



Návrhová část - situace DZ
Příloha č. 4
Kralupská x Únětická

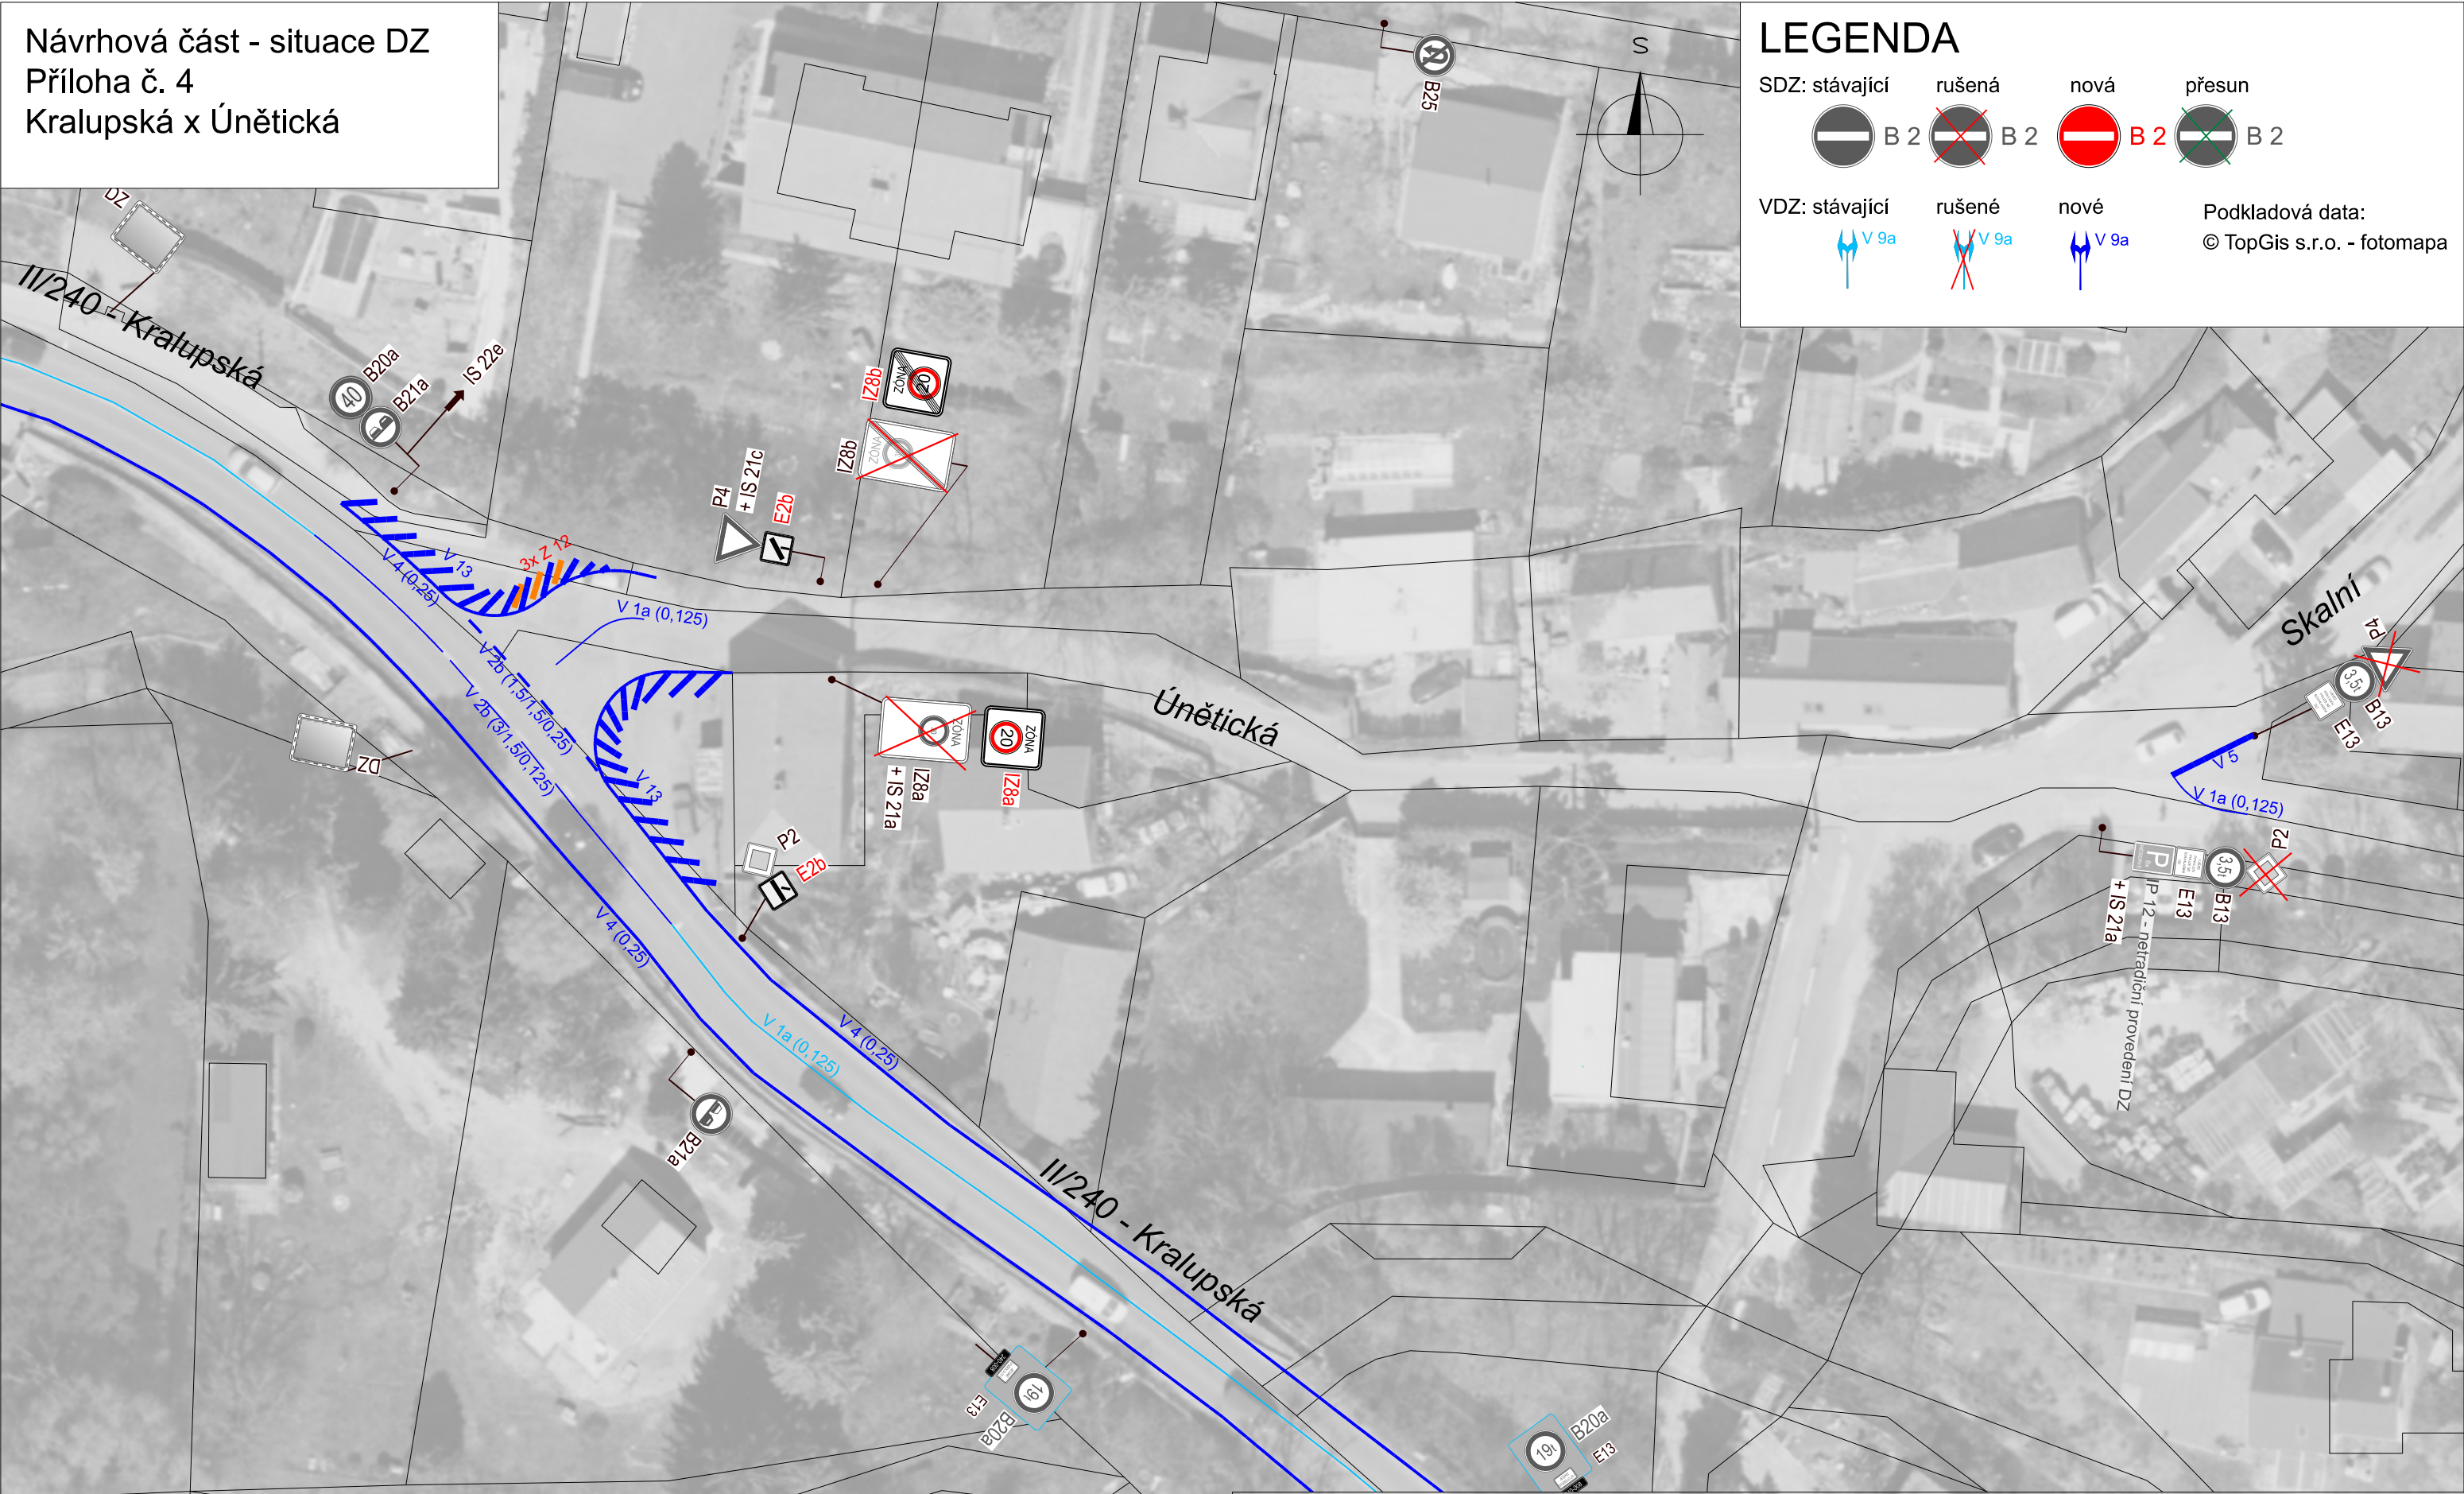

<div><p>AFRY CZ s.r.o. Magistrů 1275/13, 140 00 Praha 4 www.afry.cz</p></div>	Akce				Stupeň	Datum
	Dopravní studie obce Statenice				ST	04/2021
	Část: Návrhová část Situace DZ	Kreslil(a): Ing. M. Pavlů	Kontrola: Ing. J. Lávic	Měřítko 1 : 500	Číslo přílohy B2.10.4	