

Návrhová část - situace DZ
Příloha č. 6
Kralupská x
x K Cihelně x Za Cihelnou


LEGENDA


SDZ: stávající


rušená


nová

přesun

 B 2

 B 2

 B 2


 B 2


VDZ: stávající


rušené

nové


Podkladová data:


 V 9a

 V 9a

 V 9a

© TopGis s.r.o. - fotomapa

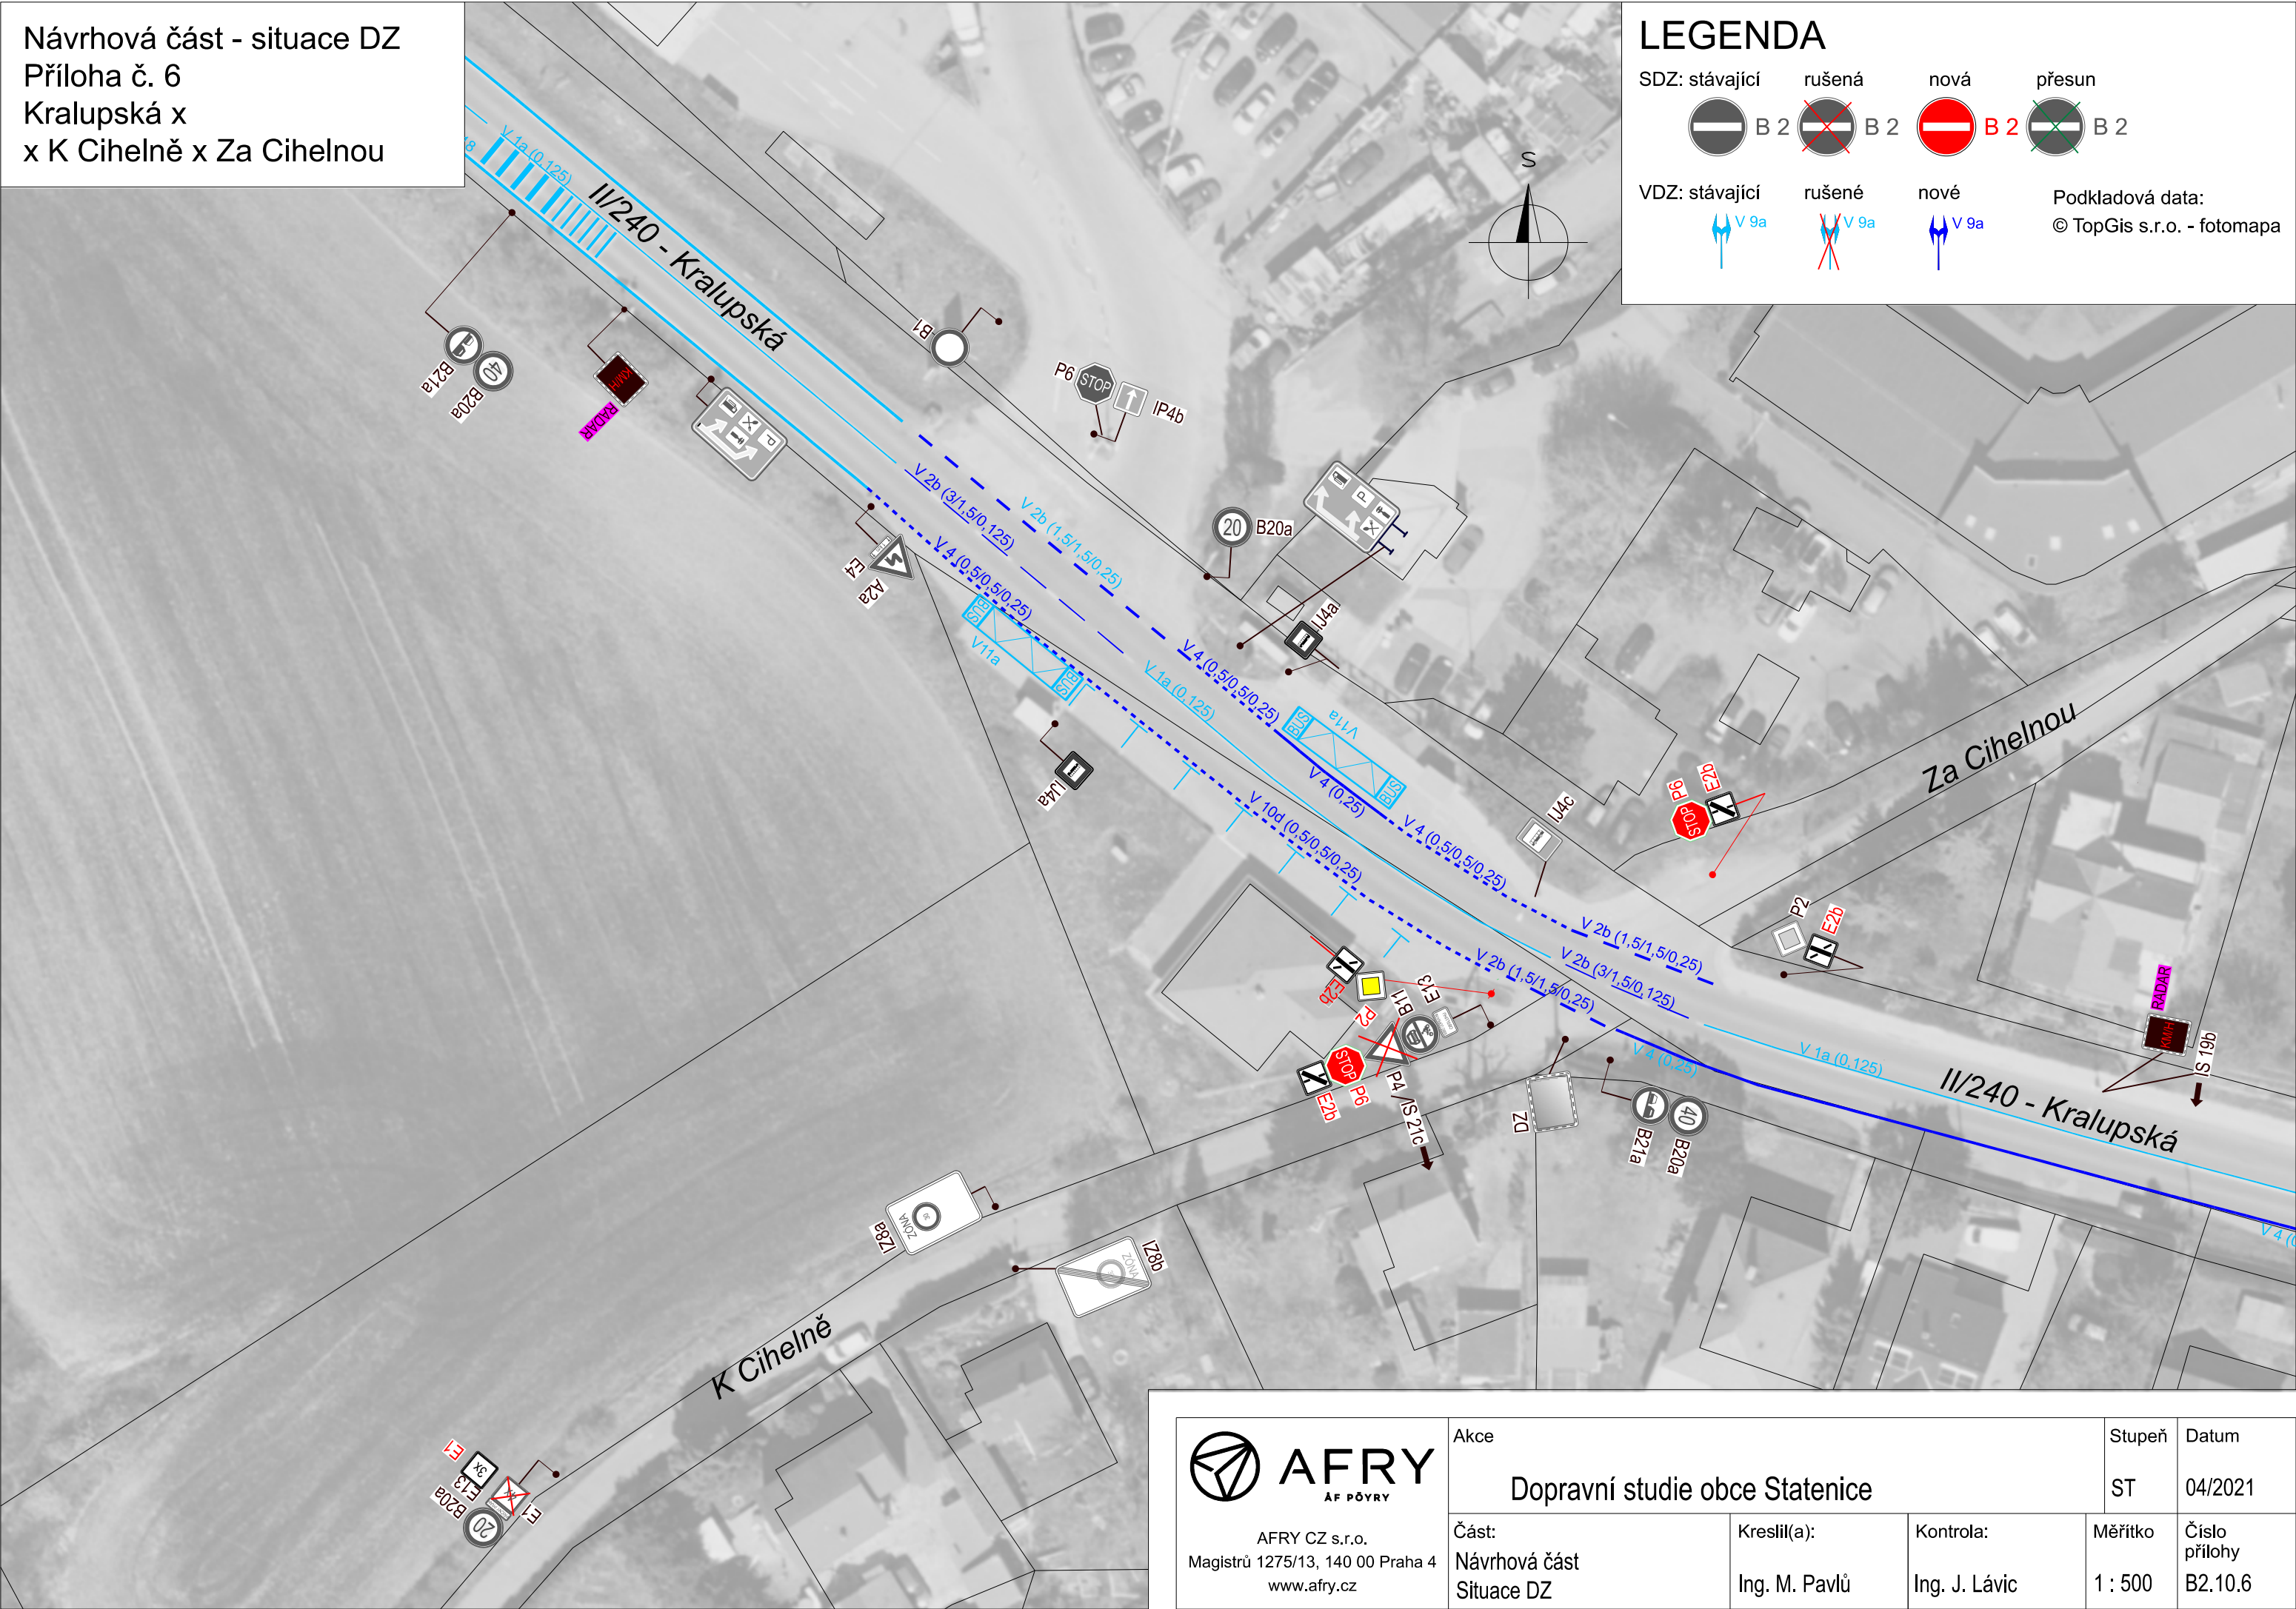

<div>AFRY AF PÖYRY</div> <div>AFRY CZ s.r.o. Magistrů 1275/13, 140 00 Praha 4 www.afry.cz</div>	Akce				Stupeň	Datum
	Dopravní studie obce Statenice				ST	04/2021
	Část: Návrhová část Situace DZ	Kreslil(a): Ing. M. Pavlů	Kontrola: Ing. J. Lávic	Měřítko 1 : 500	Číslo přílohy B2.10.6	