


Návrhová část - situace DZ
Příloha č. 19
K Chotolu
- odstranění předběžné B 1

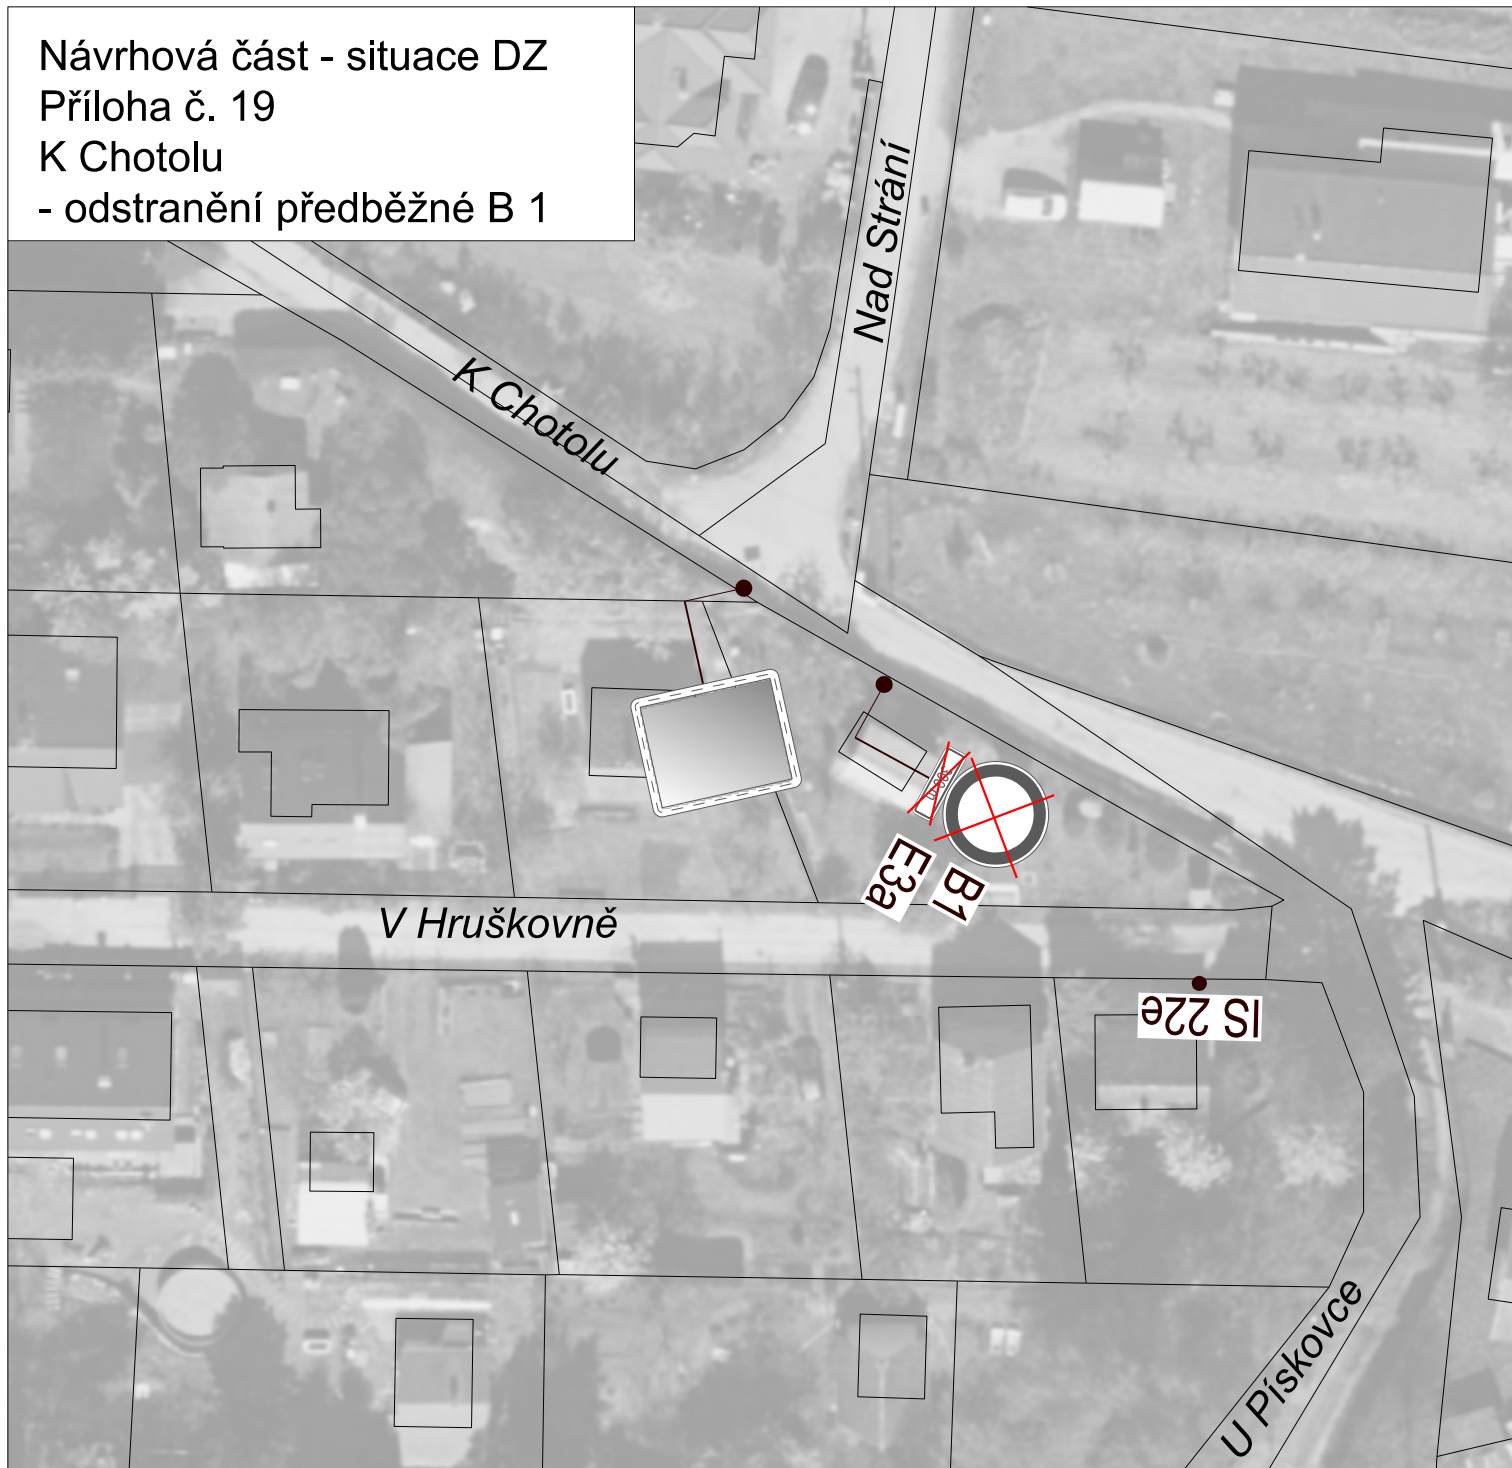

LEGENDA

SDZ: stávající



B 2

rušená



B 2

nová



B 2

přesun



B 2

VDZ: stávající



V 9a

rušené



V 9a


nové



V 9a

Podkladová data:

© TopGis s.r.o. - fotomapa

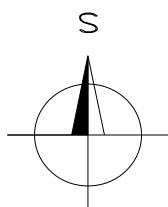

AFRY CZ s.r.o.
Magistrů 1275/13, 140 00 Praha 4
www.afry.cz

Akce

Dopravní studie obce Státnice

Stupeň

ST

Datum

04/2021

Část:

Návrhová část
Situace DZ

Kreslil(a):

Ing. M. Pavlů

Kontrola:

Ing. J. Lávic

Měřítko

1 : 500

Číslo přílohy

B2.10.19