
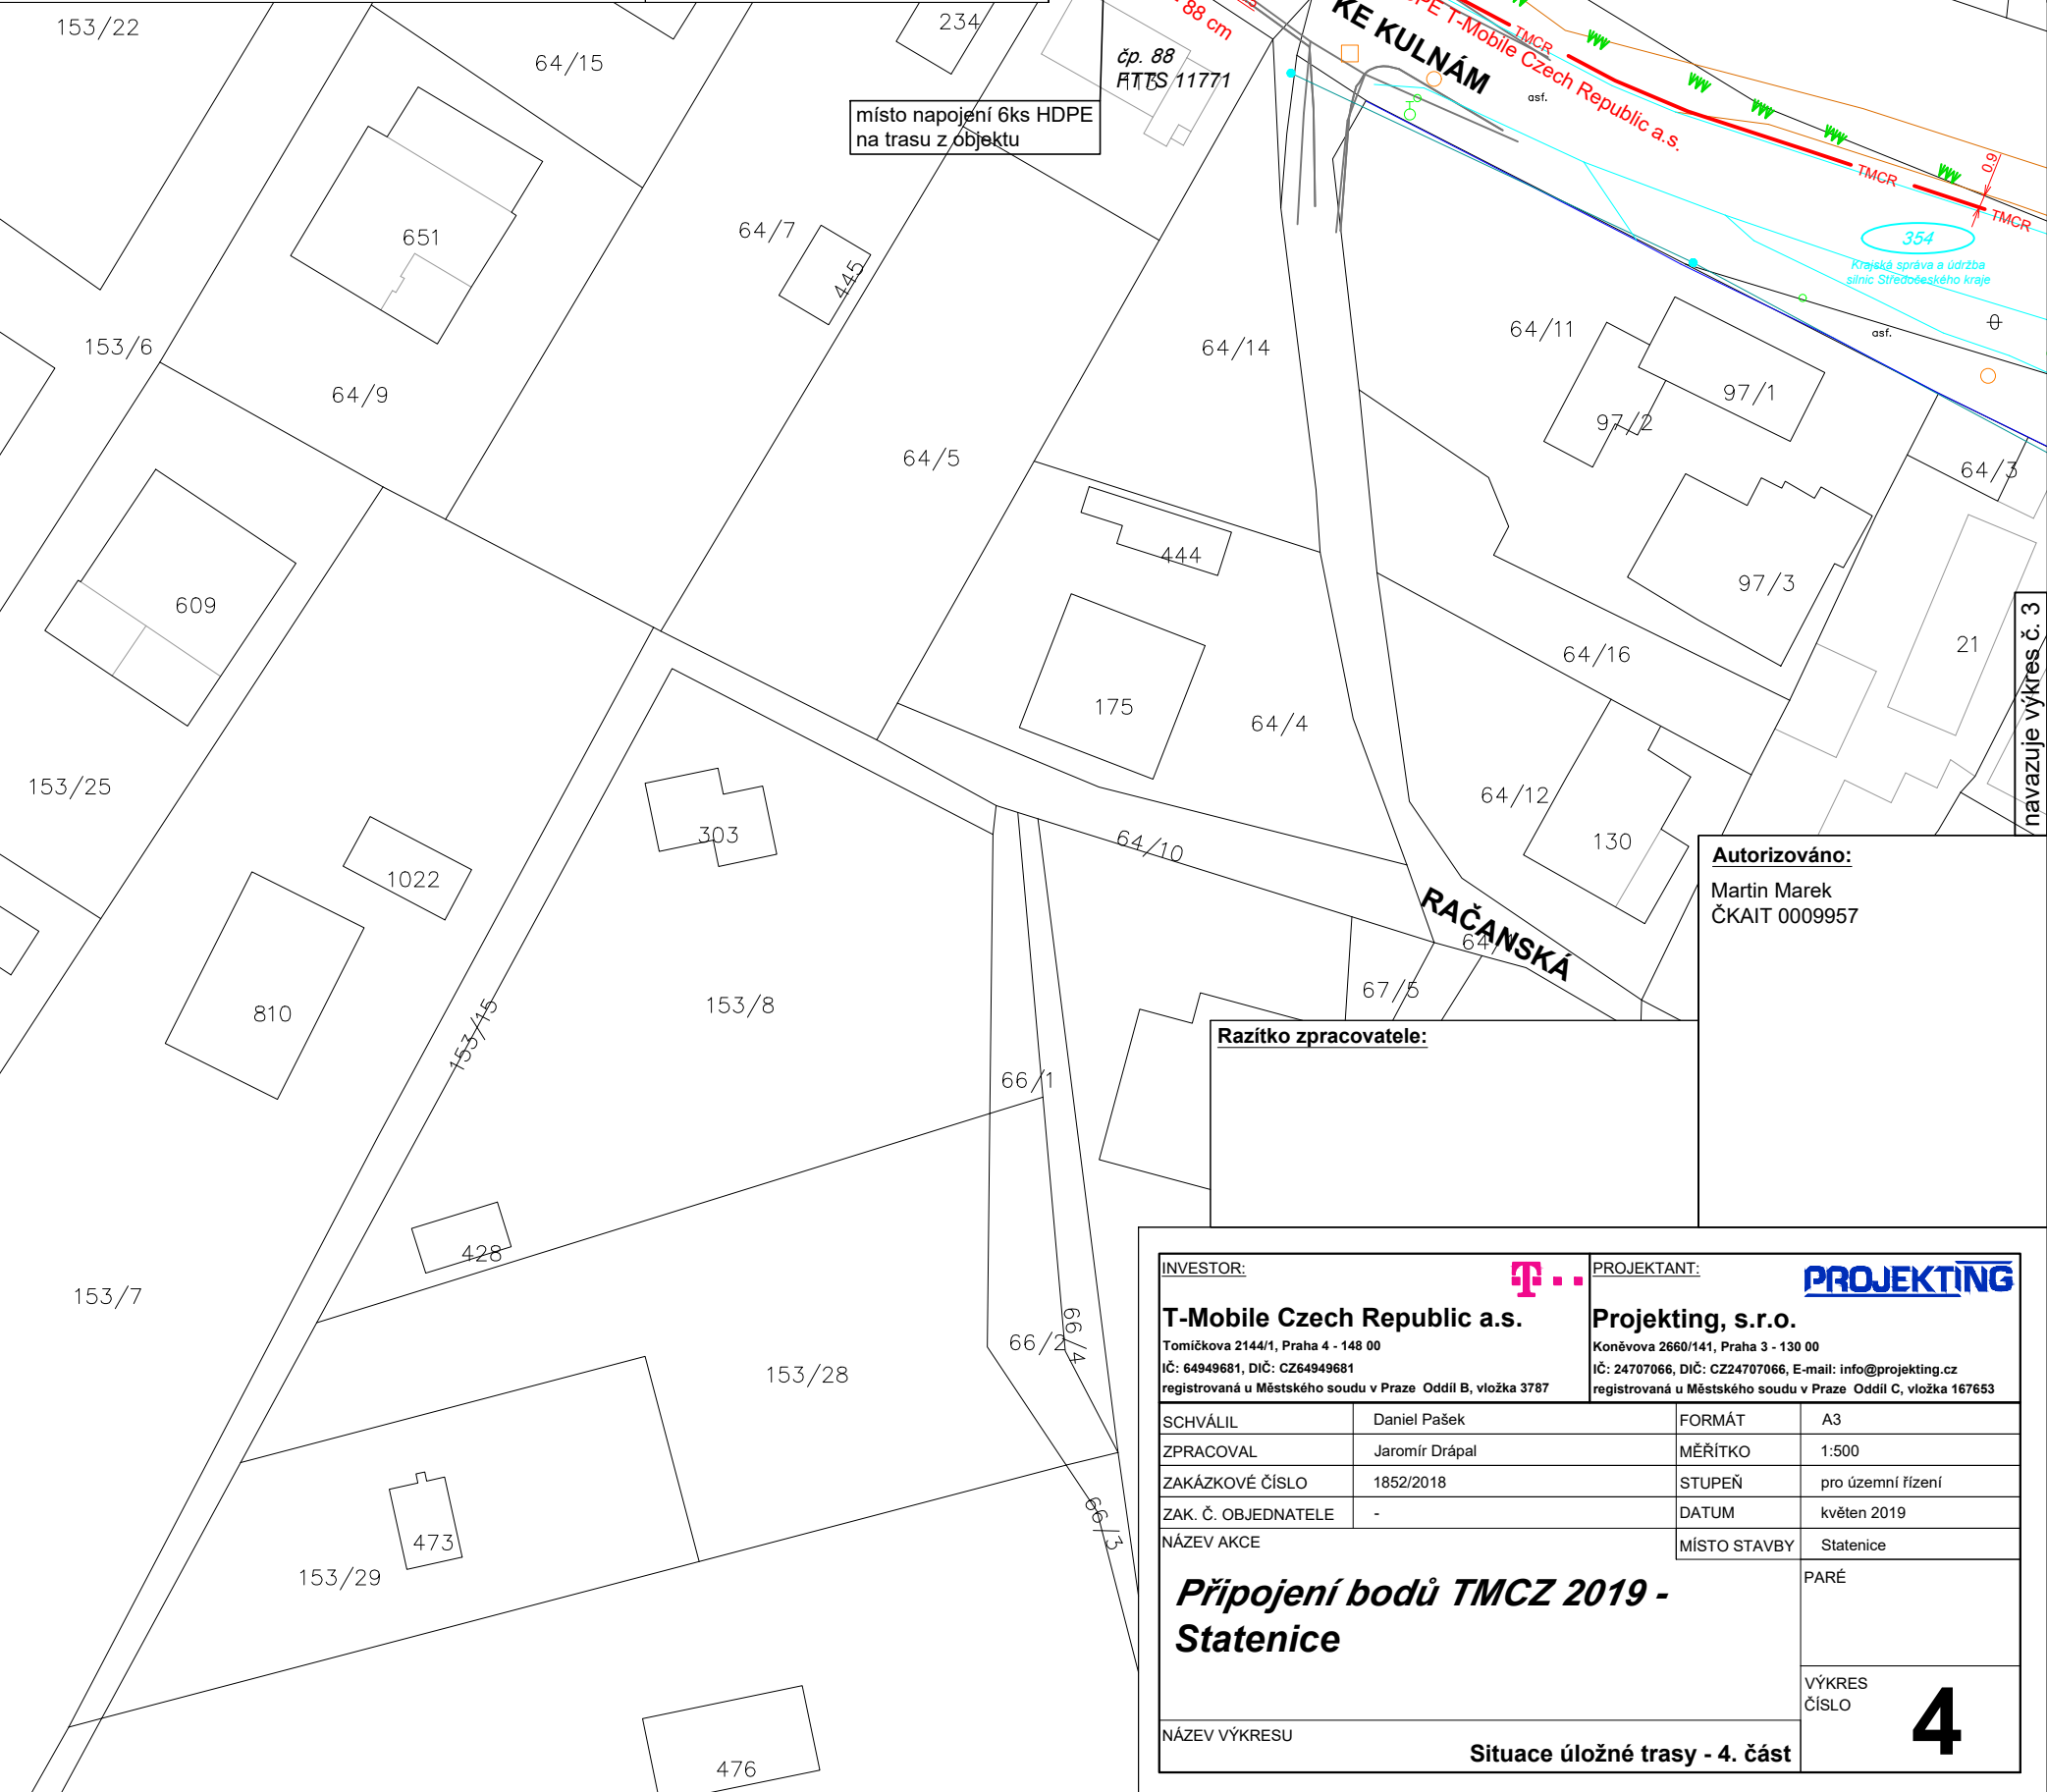


**LEGENDA:**

- nová úložná trasa
- T-Mobile Czech Republic, a.s. - stáv. síť T-Mobile CR, a.s. -
- sítě Veolia - PVK, a.s. -
- sítě a kabelovod CETIN a.s. -
- sítě Praž. plyn. distribuce, a.s. -
- sítě PRE distribuce, a.s. - NN  
VN / VVN  
OPTO  
SDK
- sítě Praž. Teplárenská -
- sítě Veřejné osvětlení -
- sítě ČEZ -
- sítě Ministerstvo vnitra ČR -
- sítě Dopravní podnik hl.m.Prahy -
- sítě Cabel Media, s.r.o. -
- sítě UPC ČR, a.s. -
- sítě Sitel, s.r.o. -
- sítě SUPTel a.s. -
- sítě České Radiokomunikace, a.s. -
- sítě Telco Pro Services, a.s. -
- sítě T-Mobile Czech Republic, a.s. -
- sítě NETPROSYS, s.r.o. -
- sítě CentroNet, a.s. -
- sítě Vodafone CR, a.s. -
- sítě Telia Sonera Int. Car., a.s. -
- sítě ČD Telematika, a.s. -
- sítě GasNet, s.r.o. -
- sítě TSK řídicí systémy -
- sítě OPTILINE -
- sítě NET4GAS -

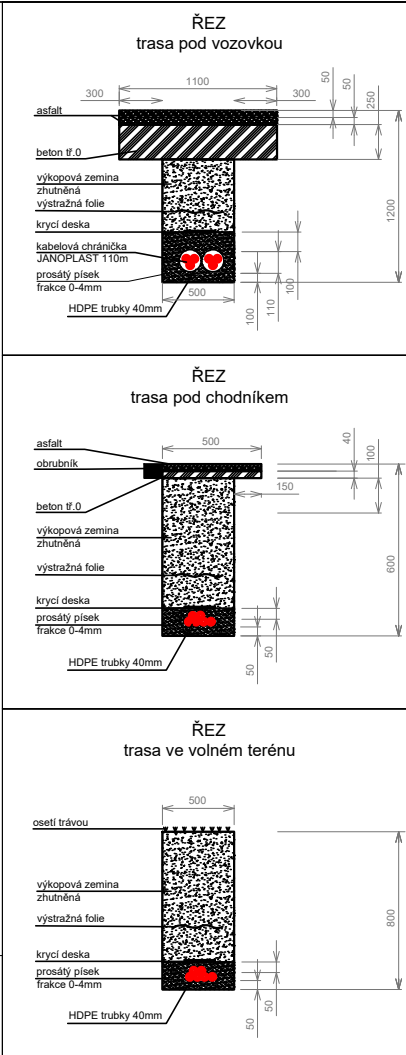

**Autorizováno:**  
Martin Marek  
ČKAIT 0009957

**Razítko zpracovatele:**

<b>INVESTOR:</b> <b>T-Mobile Czech Republic a.s.</b> Tomíčkova 2144/1, Praha 4 - 148 00 IČ: 64949681, DIČ: CZ64949681 registrovaná u Městského soudu v Praze Oddíl B, vložka 3787		<b>PROJEKTANT:</b> <b>Projekting, s.r.o.</b> Koněvova 2660/141, Praha 3 - 130 00 IČ: 24707066, DIČ: CZ24707066, E-mail: info@projekting.cz registrovaná u Městského soudu v Praze Oddíl C, vložka 167653	
SCHVÁLIL	Daniel Pašek	FORMÁT	A3
ZPRACOVAL	Jaromír Drápal	MĚŘÍTKO	1:500
ZAKÁZKOVÉ ČÍSLO	1852/2018	STUPEŇ	pro územní řízení
ZAK. Č. OBJEDNATELE	-	DATUM	květen 2019
NÁZEV AKCE	MÍSTO STAVBY		Statenice
<b>Přípojení bodů TMCZ 2019 - Statenice</b>			PARÉ
NÁZEV VÝKRESU			VÝKRES ČÍSLO
<b>Situace úložné trasy - 4. část</b>			<b>4</b>

navazuje výkres č. 3