


Statenice

- 1+2 - oprava části od mostu
- 2+3 - chodník u zářnice v ulici a u Hy'ar
- H - přechod z chodníku ve státnické gisonline.cz

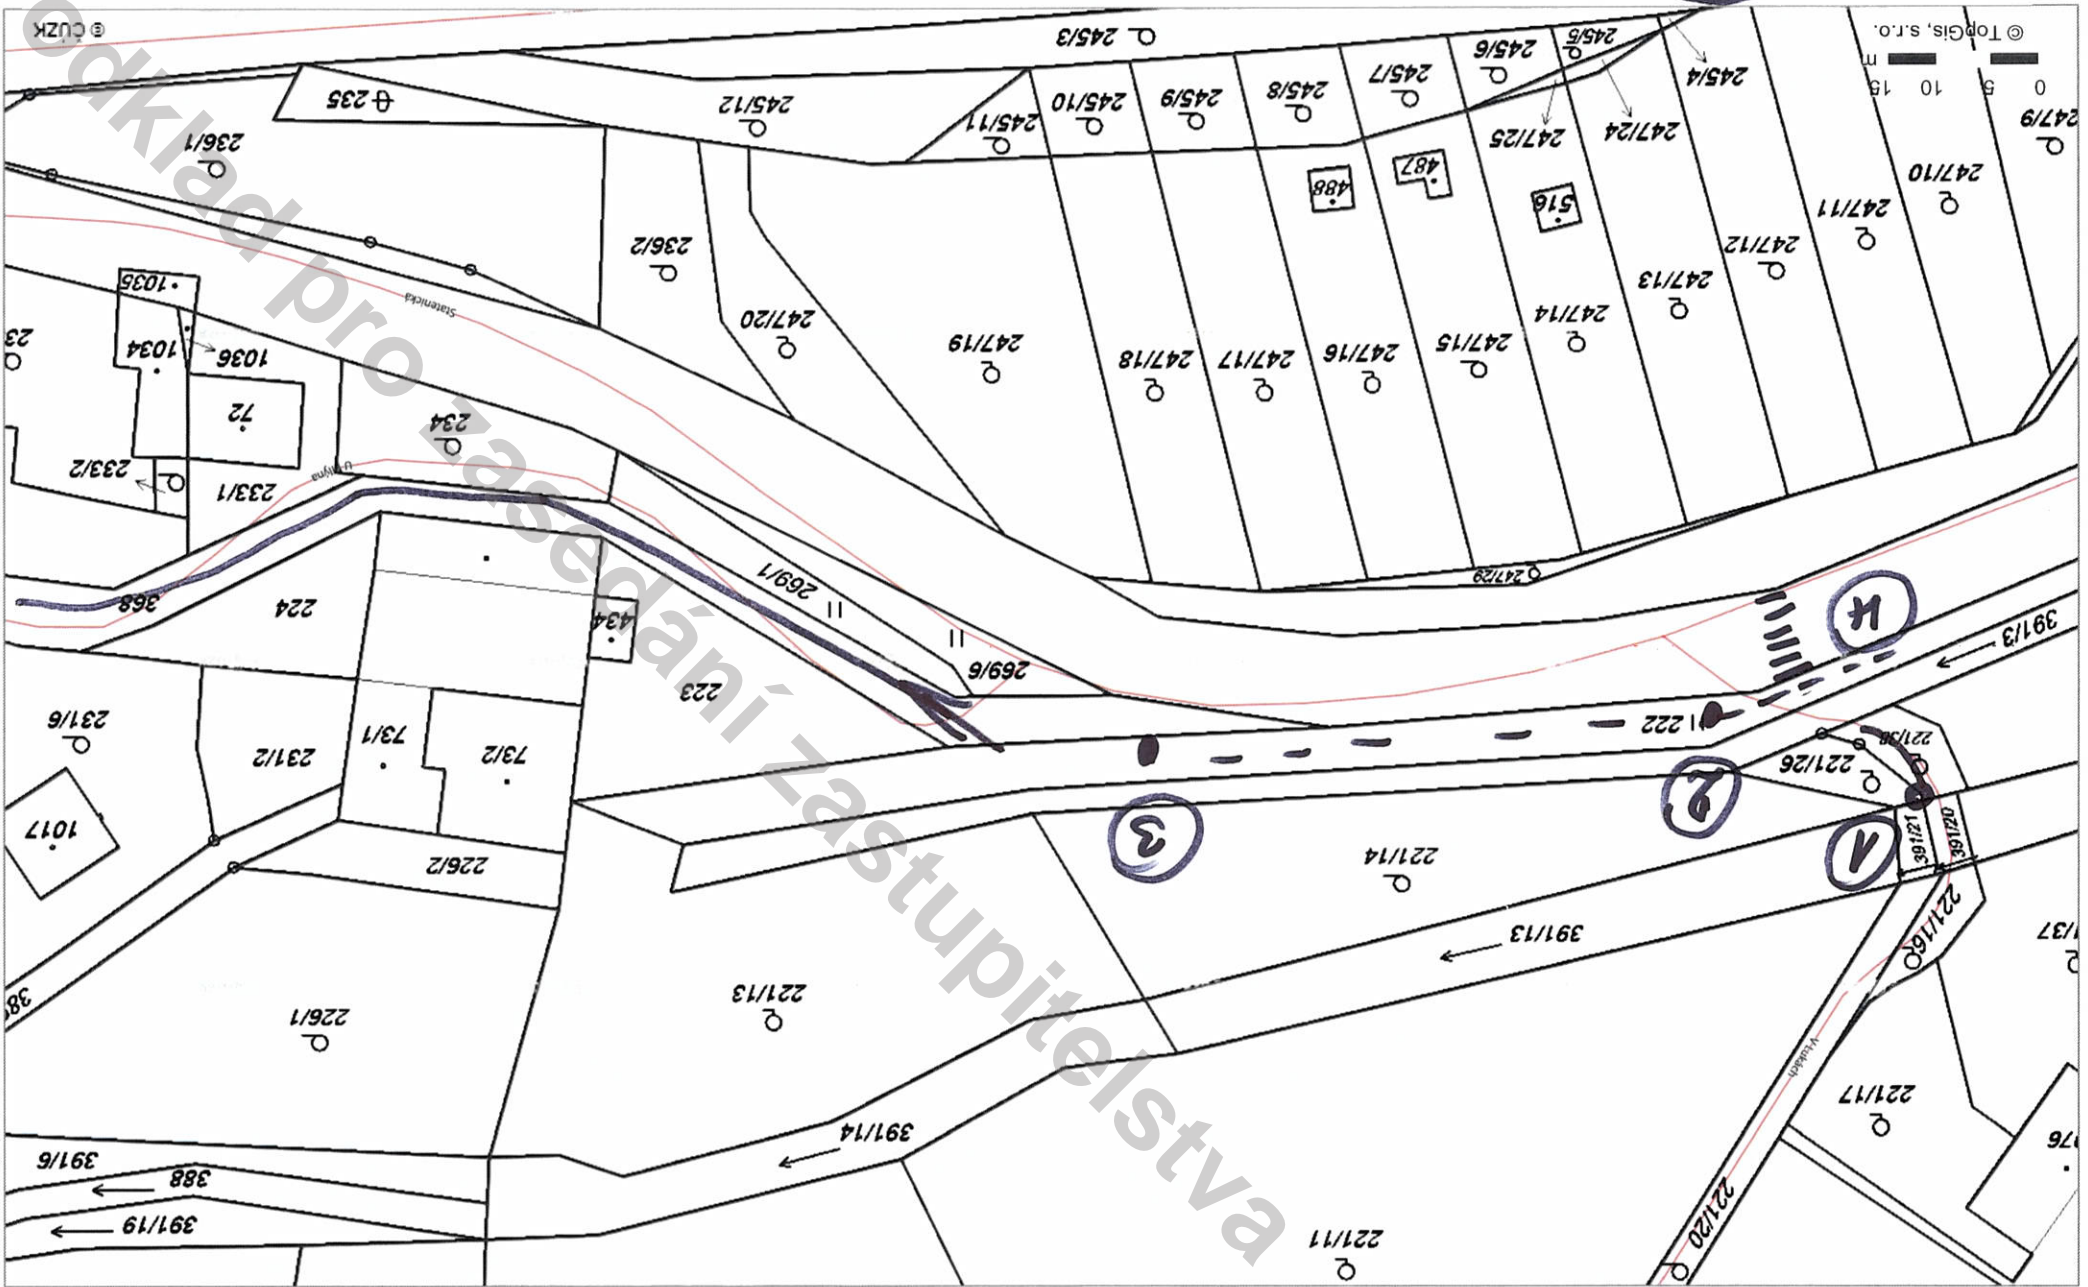

- chodník
- povrch