


Podklady pro návrh stupnicové AG 300


prodloužení kanalizační AG 300

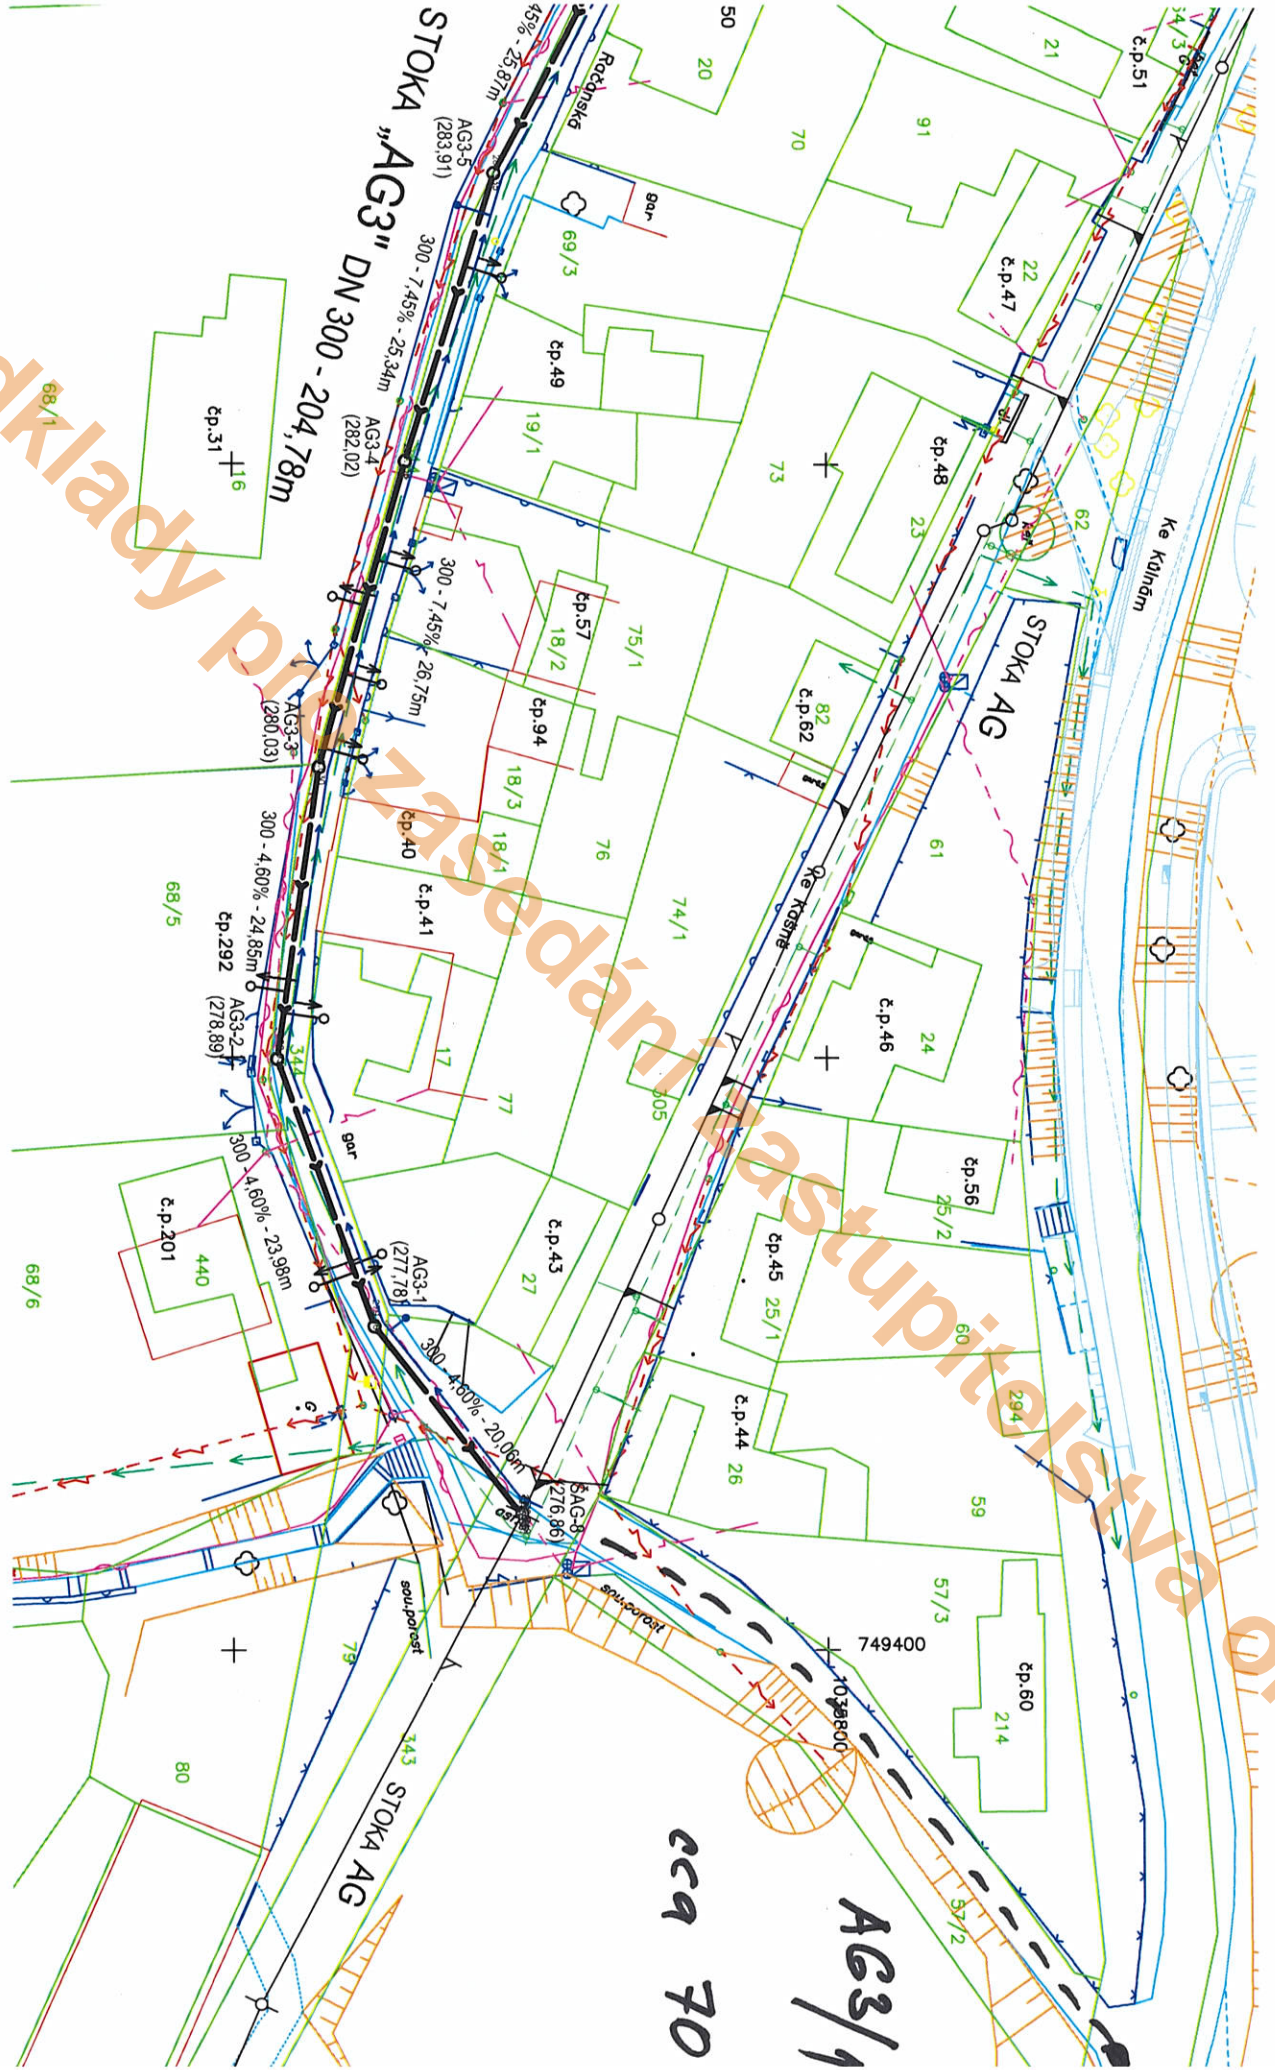

cca 70
AG3/1

Podklady

„05“ DN 100 - 232,48 m

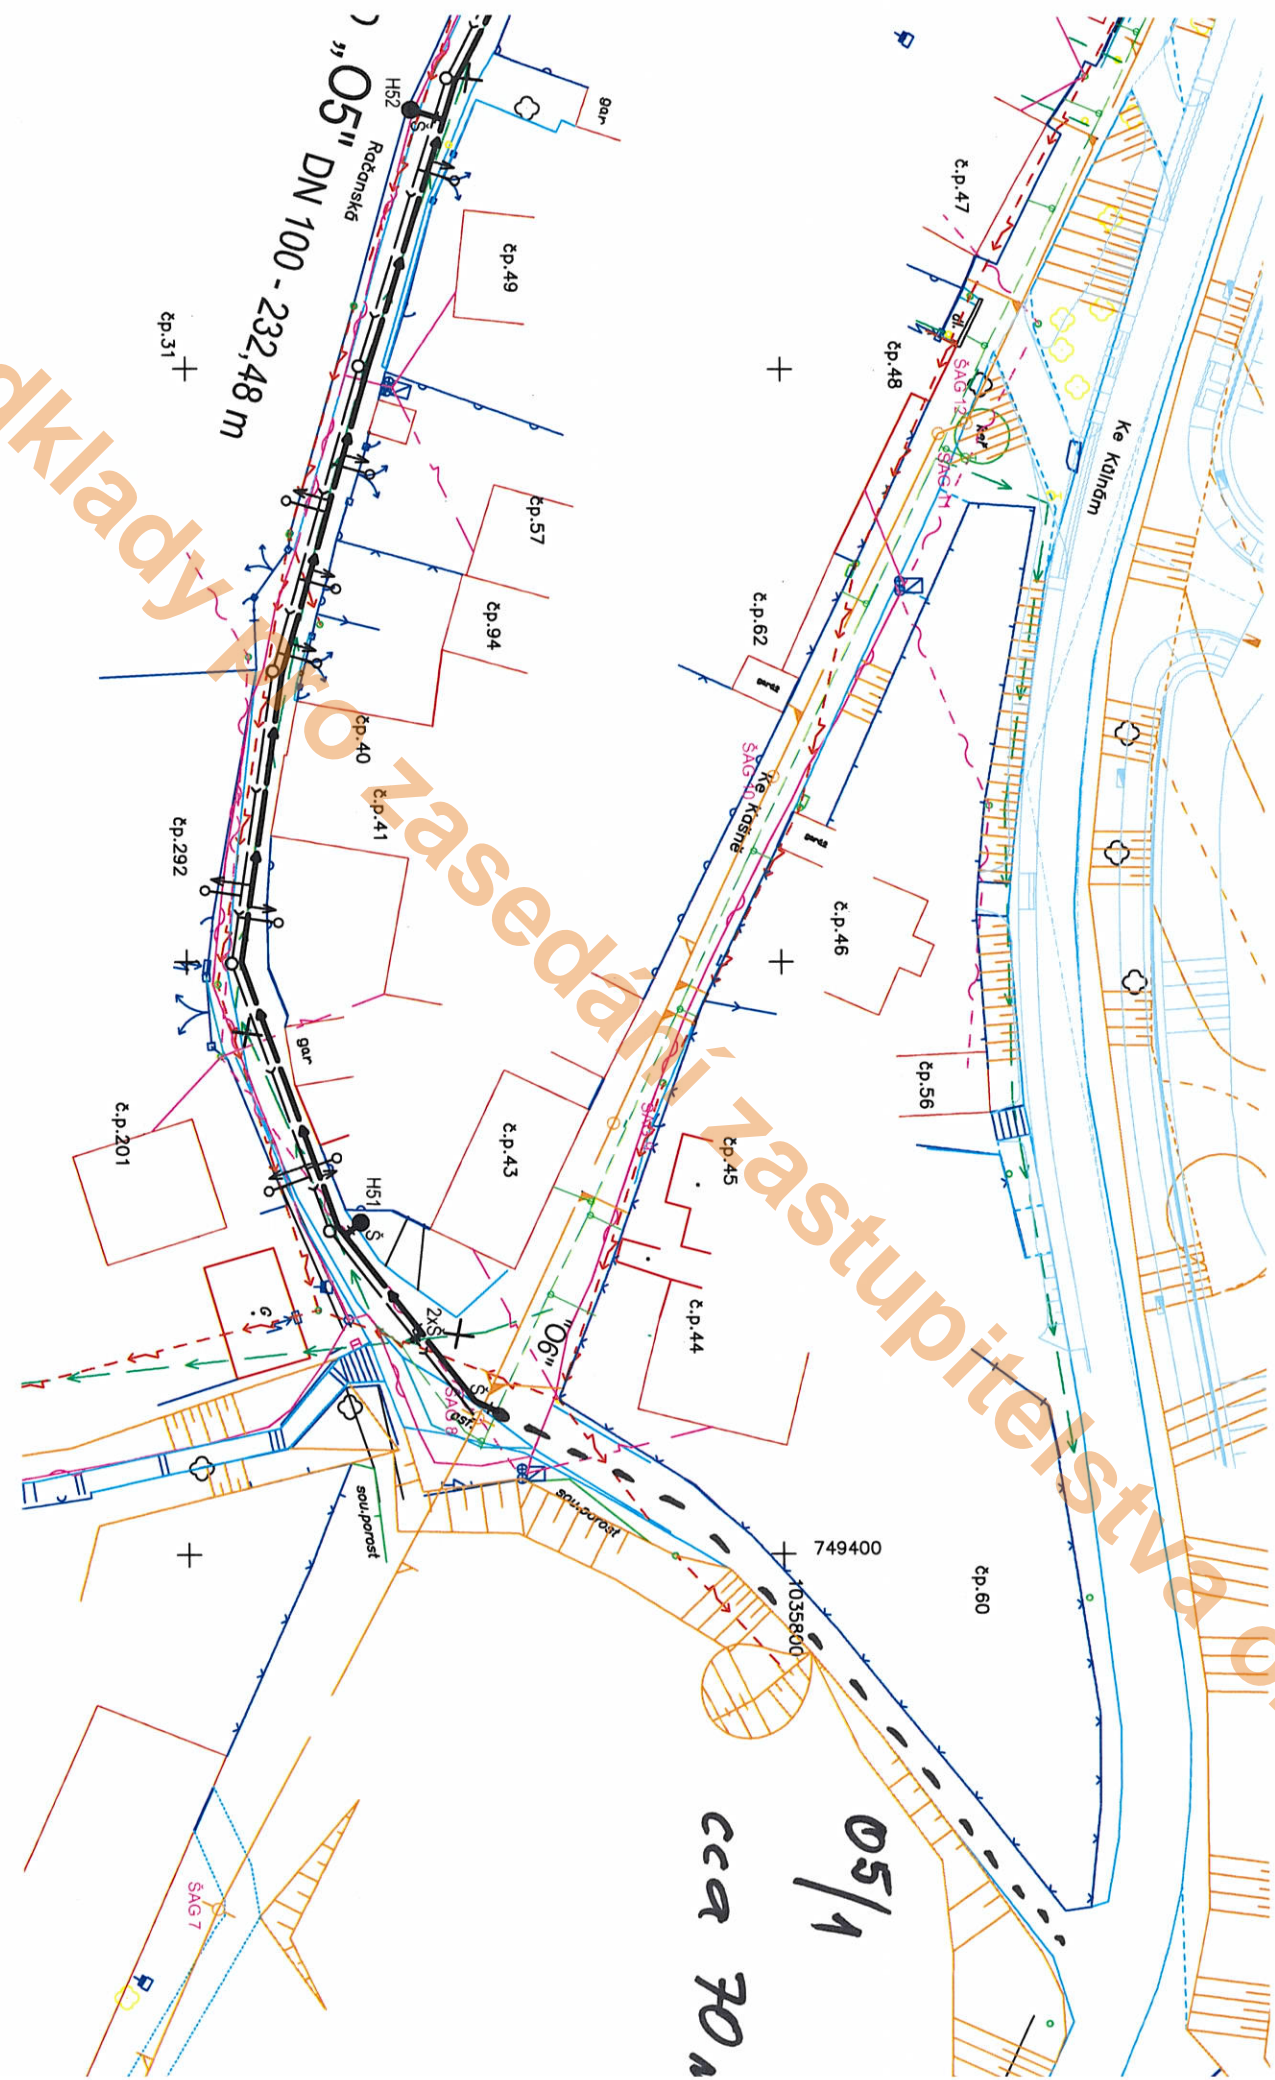

Průřez žcvi' vodovodu "05/1"

cca 700
05/1