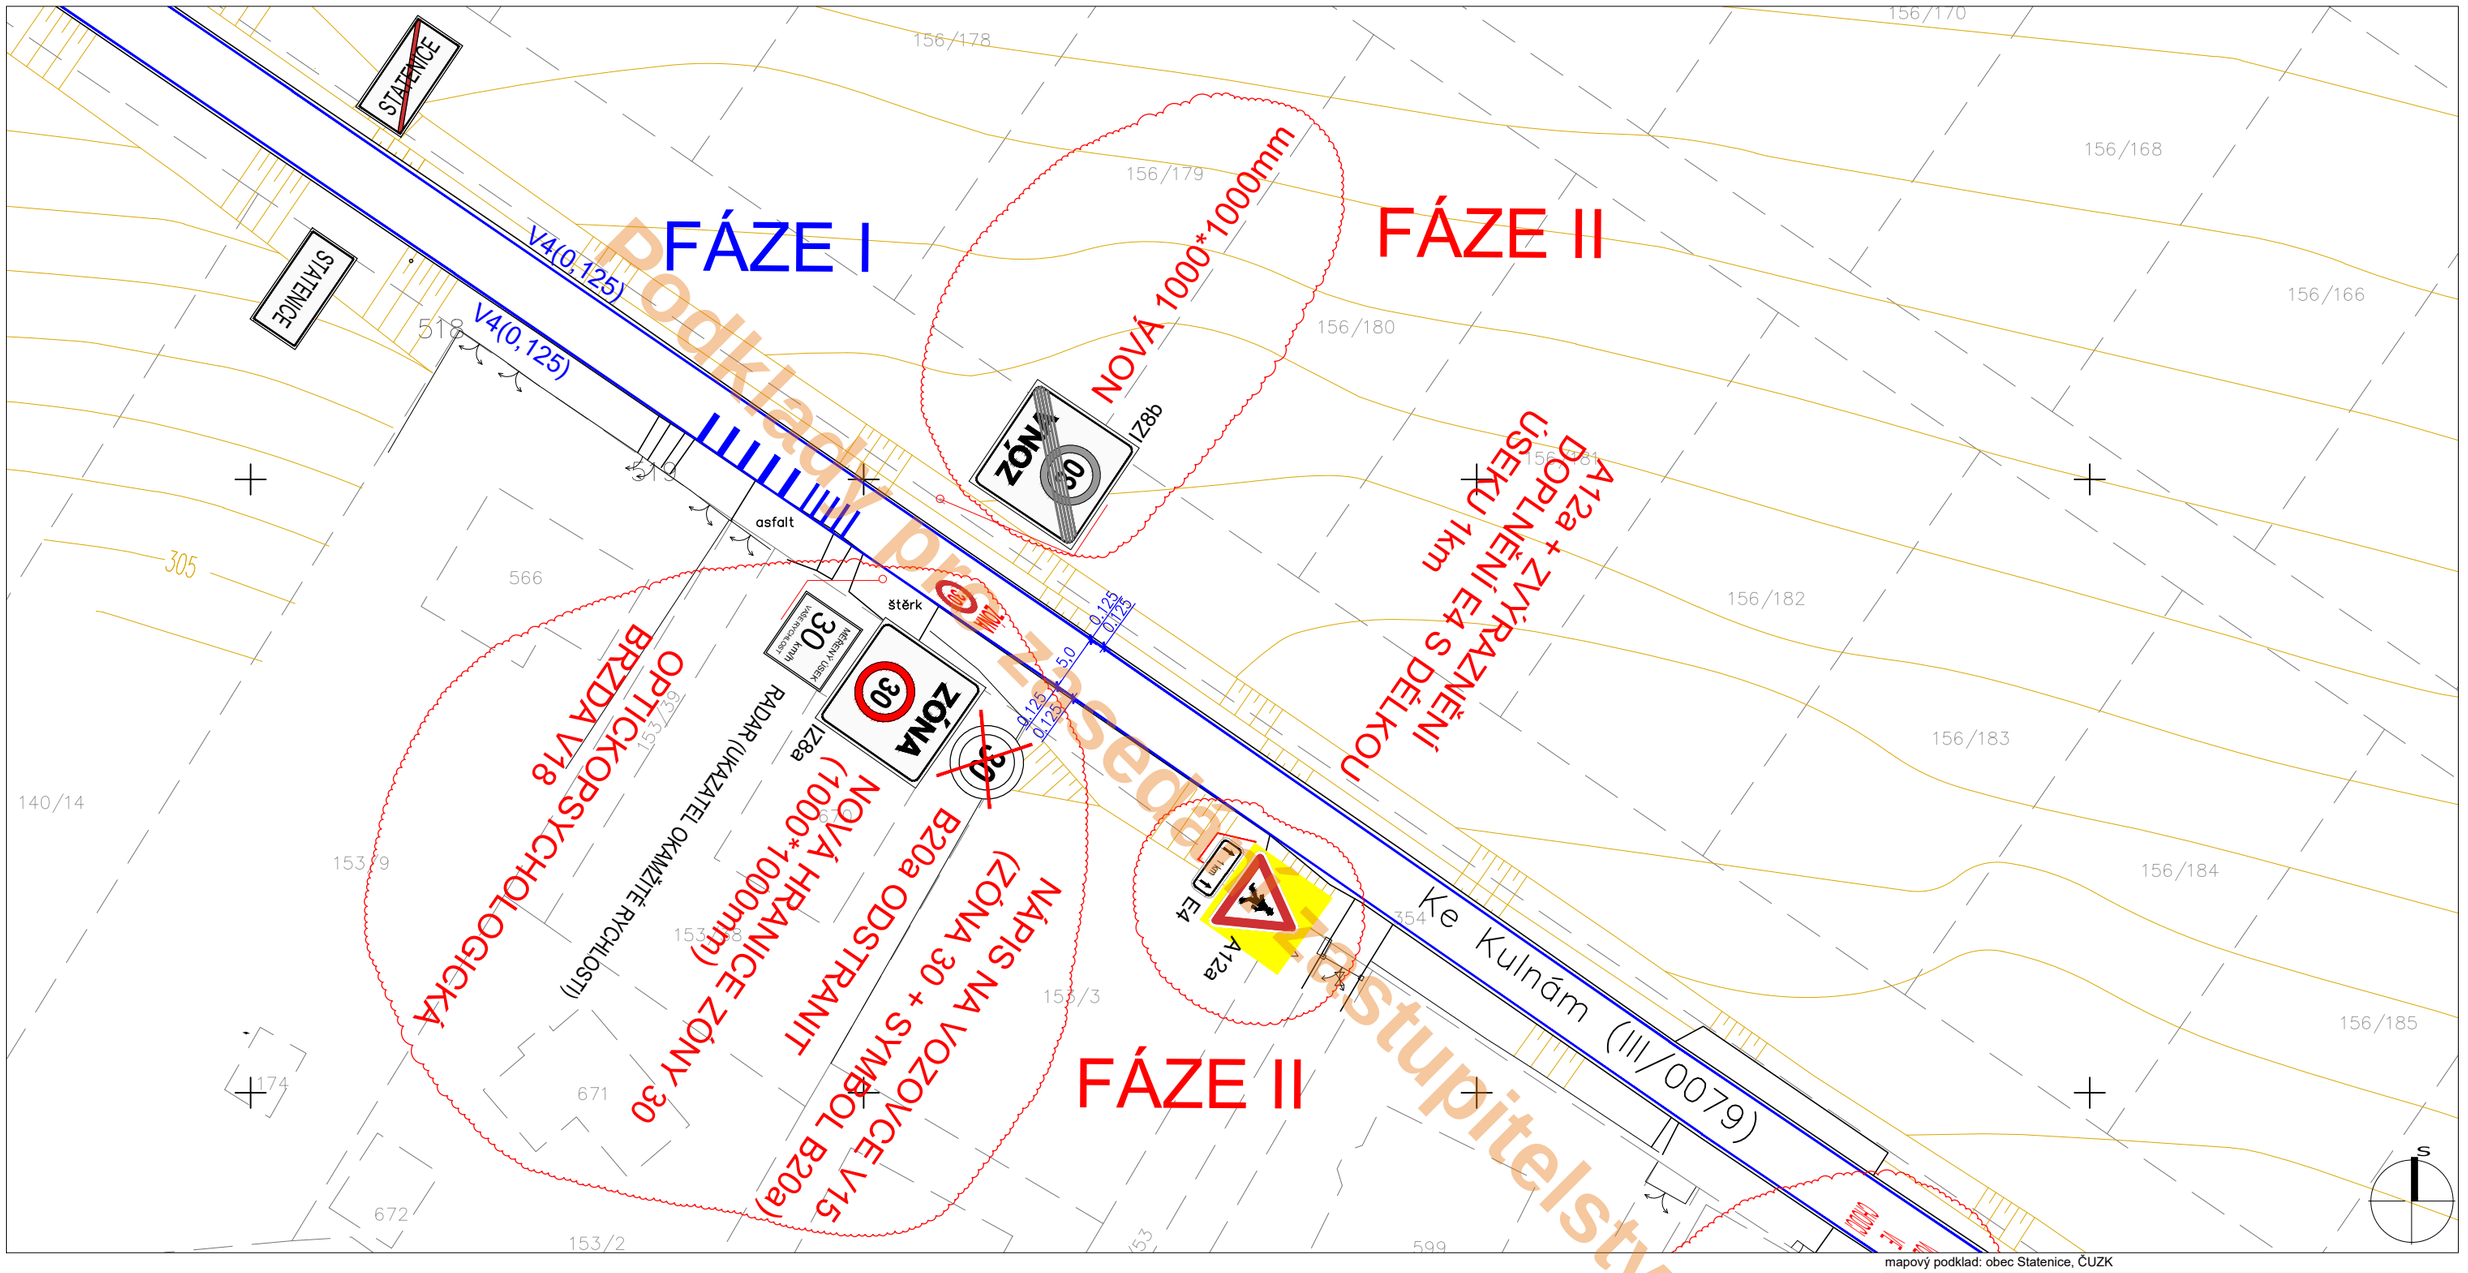

Podklady pro zpracování projektové dokumentace stupitelstva obce

mapový podklad: obec Statenice, ČUZK

LEGENDA K PODROBNÉ SITUACI

NÁVRH

nové svislé dopravní značení

nové vodorovné dopravní značení - plast

STAV

současné svislé dopravní značení

současné vodorovné dopravní značení

současné svislé dopravní značení - rušené

objednatel:	OBEC STATENICE zast. Mgr. Apolena Novotná, starostka Obecní úřad Statenice, Statenická 2, 252 62 Statenice Obj. ze dne 16.4.2020		
zhotovitel:	Syrový - dopravní ateliér, s.r.o. Bruselská 266/14, Praha 2, 120 00, IČ: 085 31 731 tel. +420 731 701 027, syrovy.k@gmail.com		
odp. projektant:	Ing. Květoslav Syrový		
záměr:	Zklidnění provozu v obci Statenice		
stupeň:	Podklad pro stanovení místní úpravy DZ		
příloha:	SITUACE - DÍL 1 Ke Kulnám – vjezd do obce		
formát:	A3	datum:	9 / 2 / 2022
měřítko:	1 : 500	číslo přílohy:	D.1

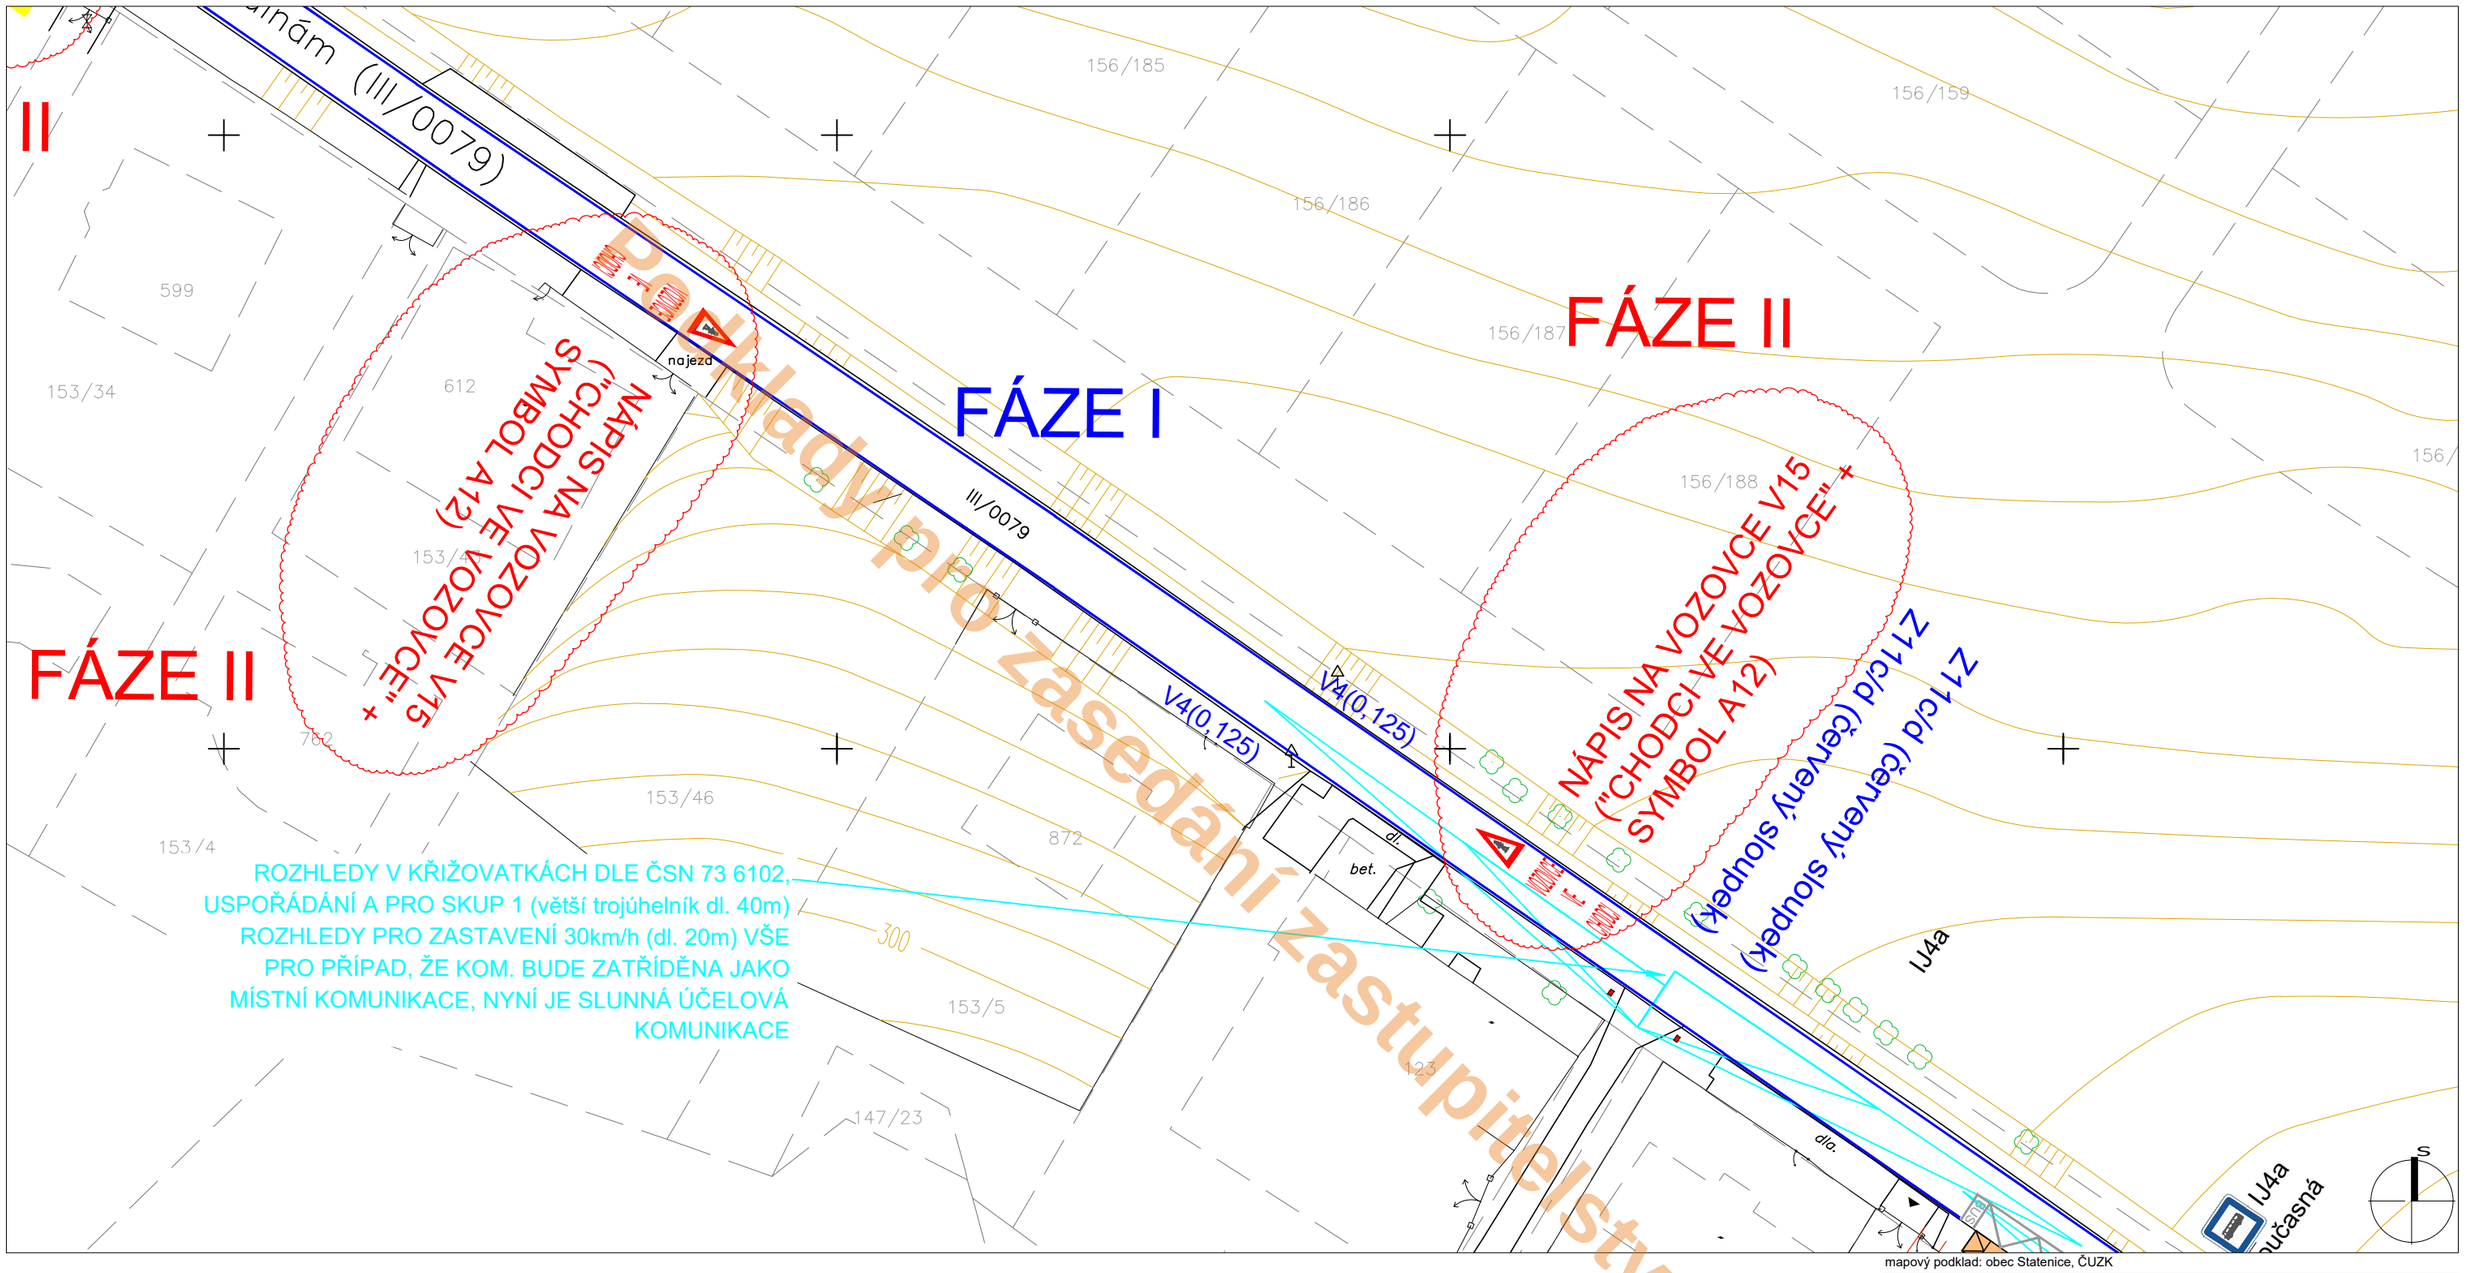

Podklady pro zasedání zastupitelstva obce

mapový podklad: obec Statenice, ČUZK

LEGENDA K PODROBNÉ SITUACI

NÁVRH

- nové svislé dopravní značení
- nové vodorovné dopravní značení - plast

STAV

- současné svislé dopravní značení
- současné vodorovné dopravní značení
- současné svislé dopravní značení - rušené

objednatel:	OBEC STATENICE zast. Mgr. Apolena Novotná, starostka Obecní úřad Statenice, Statenická 2, 252 62 Statenice Obj. ze dne 16.4.2020		
zhotovitel:	Syrový - dopravní ateliér, s.r.o. Bruselská 266/14, Praha 2, 120 00, IČ: 085 31 731 tel. +420 731 701 027, syrovy.k@gmail.com		
odp. projektant:	Ing. Květoslav Syrový		
záměr:	Zklidnění provozu v obci Statenice		
stupeň:	Podklad pro stanovení místní úpravy DZ		
příloha:	SITUACE - DÍL 2 křižovatka Ke Kulnám – Slunná		
formát:	A3	datum:	9 / 2 / 2022
měřítko:	1 : 500	číslo přílohy:	D.2

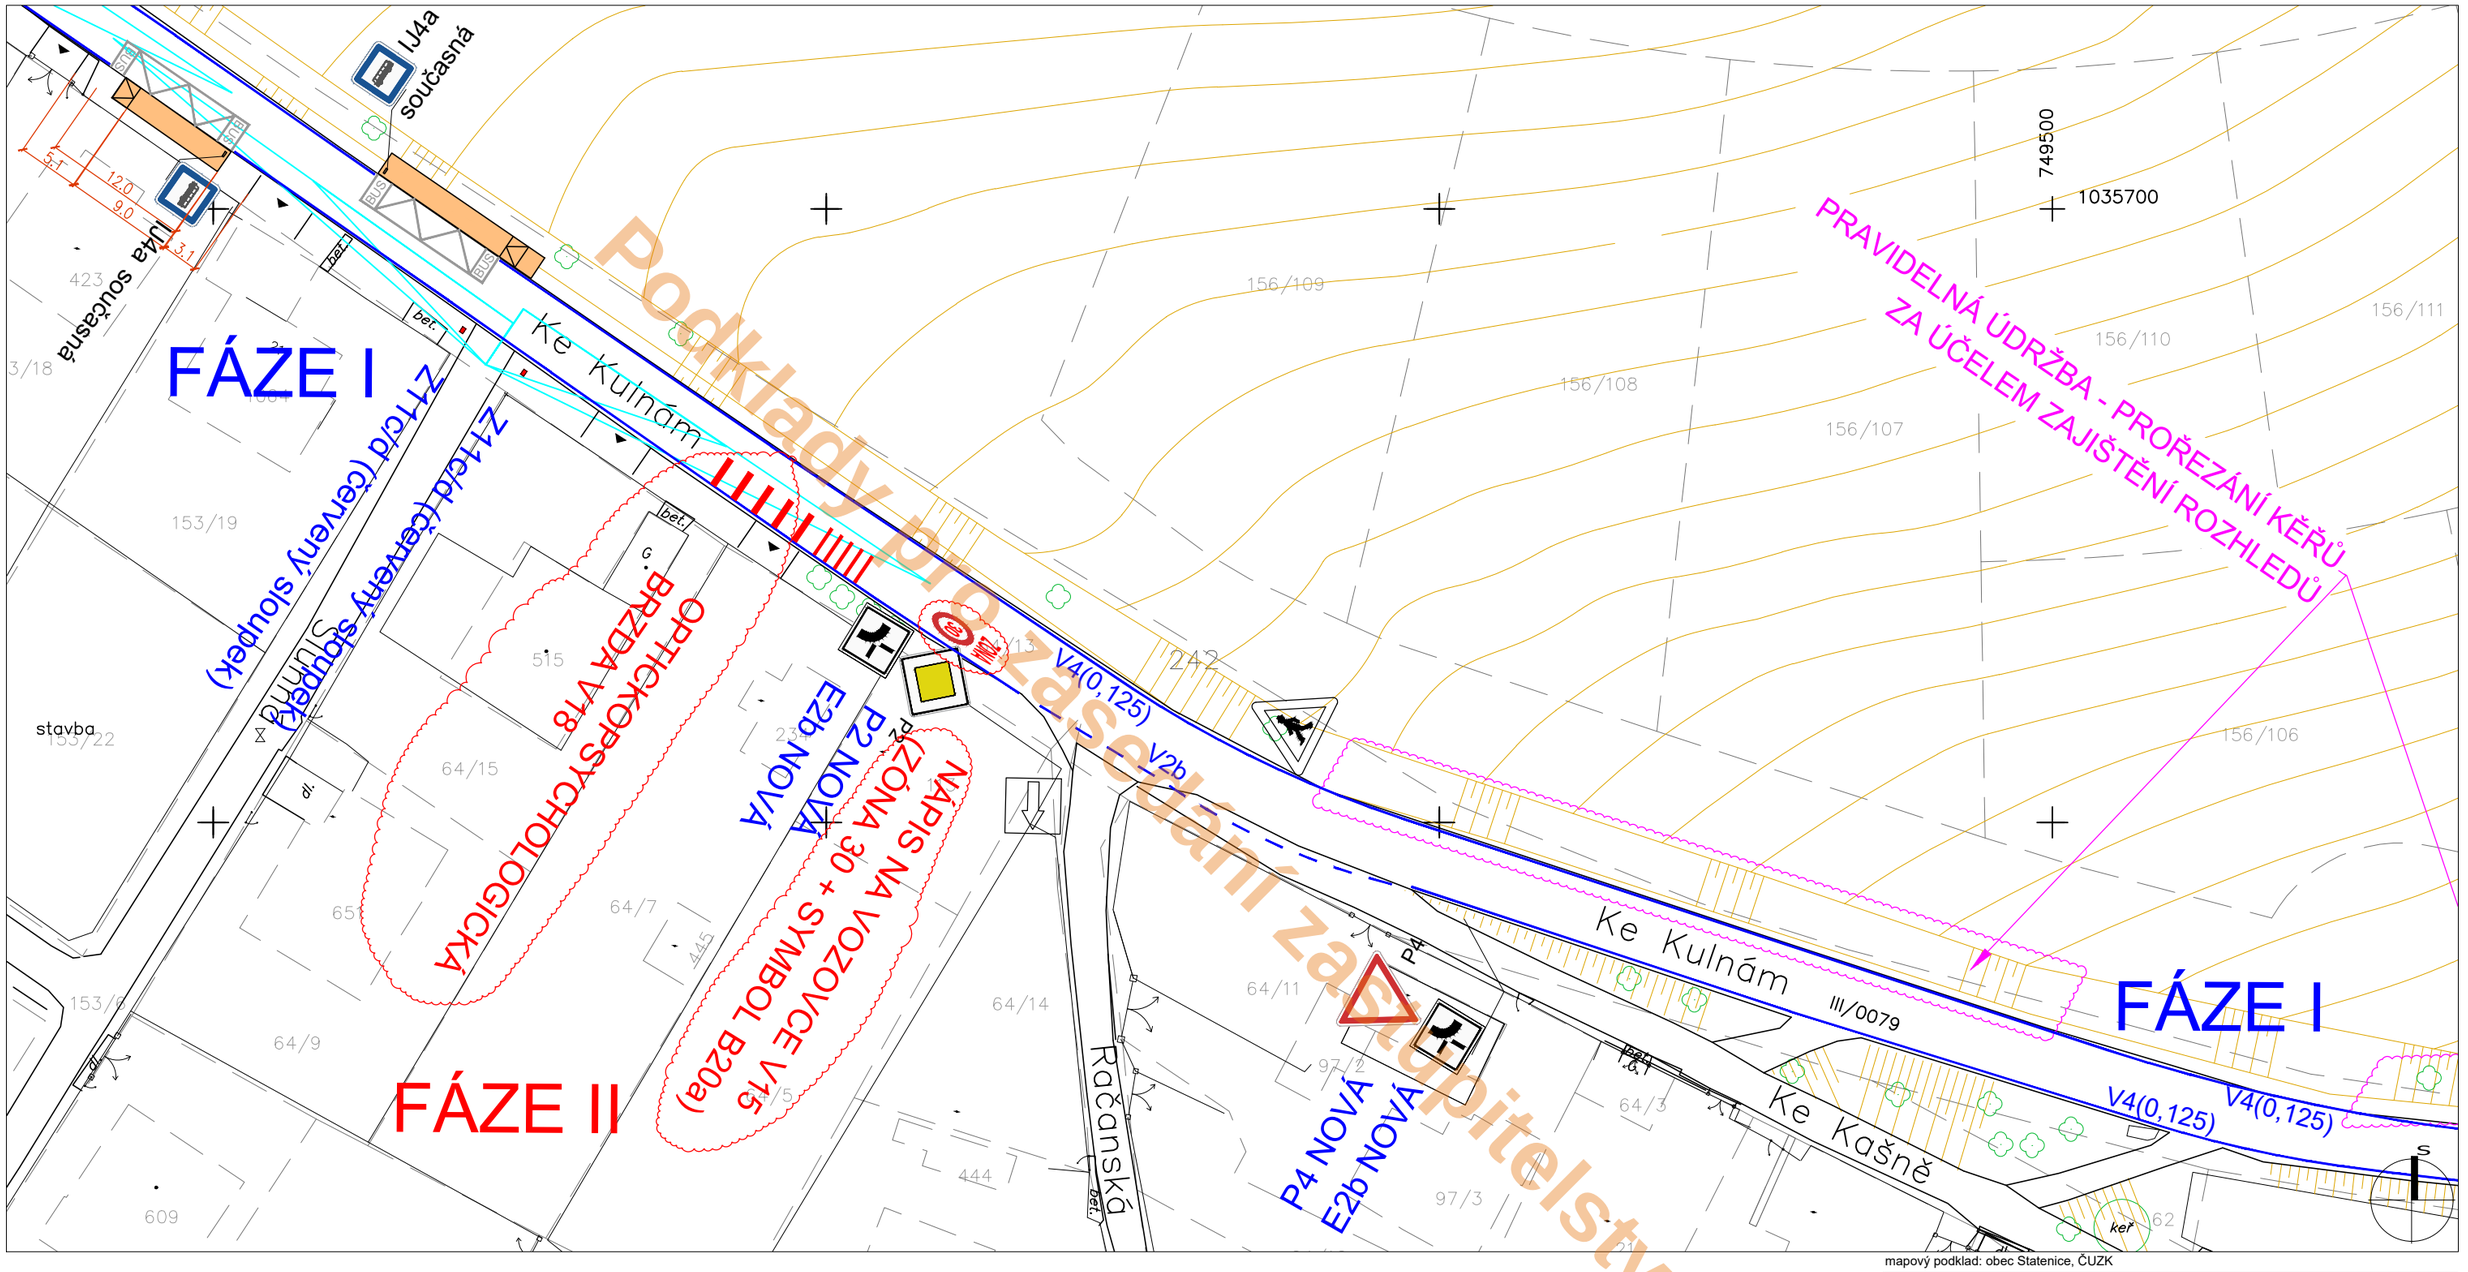

mapový podklad: obec Statenice, ČUZK

LEGENDA K PODROBNÉ SITUACI

NÁVRH

- nové svislé dopravní značení
- nové vodorovné dopravní značení - plast

STAV

- současné svislé dopravní značení
- současné vodorovné dopravní značení
- současné svislé dopravní značení - rušené

objednatel:	OBEC STATENICE zast. Mgr. Apolena Novotná, starostka Obecní úřad Statenice, Statenická 2, 252 62 Statenice Obj. ze dne 16.4.2020		
zhotovitel:	Syrový - dopravní ateliér, s.r.o. Bruselská 266/14, Praha 2, 120 00, IČ: 085 31 731 tel. +420 731 701 027, syrovy.k@gmail.com		
odp. projektant:	Ing. Květoslav Syrový		
záměr:	Zklidnění provozu v obci Statenice		
stupeň:	Podklad pro stanovení místní úpravy DZ		
příloha:	SITUACE - DÍL 3 křižovatka Ke Kulnám – Ke Kašně		
formát:	A3	datum:	9 / 2 / 2022
měřítko:	1 : 500	číslo přílohy:	D.3

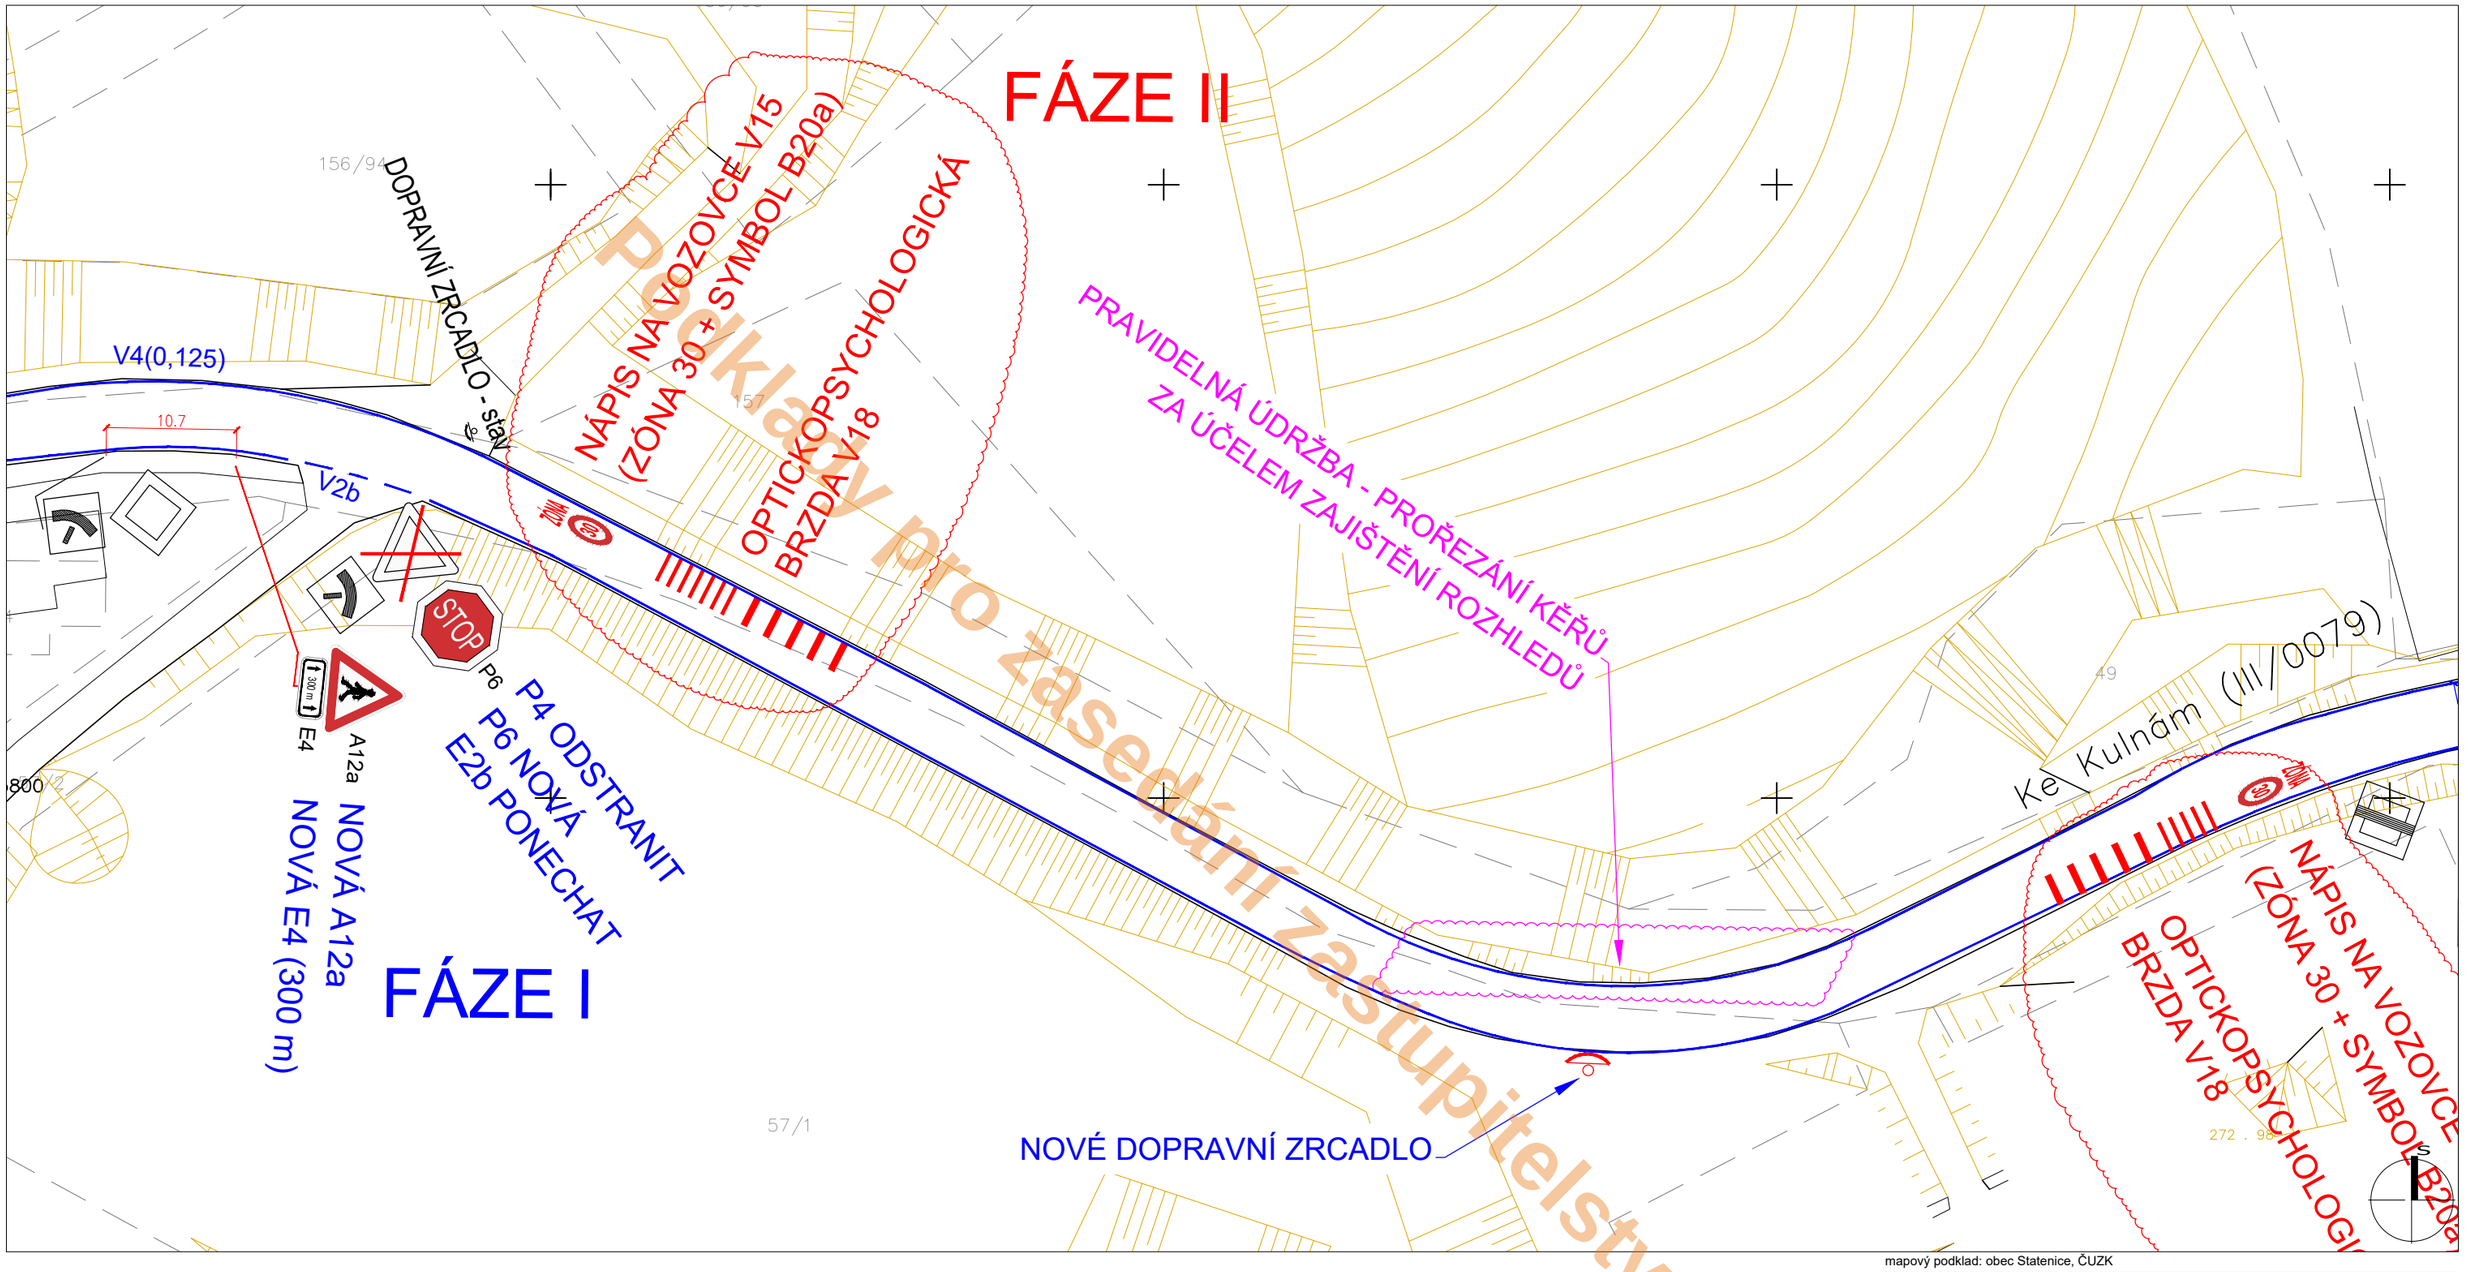

Podklady pro zasedání zastupitelstva obce

mapový podklad: obec Statenice, ČUZK

LEGENDA K PODROBNÉ SITUACI

NÁVRH

nové svislé dopravní značení

nové vodorovné dopravní značení - plast

STAV

současné svislé dopravní značení

současné vodorovné dopravní značení

současné svislé dopravní značení - rušené

objednatel:	OBEC STATENICE zast. Mgr. Apolena Novotná, starostka Obecní úřad Statenice, Statenická 2, 252 62 Statenice Obj. ze dne 16.4.2020		
zhotovitel:	Syrový - dopravní ateliér, s.r.o. Bruselská 266/14, Praha 2, 120 00, IČ: 085 31 731 tel. +420 731 701 027, syrovy.k@gmail.com		
odp. projektant:	Ing. Květoslav Syrový		
záměr:	Zklidnění provozu v obci Statenice		
stupeň:	Podklad pro stanovení místní úpravy DZ		
příloha:	SITUACE - DÍL 4 křižovatka Ke Kulnám – Račanská		
formát:	A3	datum:	9 / 2 / 2022
měřítko:	1 : 500	číslo přílohy:	D.4

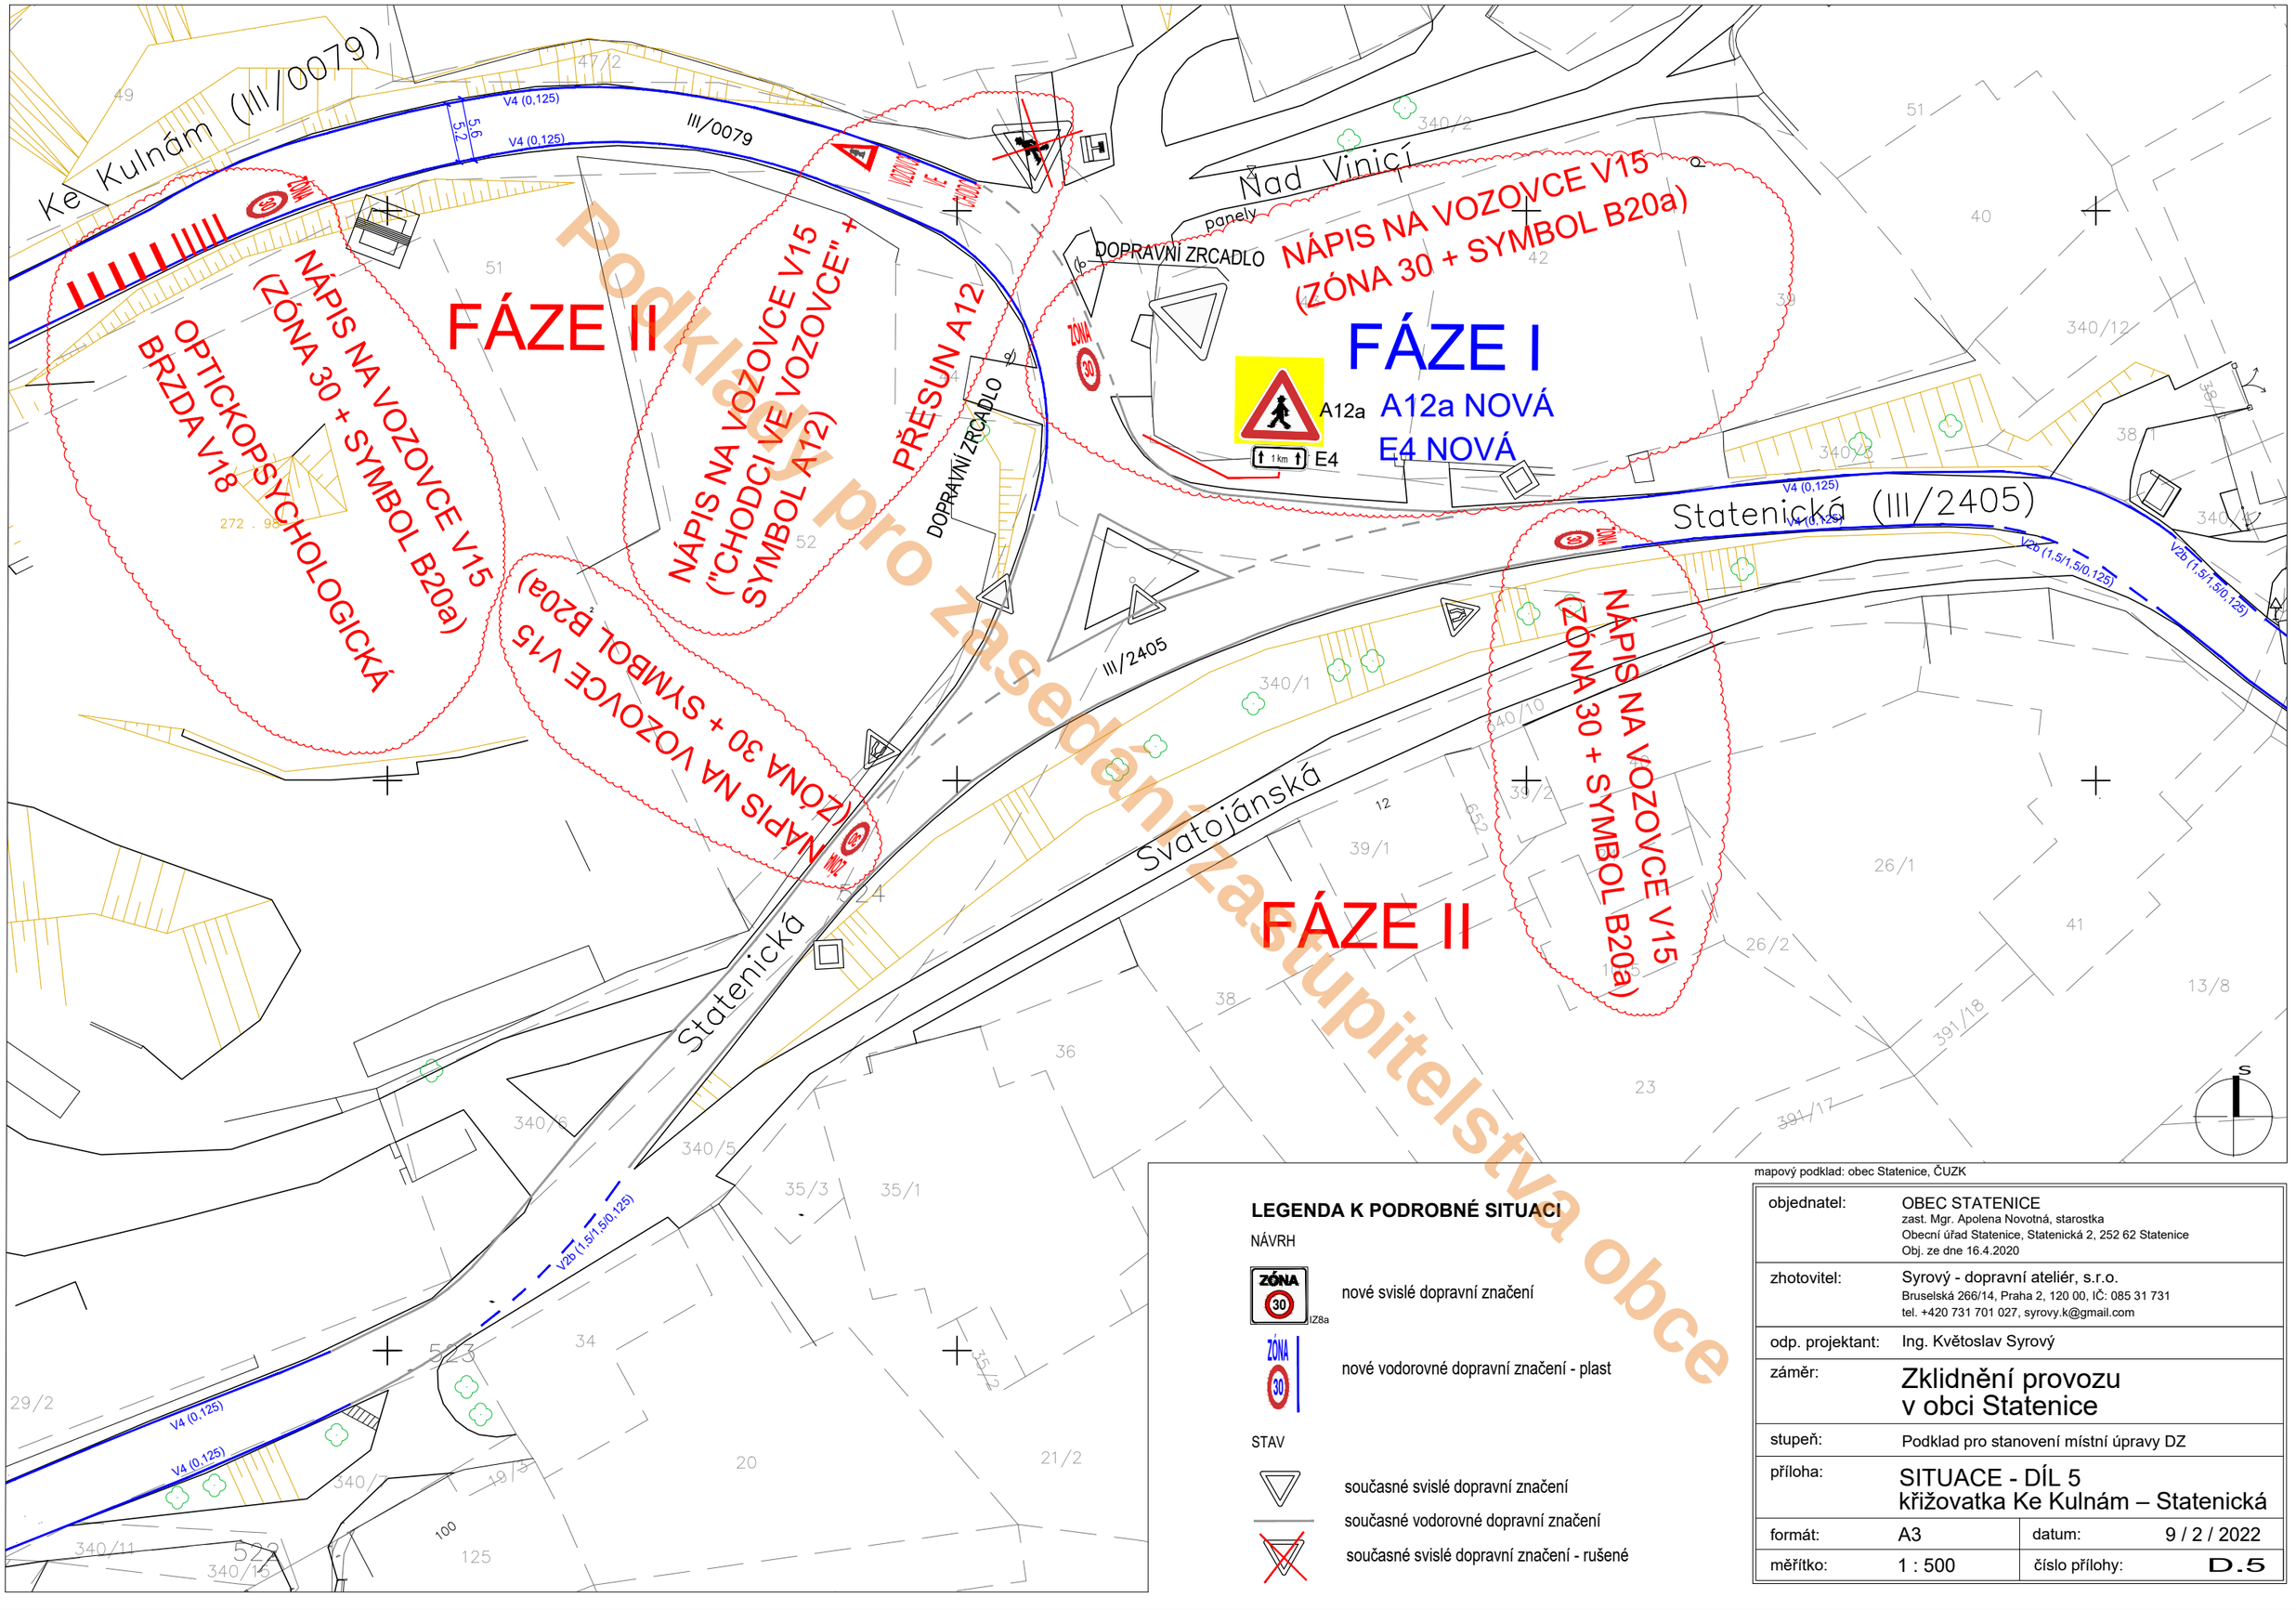

Podklady pro zasedání zastupitelstva obce

LEGENDA K PODROBNÉ SITUACI

NÁVRH

- nové svislé dopravní značení
- nové vodorovné dopravní značení - plast

STAV

- současné svislé dopravní značení
- současné vodorovné dopravní značení
- současné svislé dopravní značení - rušené

mapový podklad: obec Statenice, ČUZK

objednatel:	OBEC STATENICE zast. Mgr. Apolena Novotná, starostka Obecní úřad Statenice, Statenická 2, 252 62 Statenice Obj. ze dne 16.4.2020		
zhotovitel:	Syrový - dopravní ateliér, s.r.o. Bruselská 266/14, Praha 2, 120 00, IČ: 085 31 731 tel. +420 731 701 027, syrovy.k@gmail.com		
odp. projektant:	Ing. Květoslav Syrový		
záměr:	Zklidnění provozu v obci Statenice		
stupeň:	Podklad pro stanovení místní úpravy DZ		
příloha:	SITUACE - DÍL 5 křižovatka Ke Kulnám – Statenická		
formát:	A3	datum:	9 / 2 / 2022
měřítko:	1 : 500	číslo přílohy:	D.5

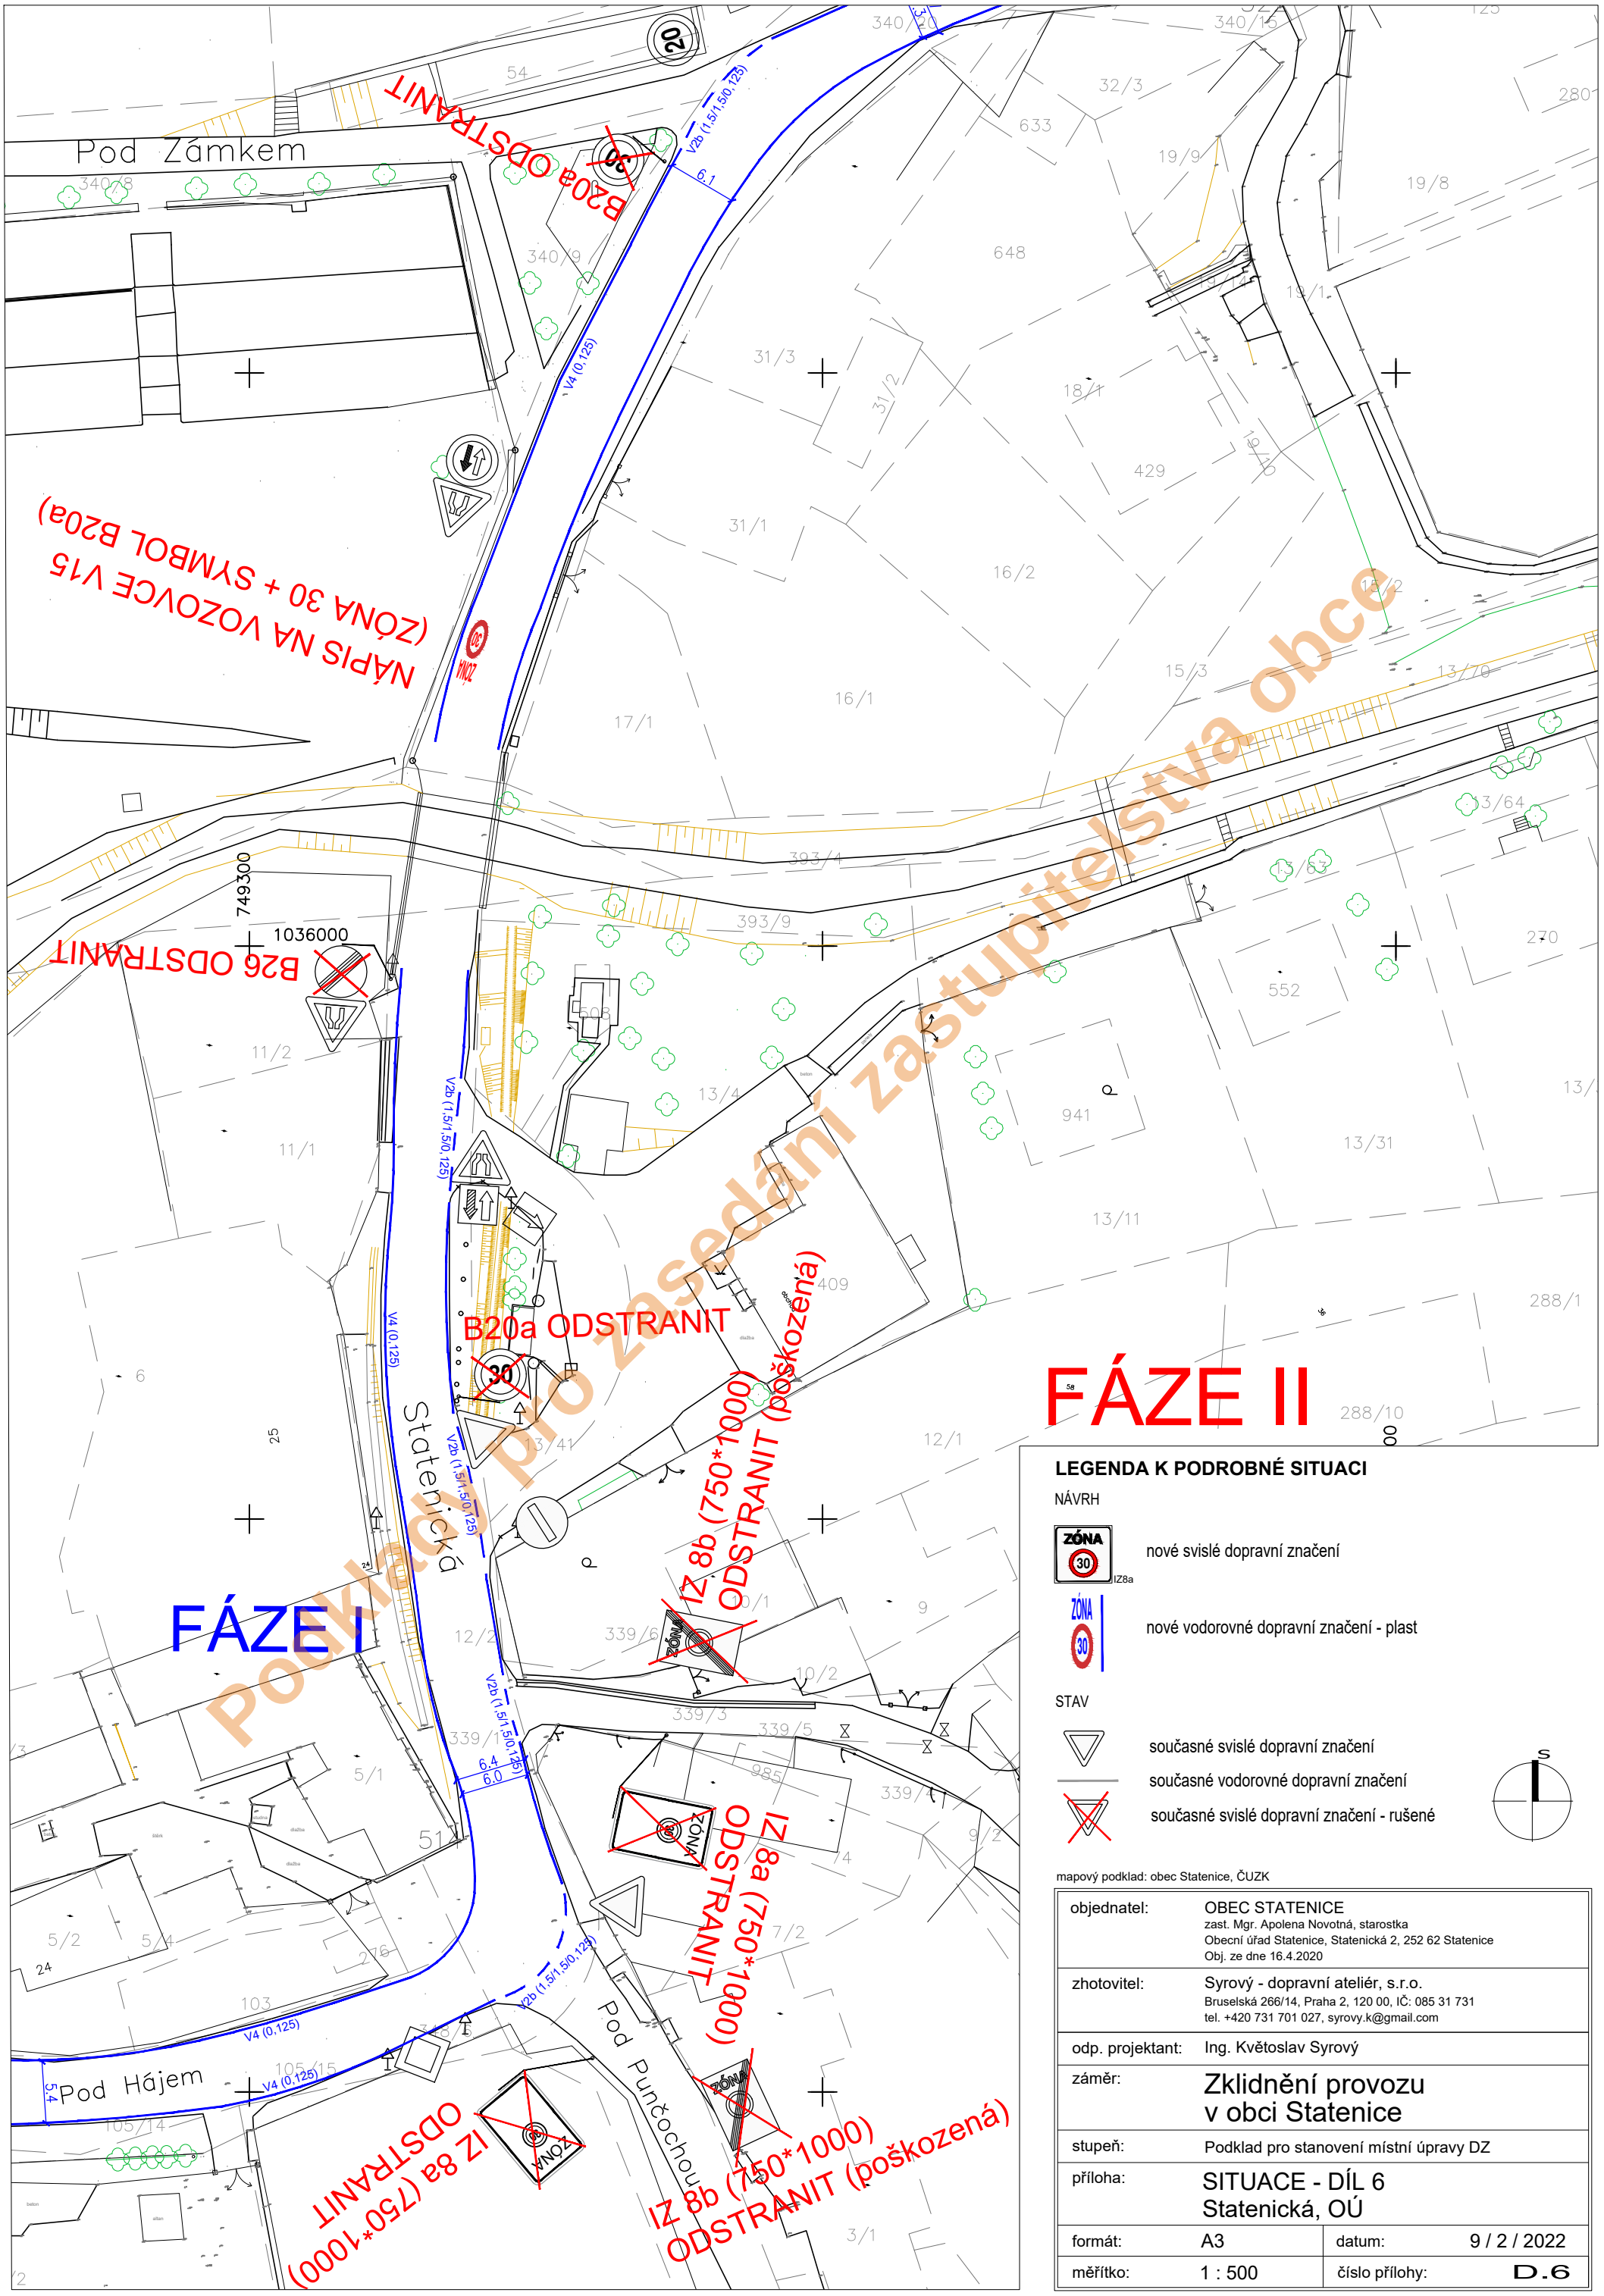

LEGENDA K PODROBNÉ SITUACI

NÁVRH

IZ8a — nové svislé dopravní značení

nové vodorovné dopravní značení - plast

STAV

současné svislé dopravní značení

současné vodorovné dopravní značení

současné svislé dopravní značení - rušené

mapový podklad: obec Statenice, ČUZK

objednatel:	OBEC STATENICE zast. Mgr. Apolena Novotná, starostka Obecní úřad Statenice, Statenická 2, 252 62 Statenice Obj. ze dne 16.4.2020		
zhotovitel:	Syrový - dopravní ateliér, s.r.o. Bruselská 266/14, Praha 2, 120 00, IČ: 085 31 731 tel. +420 731 701 027, syrovy.k@gmail.com		
odp. projektant:	Ing. Květoslav Syrový		
záměr:	Zklidnění provozu v obci Statenice		
stupeň:	Podklad pro stanovení místní úpravy DZ		
příloha:	SITUACE - DÍL 6 Statenická, OÚ		
formát:	A3	datum:	9 / 2 / 2022
měřítko:	1 : 500	číslo přílohy:	D.6

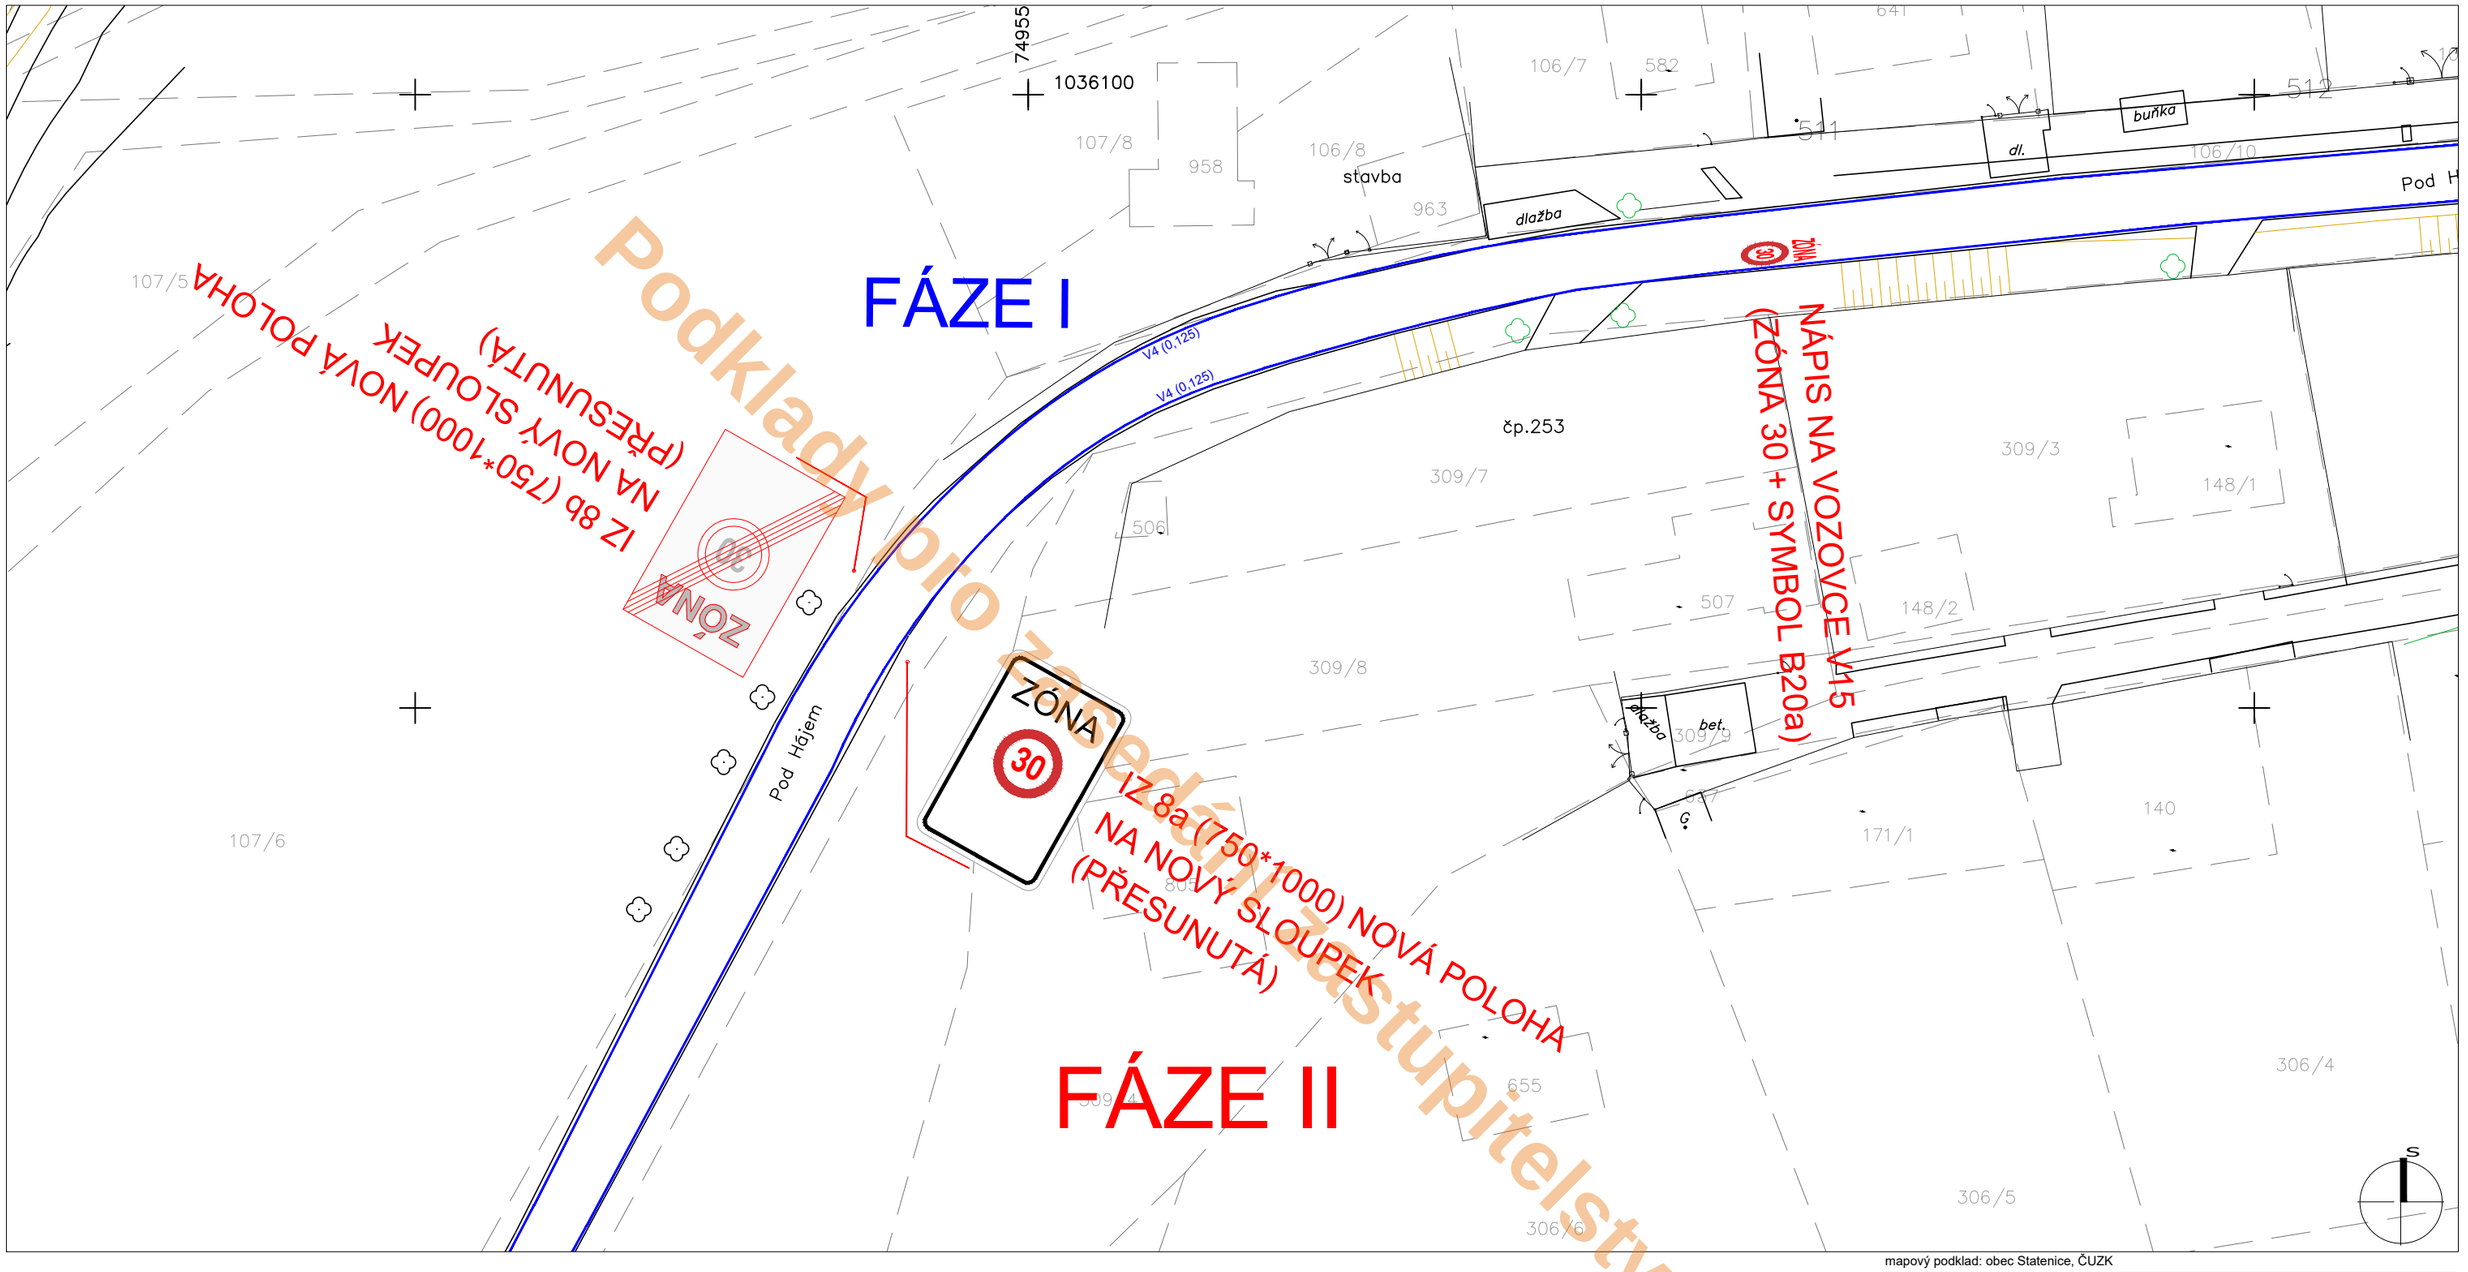

Podklady pro zpracování
Zastupitelstva obce

mapový podklad: obec Statenice, ČUZK

LEGENDA K PODROBNÉ SITUACI

NÁVRH

- nové svislé dopravní značení
- nové vodorovné dopravní značení - plast

STAV

- současné svislé dopravní značení
- současné vodorovné dopravní značení
- současné svislé dopravní značení - rušené

objednatel:	OBEC STATENICE zast. Mgr. Apolena Novotná, starostka Obecní úřad Statenice, Statenická 2, 252 62 Statenice Obj. ze dne 16.4.2020		
zhotovitel:	Syrový - dopravní ateliér, s.r.o. Bruselská 266/14, Praha 2, 120 00, IČ: 085 31 731 tel. +420 731 701 027, syrovy.k@gmail.com		
odp. projektant:	Ing. Květoslav Syrový		
záměr:	Zklidnění provozu v obci Statenice		
stupeň:	Podklad pro stanovení místní úpravy DZ		
příloha:	SITUACE - DÍL 7 Pod Hájem		
formát:	A3	datum:	9 / 2 / 2022
měřítko:	1 : 500	číslo přílohy:	D.7

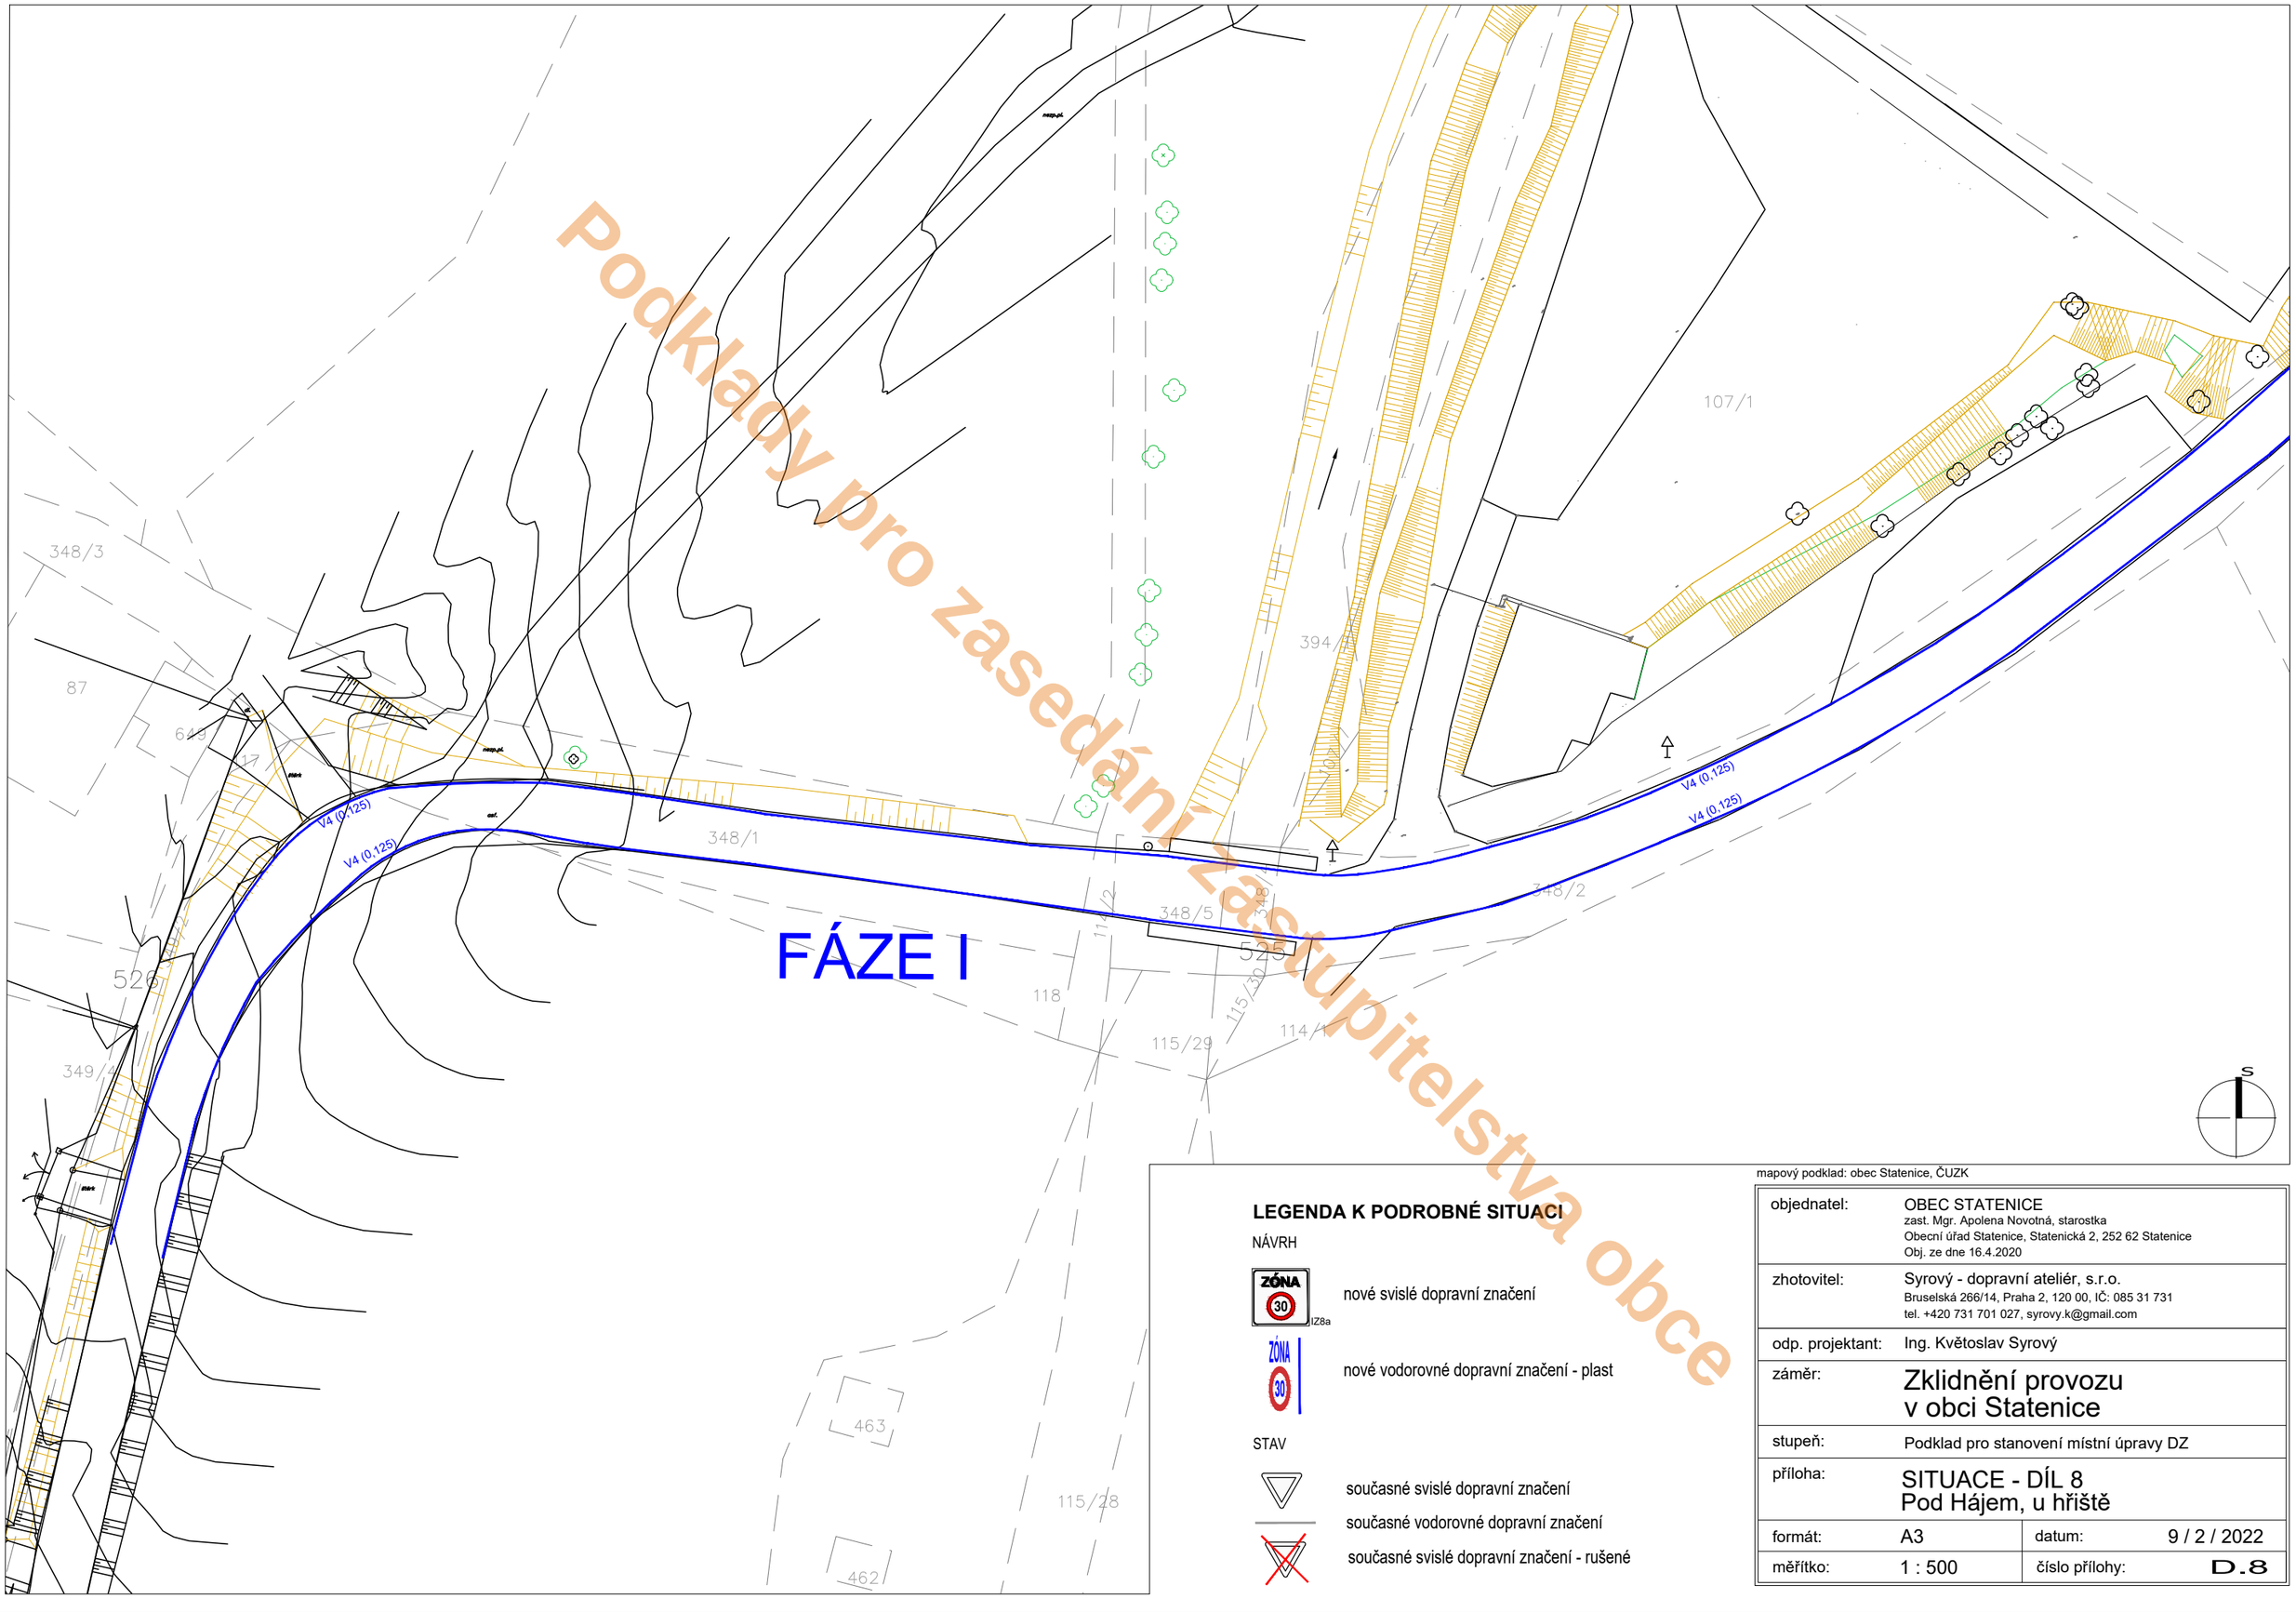

Podklady pro zasedání zastupitelstva obce

LEGENDA K PODROBNÉ SITUACI

NÁVRH

ZÓNA 30 IZ8a — nové svislé dopravní značení

ZÓNA 30 — nové vodorovné dopravní značení - plast

STAV

současné svislé dopravní značení

současné vodorovné dopravní značení

současné svislé dopravní značení - rušené

mapový podklad: obec Statenice, ČUZK

objednatel:	OBEC STATENICE zast. Mgr. Apolena Novotná, starostka Obecní úřad Statenice, Statenická 2, 252 62 Statenice Obj. ze dne 16.4.2020		
zhotovitel:	Syrový - dopravní ateliér, s.r.o. Bruselská 266/14, Praha 2, 120 00, IČ: 085 31 731 tel. +420 731 701 027, syrovy.k@gmail.com		
odp. projektant:	Ing. Květoslav Syrový		
záměr:	Zklidnění provozu v obci Statenice		
stupeň:	Podklad pro stanovení místní úpravy DZ		
příloha:	SITUACE - DÍL 8 Pod Hájem, u hřiště		
formát:	A3	datum:	9 / 2 / 2022
měřítko:	1 : 500	číslo přílohy:	D.8

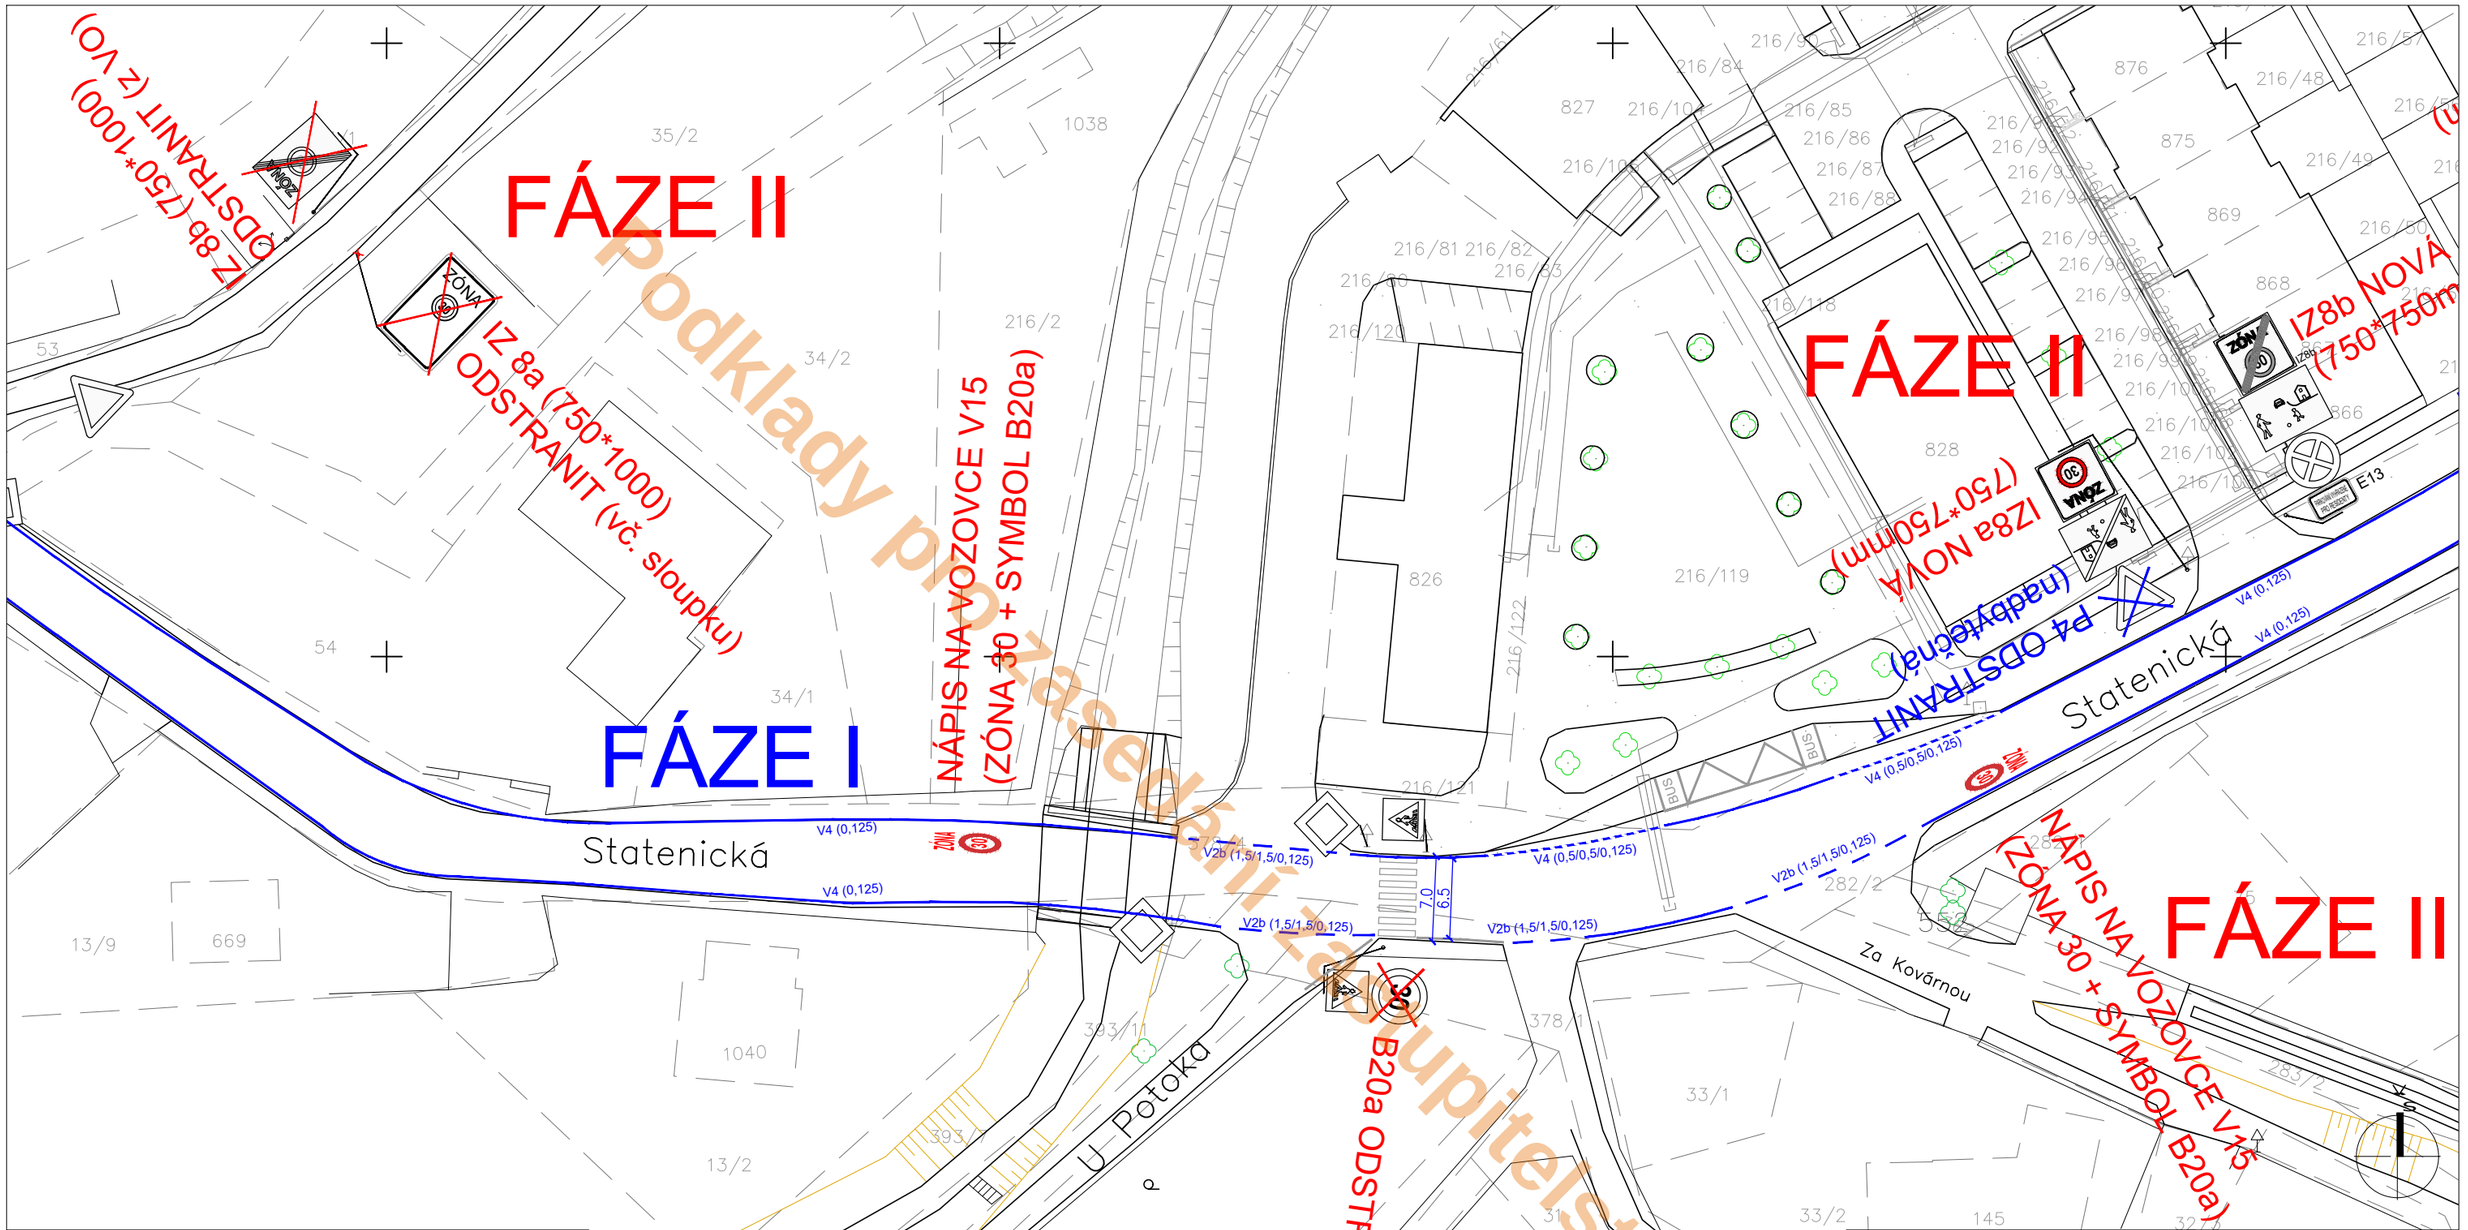

LEGENDA K PODROBNÉ SITUACI

NÁVRH

IZ8a — nové svislé dopravní značení

nové vodorovné dopravní značení - plast

STAV

současné svislé dopravní značení

současné vodorovné dopravní značení

současné svislé dopravní značení - rušené

mapový podklad: obec Statenice, ČUZK

objednatel:	OBEC STATENICE zast. Mgr. Apolena Novotná, starostka Obecní úřad Statenice, Statenická 2, 252 62 Statenice Obj. ze dne 16.4.2020		
zhotovitel:	Syrový - dopravní ateliér, s.r.o. Bruselská 266/14, Praha 2, 120 00, IČ: 085 31 731 tel. +420 731 701 027, syrovy.k@gmail.com		
odp. projektant:	Ing. Květoslav Syrový		
záměr:	Zklidnění provozu v obci Statenice		
stupeň:	Podklad pro stanovení místní úpravy DZ		
příloha:	SITUACE - DÍL 9 Statenická - U Kovárny		
formát:	A3	datum:	9 / 2 / 2022
měřítko:	1 : 500	číslo přílohy:	D.9

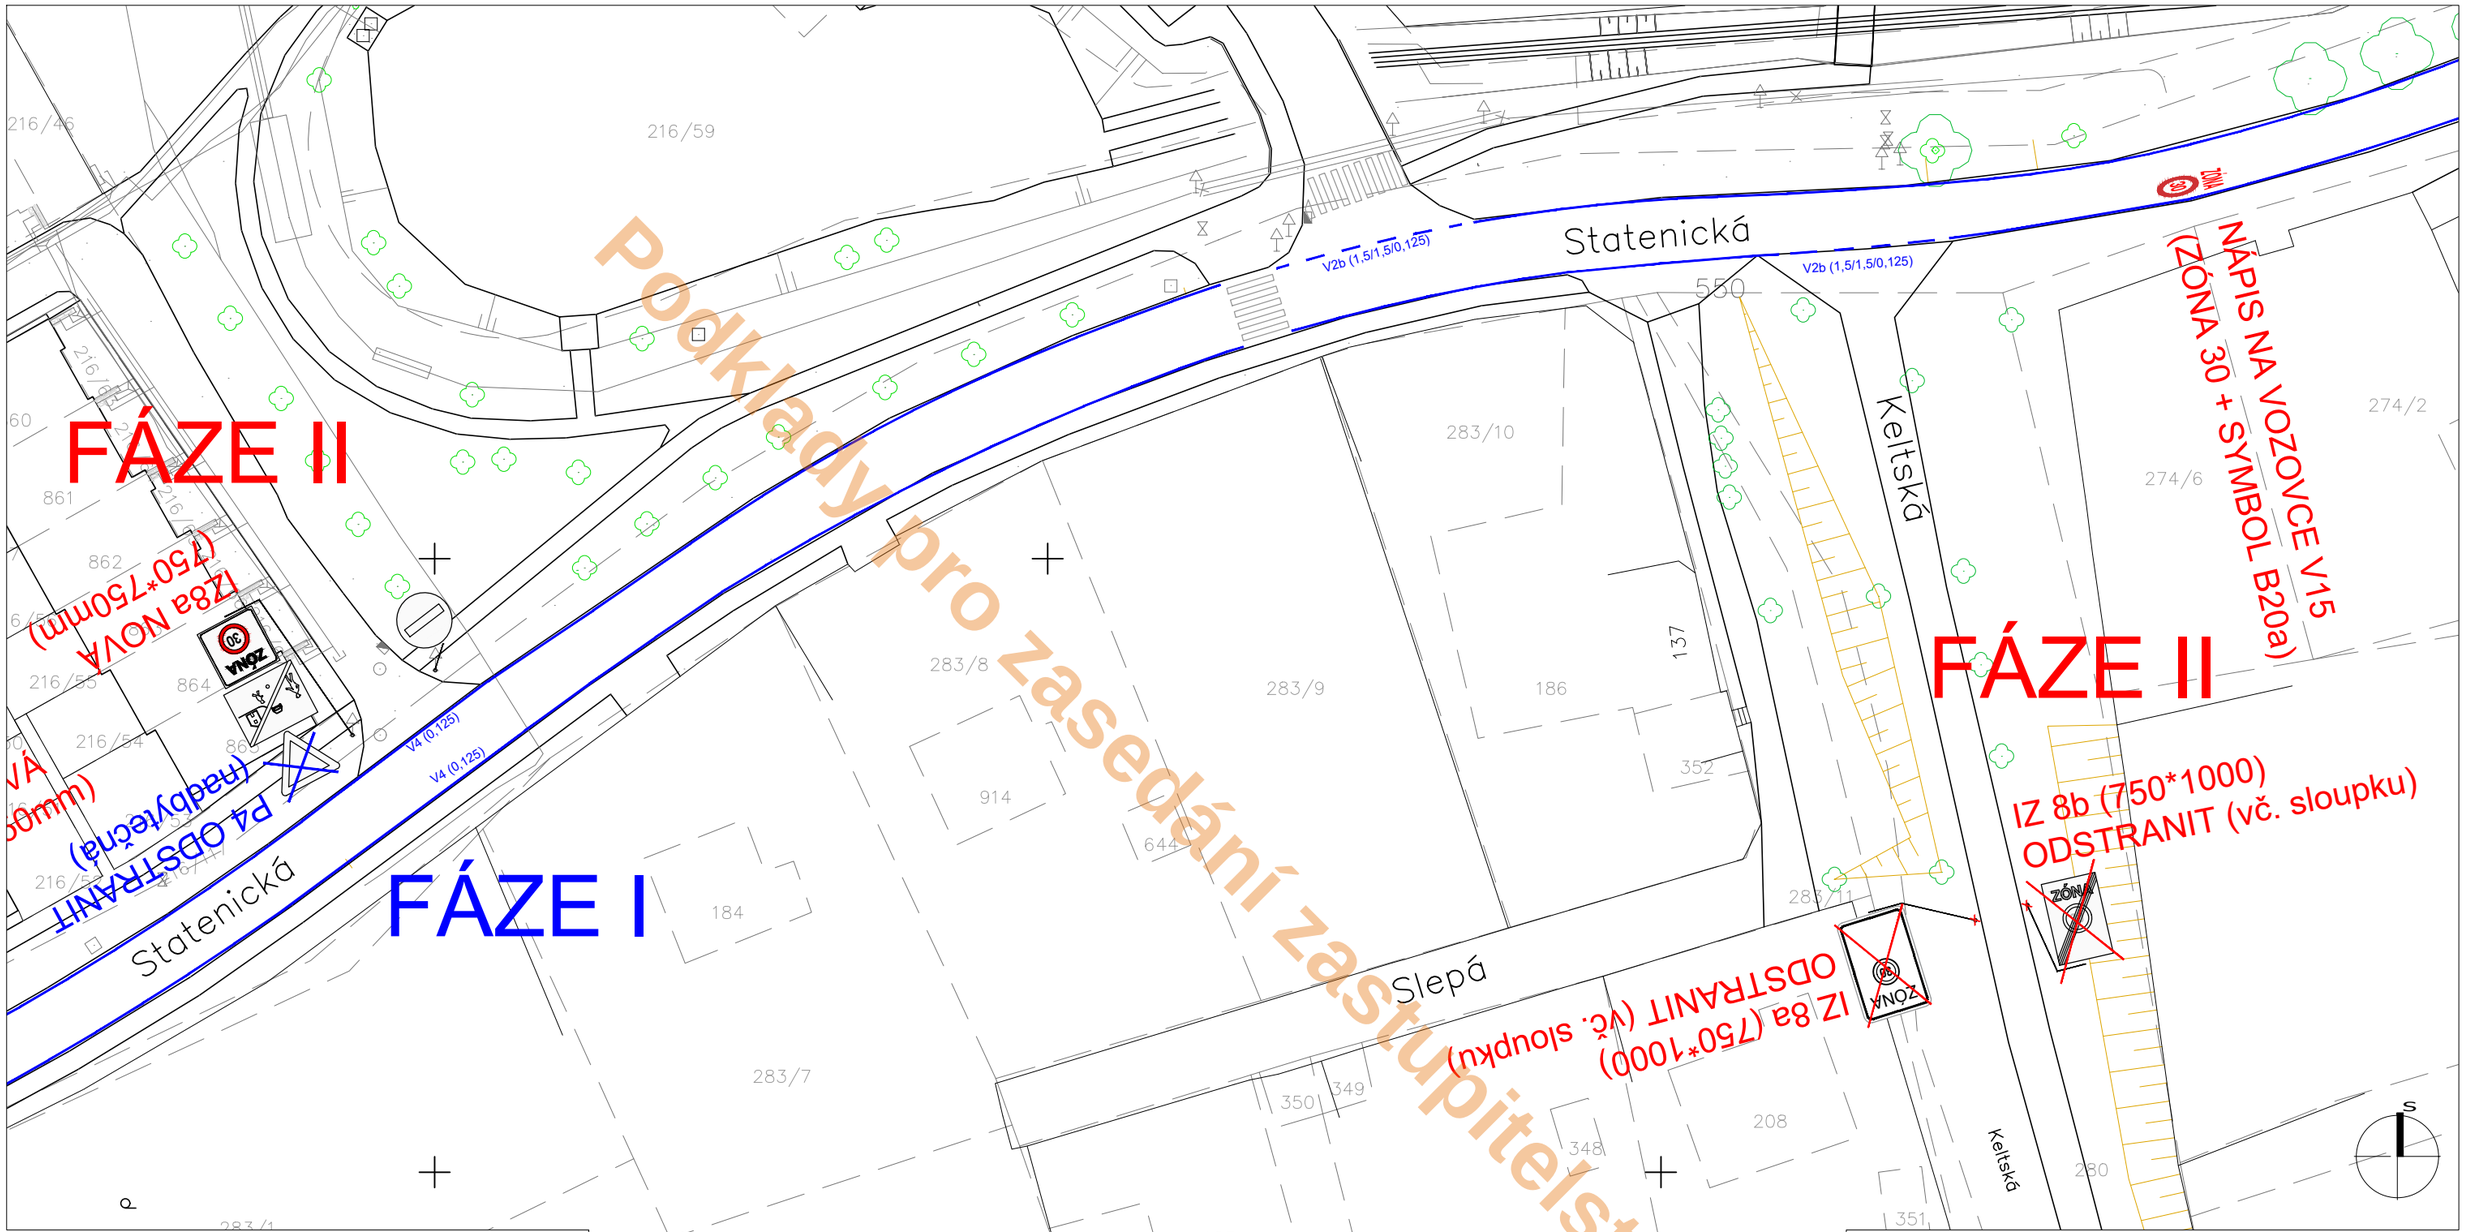

LEGENDA K PODROBNÉ SITUACI

NÁVRH

ZÓNA 30 IZ8a — nové svislé dopravní značení

ZÓNA 30 — nové vodorovné dopravní značení - plast

STAV

současné svislé dopravní značení

současné vodorovné dopravní značení

současné svislé dopravní značení - rušené

mapový podklad: obec Statenice, ČUZK

objednatel:	OBEC STATENICE zast. Mgr. Apolena Novotná, starostka Obecní úřad Statenice, Statenická 2, 252 62 Statenice Obj. ze dne 16.4.2020		
zhotovitel:	Syrový - dopravní ateliér, s.r.o. Bruselská 266/14, Praha 2, 120 00, IČ: 085 31 731 tel. +420 731 701 027, syrovy.k@gmail.com		
odp. projektant:	Ing. Květoslav Syrový		
záměr:	Zklidnění provozu v obci Statenice		
stupeň:	Podklad pro stanovení místní úpravy DZ		
příloha:	SITUACE - DÍL 10 Statenická - Keltská		
formát:	A3	datum:	9 / 2 / 2022
měřítko:	1 : 500	číslo přílohy:	D.10

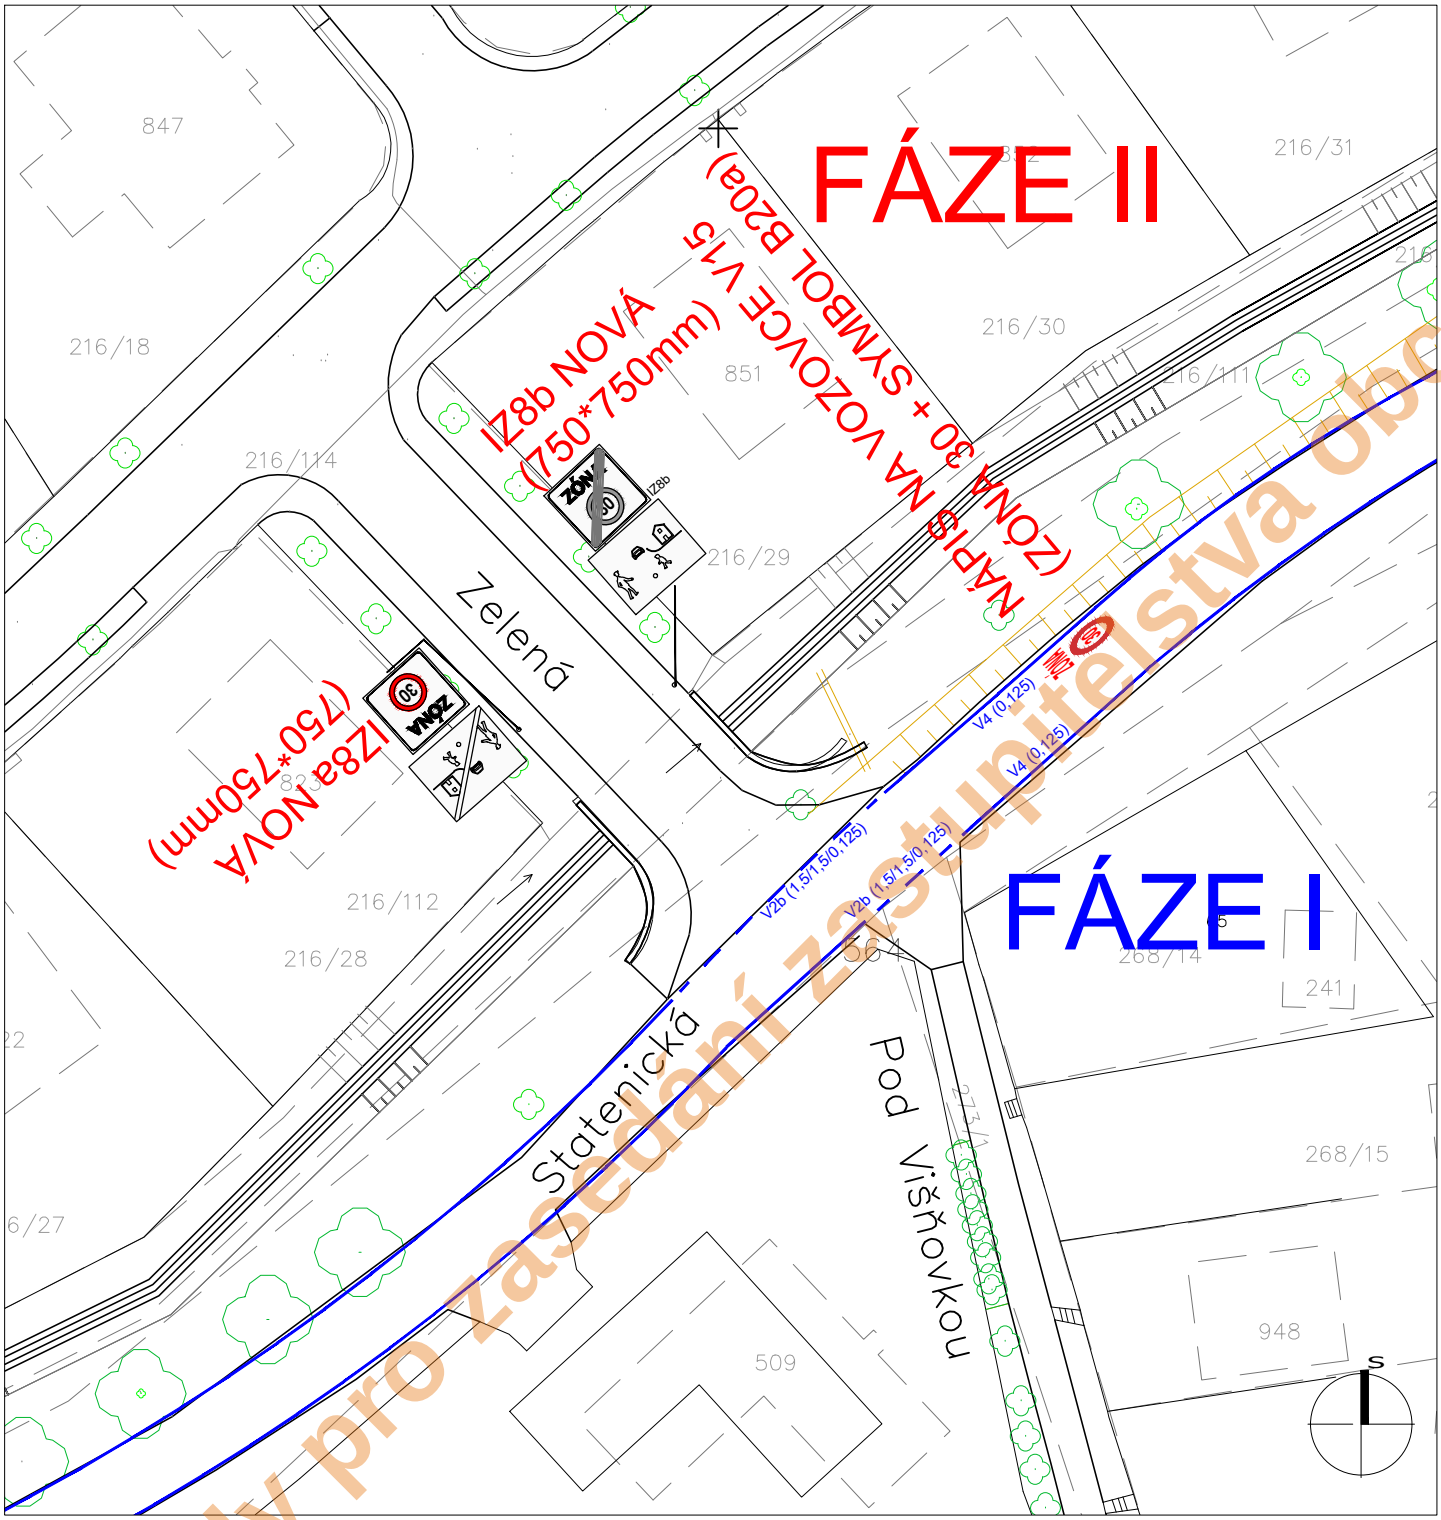

Podklady pro zasedání zastupitelstva obce

LEGENDA K PODROBNÉ SITUACI

NÁVRH

nové svislé dopravní značení

nové vodorovné dopravní značení - plast

STAV

současné svislé dopravní značení

současné vodorovné dopravní značení

současné svislé dopravní značení - rušené

mapový podklad: obec Statenice, ČUZK

objednatel:	OBEC STATENICE zast. Mgr. Apolena Novotná, starostka Obecní úřad Statenice, Statenická 2, 252 62 Statenice Obj. ze dne 16.4.2020		
zhotovitel:	Syrový - dopravní ateliér, s.r.o. Bruselská 266/14, Praha 2, 120 00, IČ: 085 31 731 tel. +420 731 701 027, syrovy.k@gmail.com		
odp. projektant:	Ing. Květoslav Syrový		
záměr:	Zklidnění provozu v obci Statenice		
stupeň:	Podklad pro stanovení místní úpravy DZ		
příloha:	SITUACE - DÍL 11 Statenická - Zelená		
formát:	A4	datum:	9 / 2 / 2022
měřítko:	1 : 500	číslo přílohy:	D.11

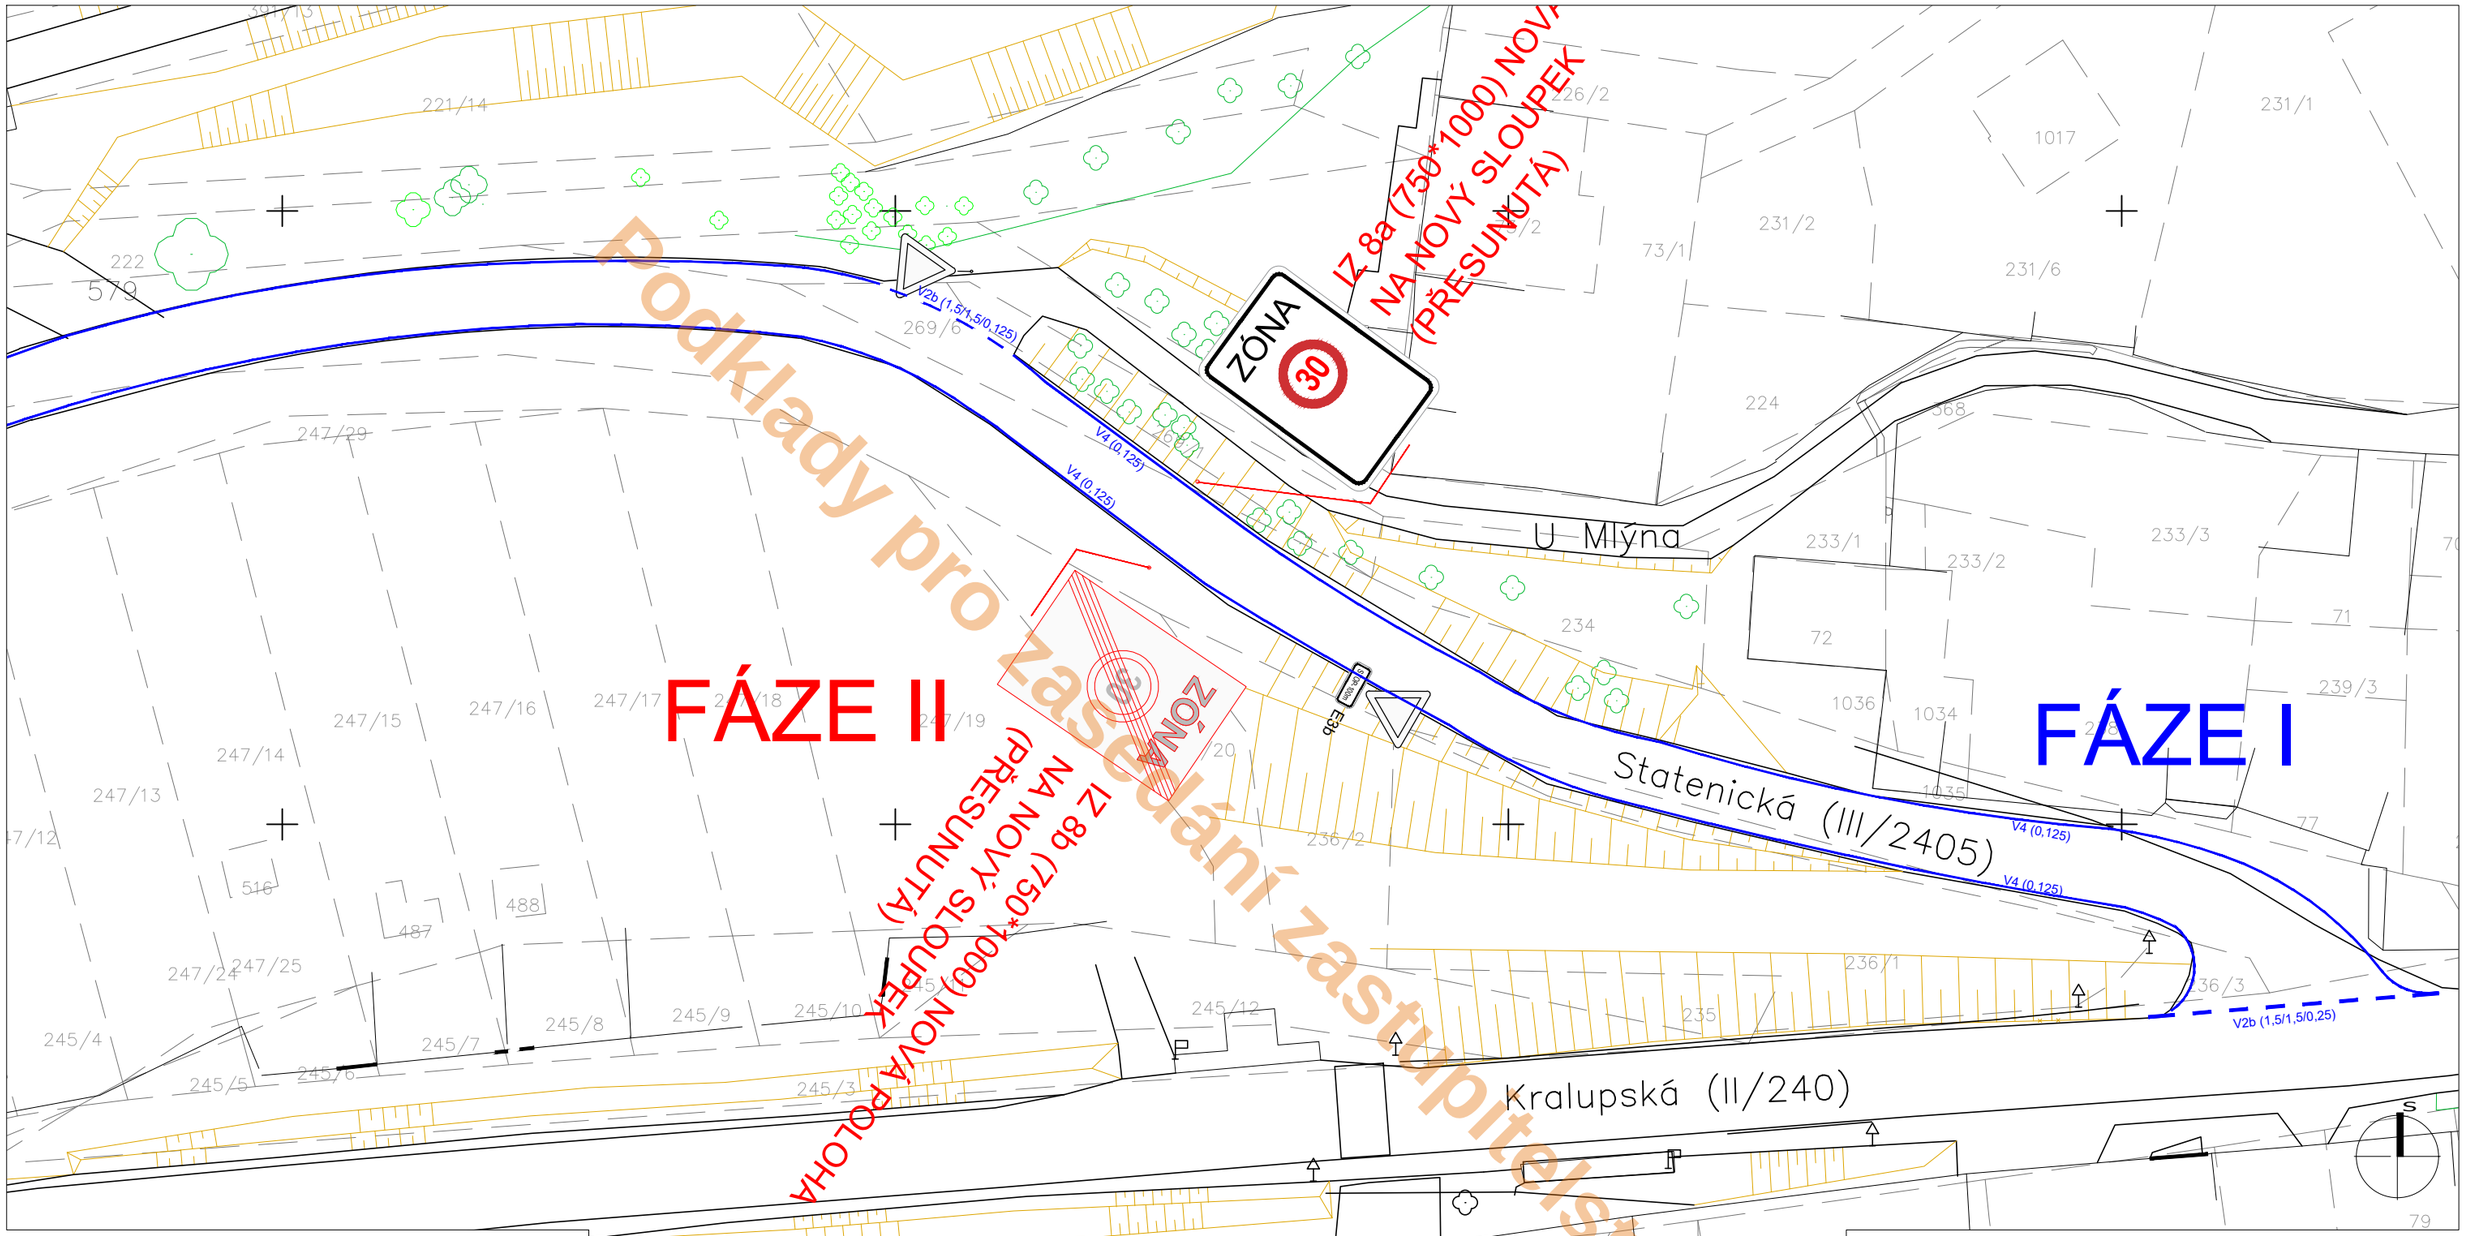

LEGENDA K PODROBNÉ SITUACI

NÁVRH

nové svislé dopravní značení

nové vodorovné dopravní značení - plast

STAV

současné svislé dopravní značení

současné vodorovné dopravní značení

současné svislé dopravní značení - rušené

mapový podklad: obec Statenice, ČUZK

objednatel:	OBEC STATENICE zast. Mgr. Apolena Novotná, starostka Obecní úřad Statenice, Statenická 2, 252 62 Statenice Obj. ze dne 16.4.2020		
zhotovitel:	Syrový - dopravní ateliér, s.r.o. Bruselská 266/14, Praha 2, 120 00, IČ: 085 31 731 tel. +420 731 701 027, syrovy.k@gmail.com		
odp. projektant:	Ing. Květoslav Syrový		
záměr:	Zklidnění provozu v obci Statenice		
stupeň:	Podklad pro stanovení místní úpravy DZ		
příloha:	SITUACE - DÍL 12 Statenická - U Mlýna		
formát:	A3	datum:	9 / 2 / 2022
měřítko:	1 : 500	číslo přílohy:	D.12

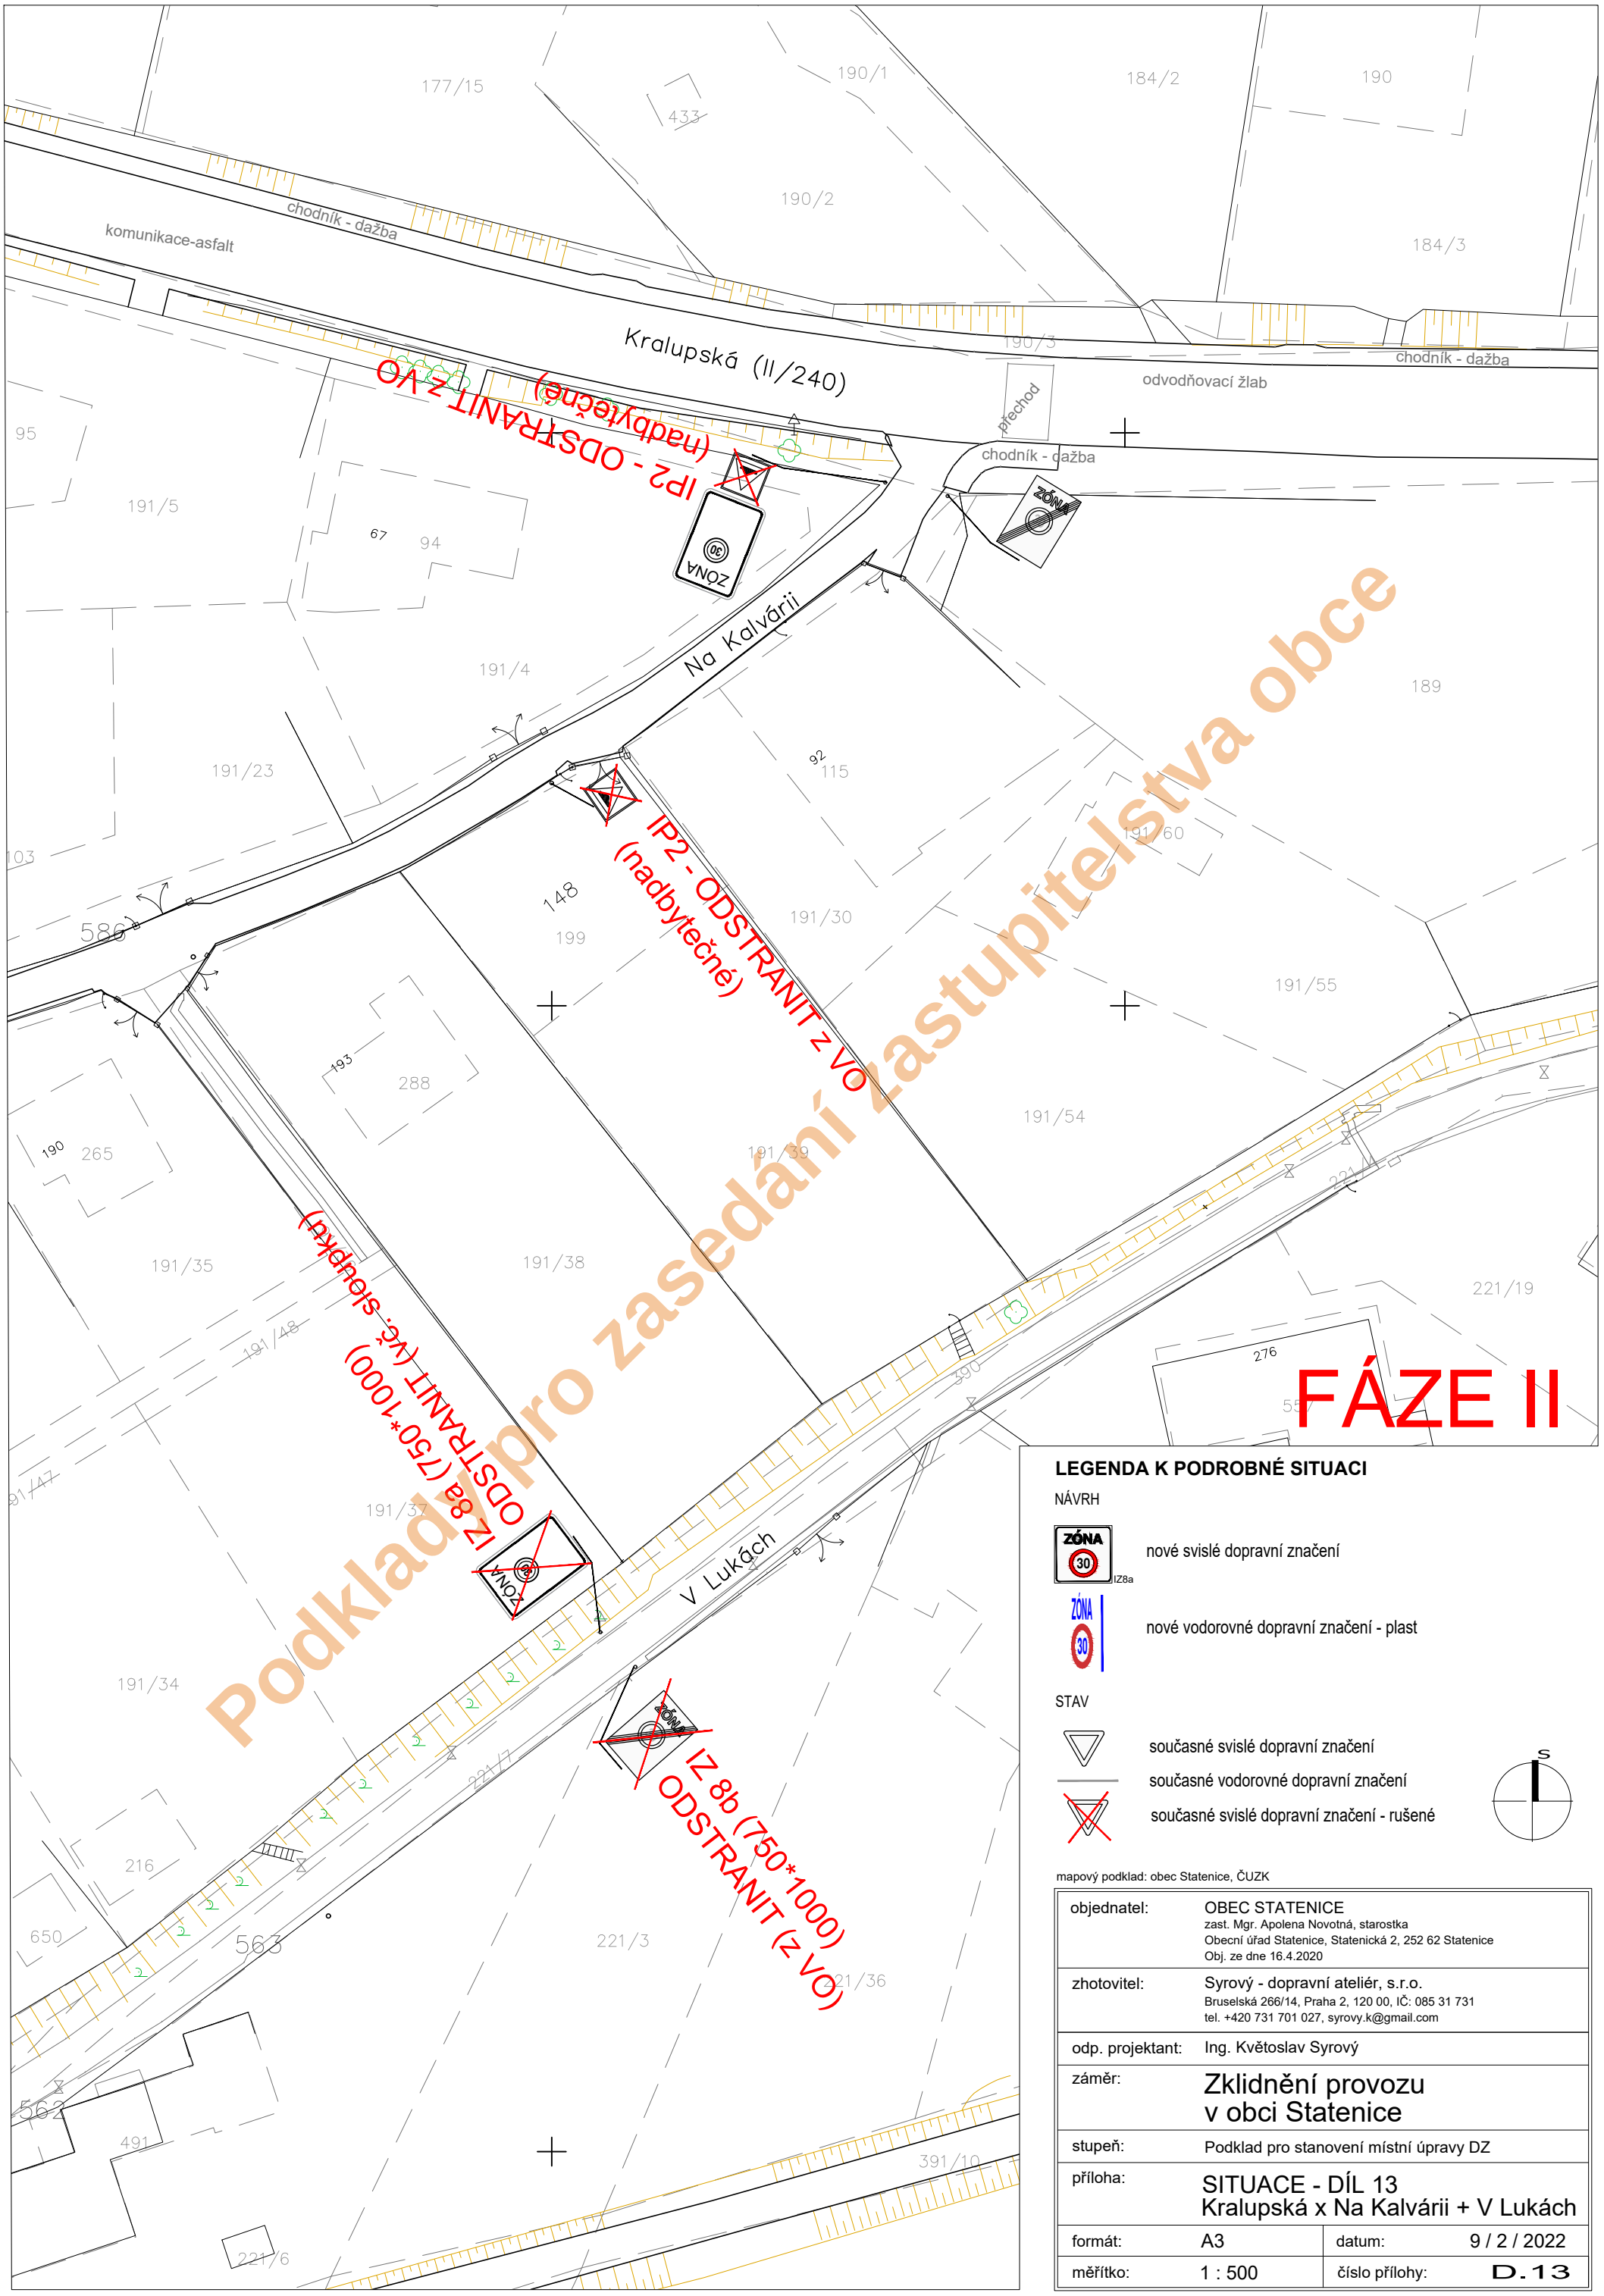

LEGENDA K PODROBNÉ SITUACI

NÁVRH

IZ8a — nové svislé dopravní značení

nové vodorovné dopravní značení - plast

STAV

současné svislé dopravní značení

současné vodorovné dopravní značení

současné svislé dopravní značení - rušené

S

mapový podklad: obec Statenice, ČUZK

objednatel:	OBEC STATENICE zast. Mgr. Apolena Novotná, starostka Obecní úřad Statenice, Statenická 2, 252 62 Statenice Obj. ze dne 16.4.2020		
zhotovitel:	Syrový - dopravní ateliér, s.r.o. Bruselská 266/14, Praha 2, 120 00, IČ: 085 31 731 tel. +420 731 701 027, syrovy.k@gmail.com		
odp. projektant:	Ing. Květoslav Syrový		
záměr:	Zklidnění provozu v obci Statenice		
stupeň:	Podklad pro stanovení místní úpravy DZ		
příloha:	SITUACE - DÍL 13 Kralupská x Na Kalvárii + V Lukách		
formát:	A3	datum:	9 / 2 / 2022
měřítko:	1 : 500	číslo přílohy:	D.13

Podklady pro zasedání zastupitelstva obce

U Školy

P4 ODSTRANIT
(vč. sloupku)

P2 ODSTRANIT

IZ 8a (750*1000)
ODSTRANIT (z VO)

IZ 8b (750*1000)
ODSTRANIT (z VO)

FÁZE II

LEGENDA K PODROBNÉ SITUACI

NÁVRH

IZ8a — nové svislé dopravní značení

nové vodorovné dopravní značení - plast

STAV

současné svislé dopravní značení

současné vodorovné dopravní značení

současné svislé dopravní značení - rušené

mapový podklad: obec Statenice, ČUZK

objednatel:	OBEC STATENICE zast. Mgr. Apolena Novotná, starostka Obecní úřad Statenice, Statenická 2, 252 62 Statenice Obj. ze dne 16.4.2020		
zhotovitel:	Syrový - dopravní ateliér, s.r.o. Bruselská 266/14, Praha 2, 120 00, IČ: 085 31 731 tel. +420 731 701 027, syrovy.k@gmail.com		
odp. projektant:	Ing. Květoslav Syrový		
záměr:	Zklidnění provozu v obci Statenice		
stupeň:	Podklad pro stanovení místní úpravy DZ		
příloha:	SITUACE - DÍL 14 U Školy		
formát:	A3	datum:	9 / 2 / 2022
měřítko:	1 : 500	číslo přílohy:	D.14

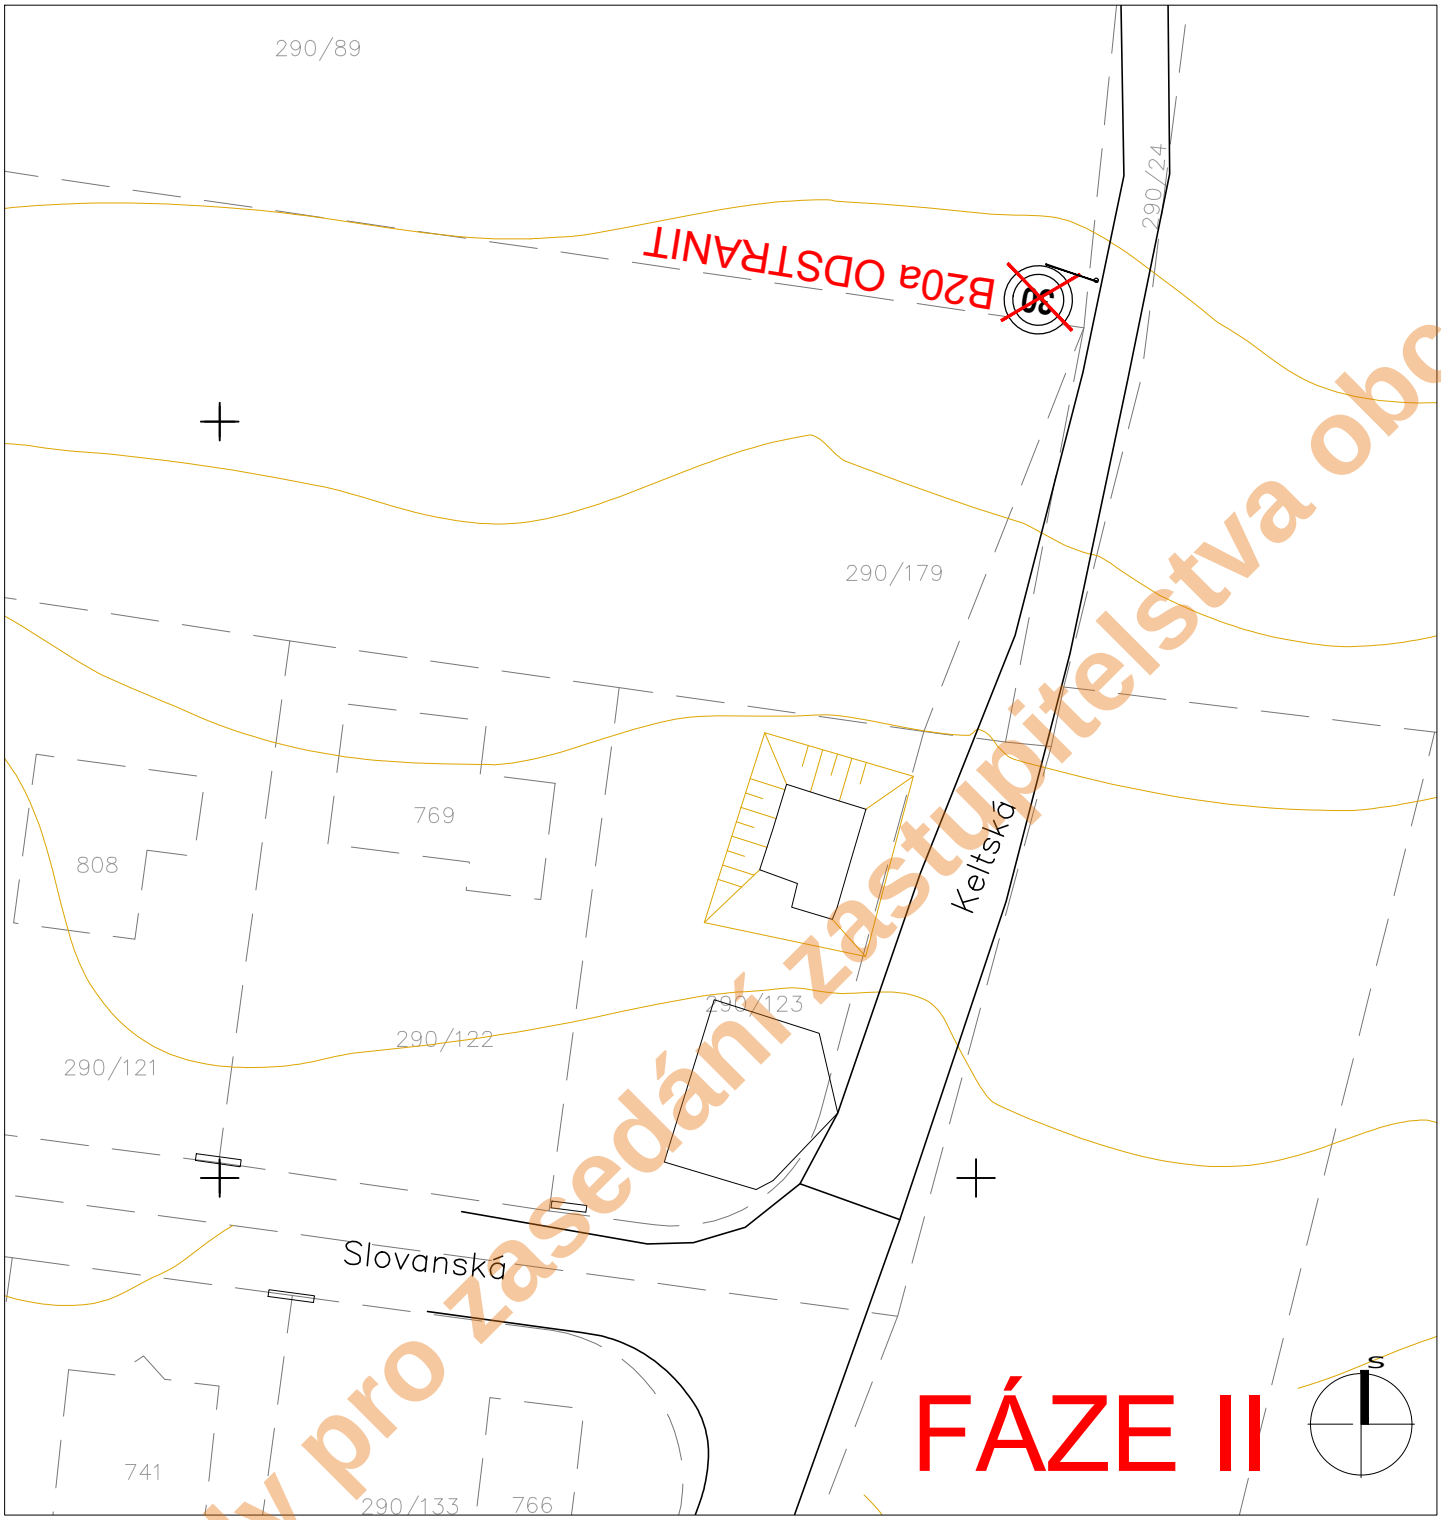

Podklady pro zasedání zastupitelstva obce

LEGENDA K PODROBNÉ SITUACI

NÁVRH

nové svislé dopravní značení

nové vodorovné dopravní značení - plast

STAV

současné svislé dopravní značení

současné vodorovné dopravní značení

současné svislé dopravní značení - rušené

mapový podklad: obec Statenice, ČUZK

objednatel:	OBEC STATENICE zast. Mgr. Apolena Novotná, starostka Obecní úřad Statenice, Statenická 2, 252 62 Statenice Obj. ze dne 16.4.2020		
zhotovitel:	Syrový - dopravní ateliér, s.r.o. Bruselská 266/14, Praha 2, 120 00, IČ: 085 31 731 tel. +420 731 701 027, syrovy.k@gmail.com		
odp. projektant:	Ing. Květoslav Syrový		
záměr:	Zklidnění provozu v obci Statenice		
stupeň:	Podklad pro stanovení místní úpravy DZ		
příloha:	SITUACE - DÍL 15 Keltská - Slovanská		
formát:	A4	datum:	9 / 2 / 2022
měřítko:	1 : 500	číslo přílohy:	D.15

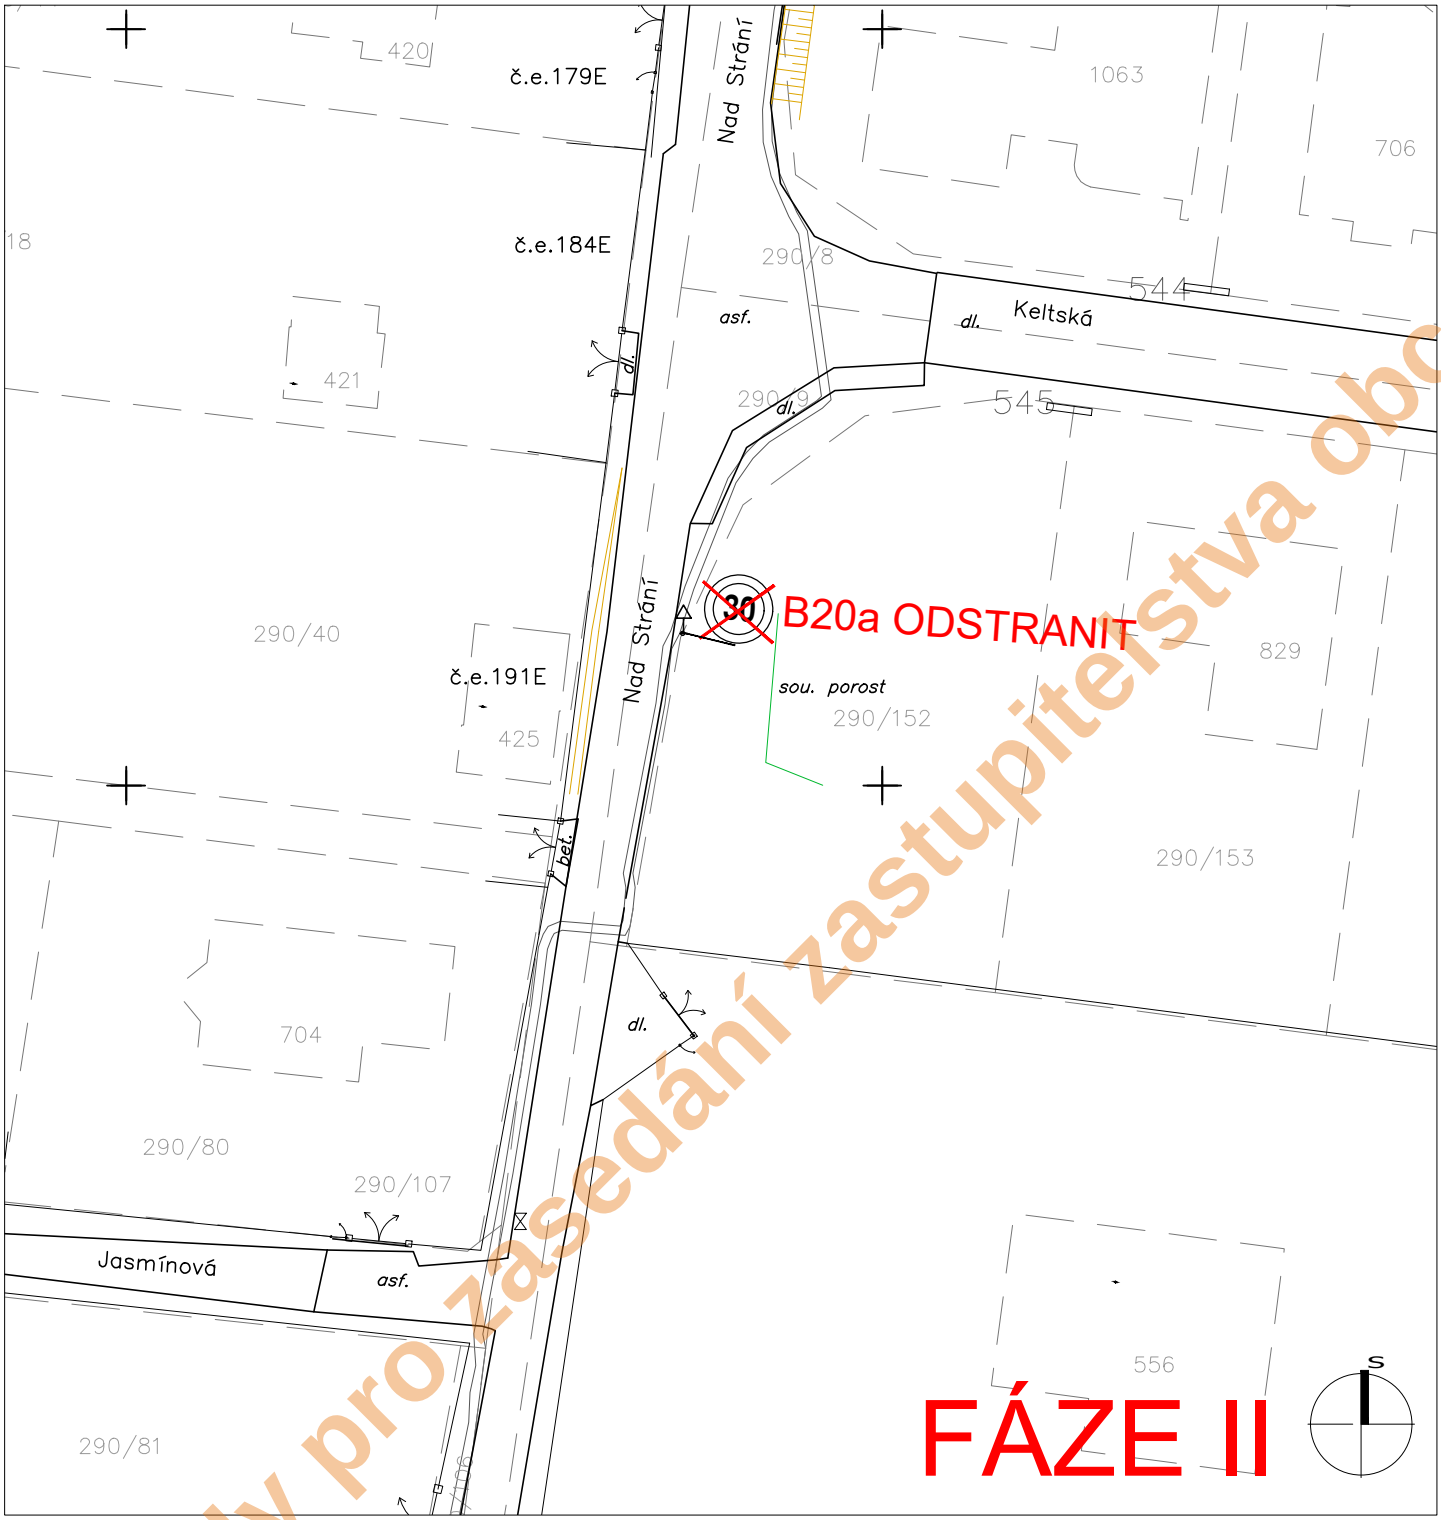

Podklady pro zasedání zastupitelstva obce

LEGENDA K PODROBNÉ SITUACI

NÁVRH

nové svislé dopravní značení

nové vodorovné dopravní značení - plast

STAV

současné svislé dopravní značení

současné vodorovné dopravní značení

současné svislé dopravní značení - rušené

mapový podklad: obec Statenice, ČUZK

objednatel:	OBEC STATENICE zast. Mgr. Apolena Novotná, starostka Obecní úřad Statenice, Statenická 2, 252 62 Statenice Obj. ze dne 16.4.2020		
zhotovitel:	Syrový - dopravní ateliér, s.r.o. Bruselská 266/14, Praha 2, 120 00, IČ: 085 31 731 tel. +420 731 701 027, syrovy.k@gmail.com		
odp. projektant:	Ing. Květoslav Syrový		
záměr:	Zklidnění provozu v obci Statenice		
stupeň:	Podklad pro stanovení místní úpravy DZ		
příloha:	SITUACE - DÍL 16 Nad Strání - Keltská		
formát:	A4	datum:	9 / 2 / 2022
měřítko:	1 : 500	číslo přílohy:	D.16

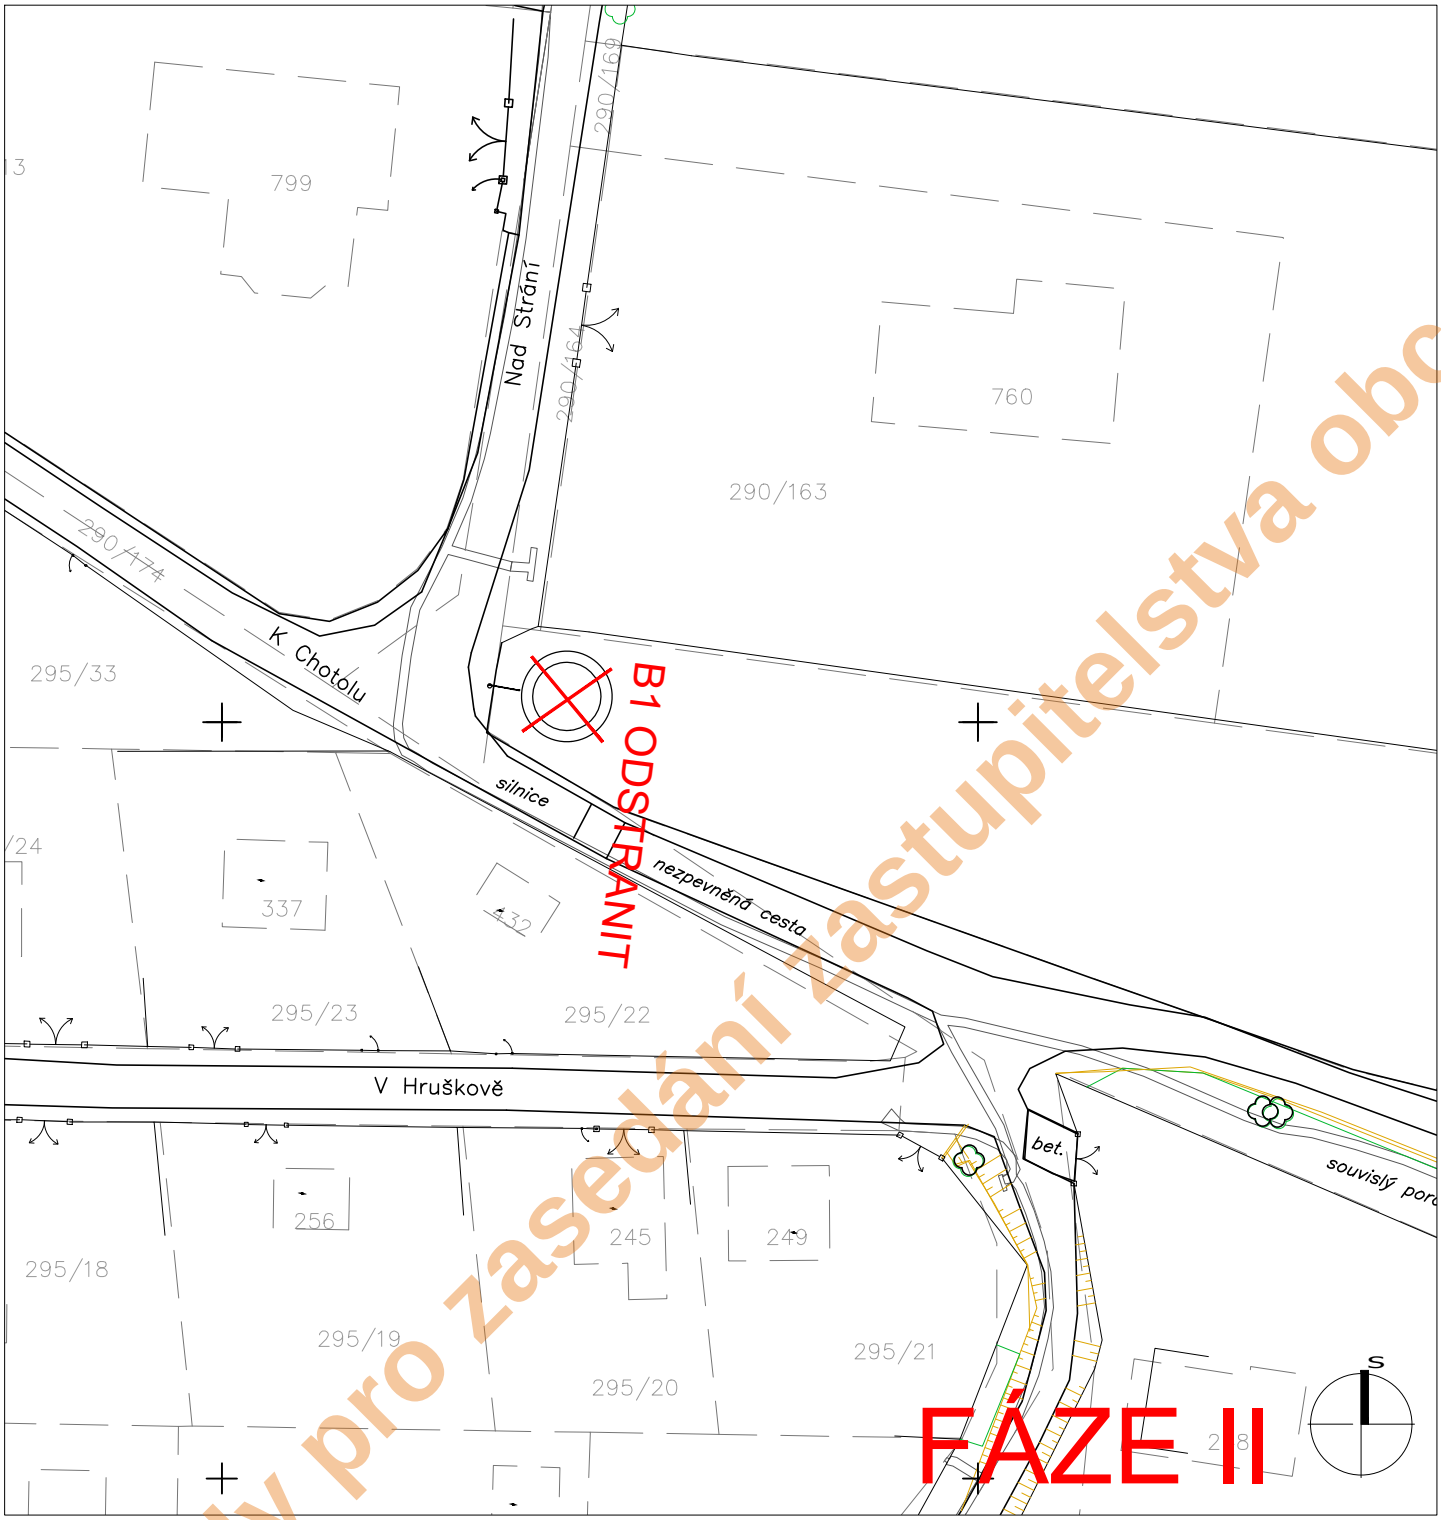

Podklady pro zasedání zastupitelstva obce

LEGENDA K PODROBNÉ SITUACI

NÁVRH

nové svislé dopravní značení

nové vodorovné dopravní značení - plast

STAV

současné svislé dopravní značení

současné vodorovné dopravní značení

současné svislé dopravní značení - rušené

mapový podklad: obec Statenice, ČUZK

objednatel:	OBEC STATENICE zast. Mgr. Apolena Novotná, starostka Obecní úřad Statenice, Statenická 2, 252 62 Statenice Obj. ze dne 16.4.2020		
zhotovitel:	Syrový - dopravní ateliér, s.r.o. Bruselská 266/14, Praha 2, 120 00, IČ: 085 31 731 tel. +420 731 701 027, syrovy.k@gmail.com		
odp. projektant:	Ing. Květoslav Syrový		
záměr:	Zklidnění provozu v obci Statenice		
stupeň:	Podklad pro stanovení místní úpravy DZ		
příloha:	SITUACE - DÍL 17 K Chotolu - Nad Strání		
formát:	A4	datum:	9 / 2 / 2022
měřítko:	1 : 500	číslo přílohy:	D.17