


ZKLIDNĚNÍ DOPRAVY VE STATENICÍCH

SOUČASNÝ STAV / ODŮVODNĚNÍ

- absence chodníků podél ul. Ke Kulnám a Statenická
- nepřehledné situace zejména ve vnitřních obloucích
- rychlá jízda
- nerespektování provozu chodců
- nerespektování ukazatele rychlosti (výhledově úsekové měření dovolené rychlosti až do křižovatky Ke Kulnám x Statenická)

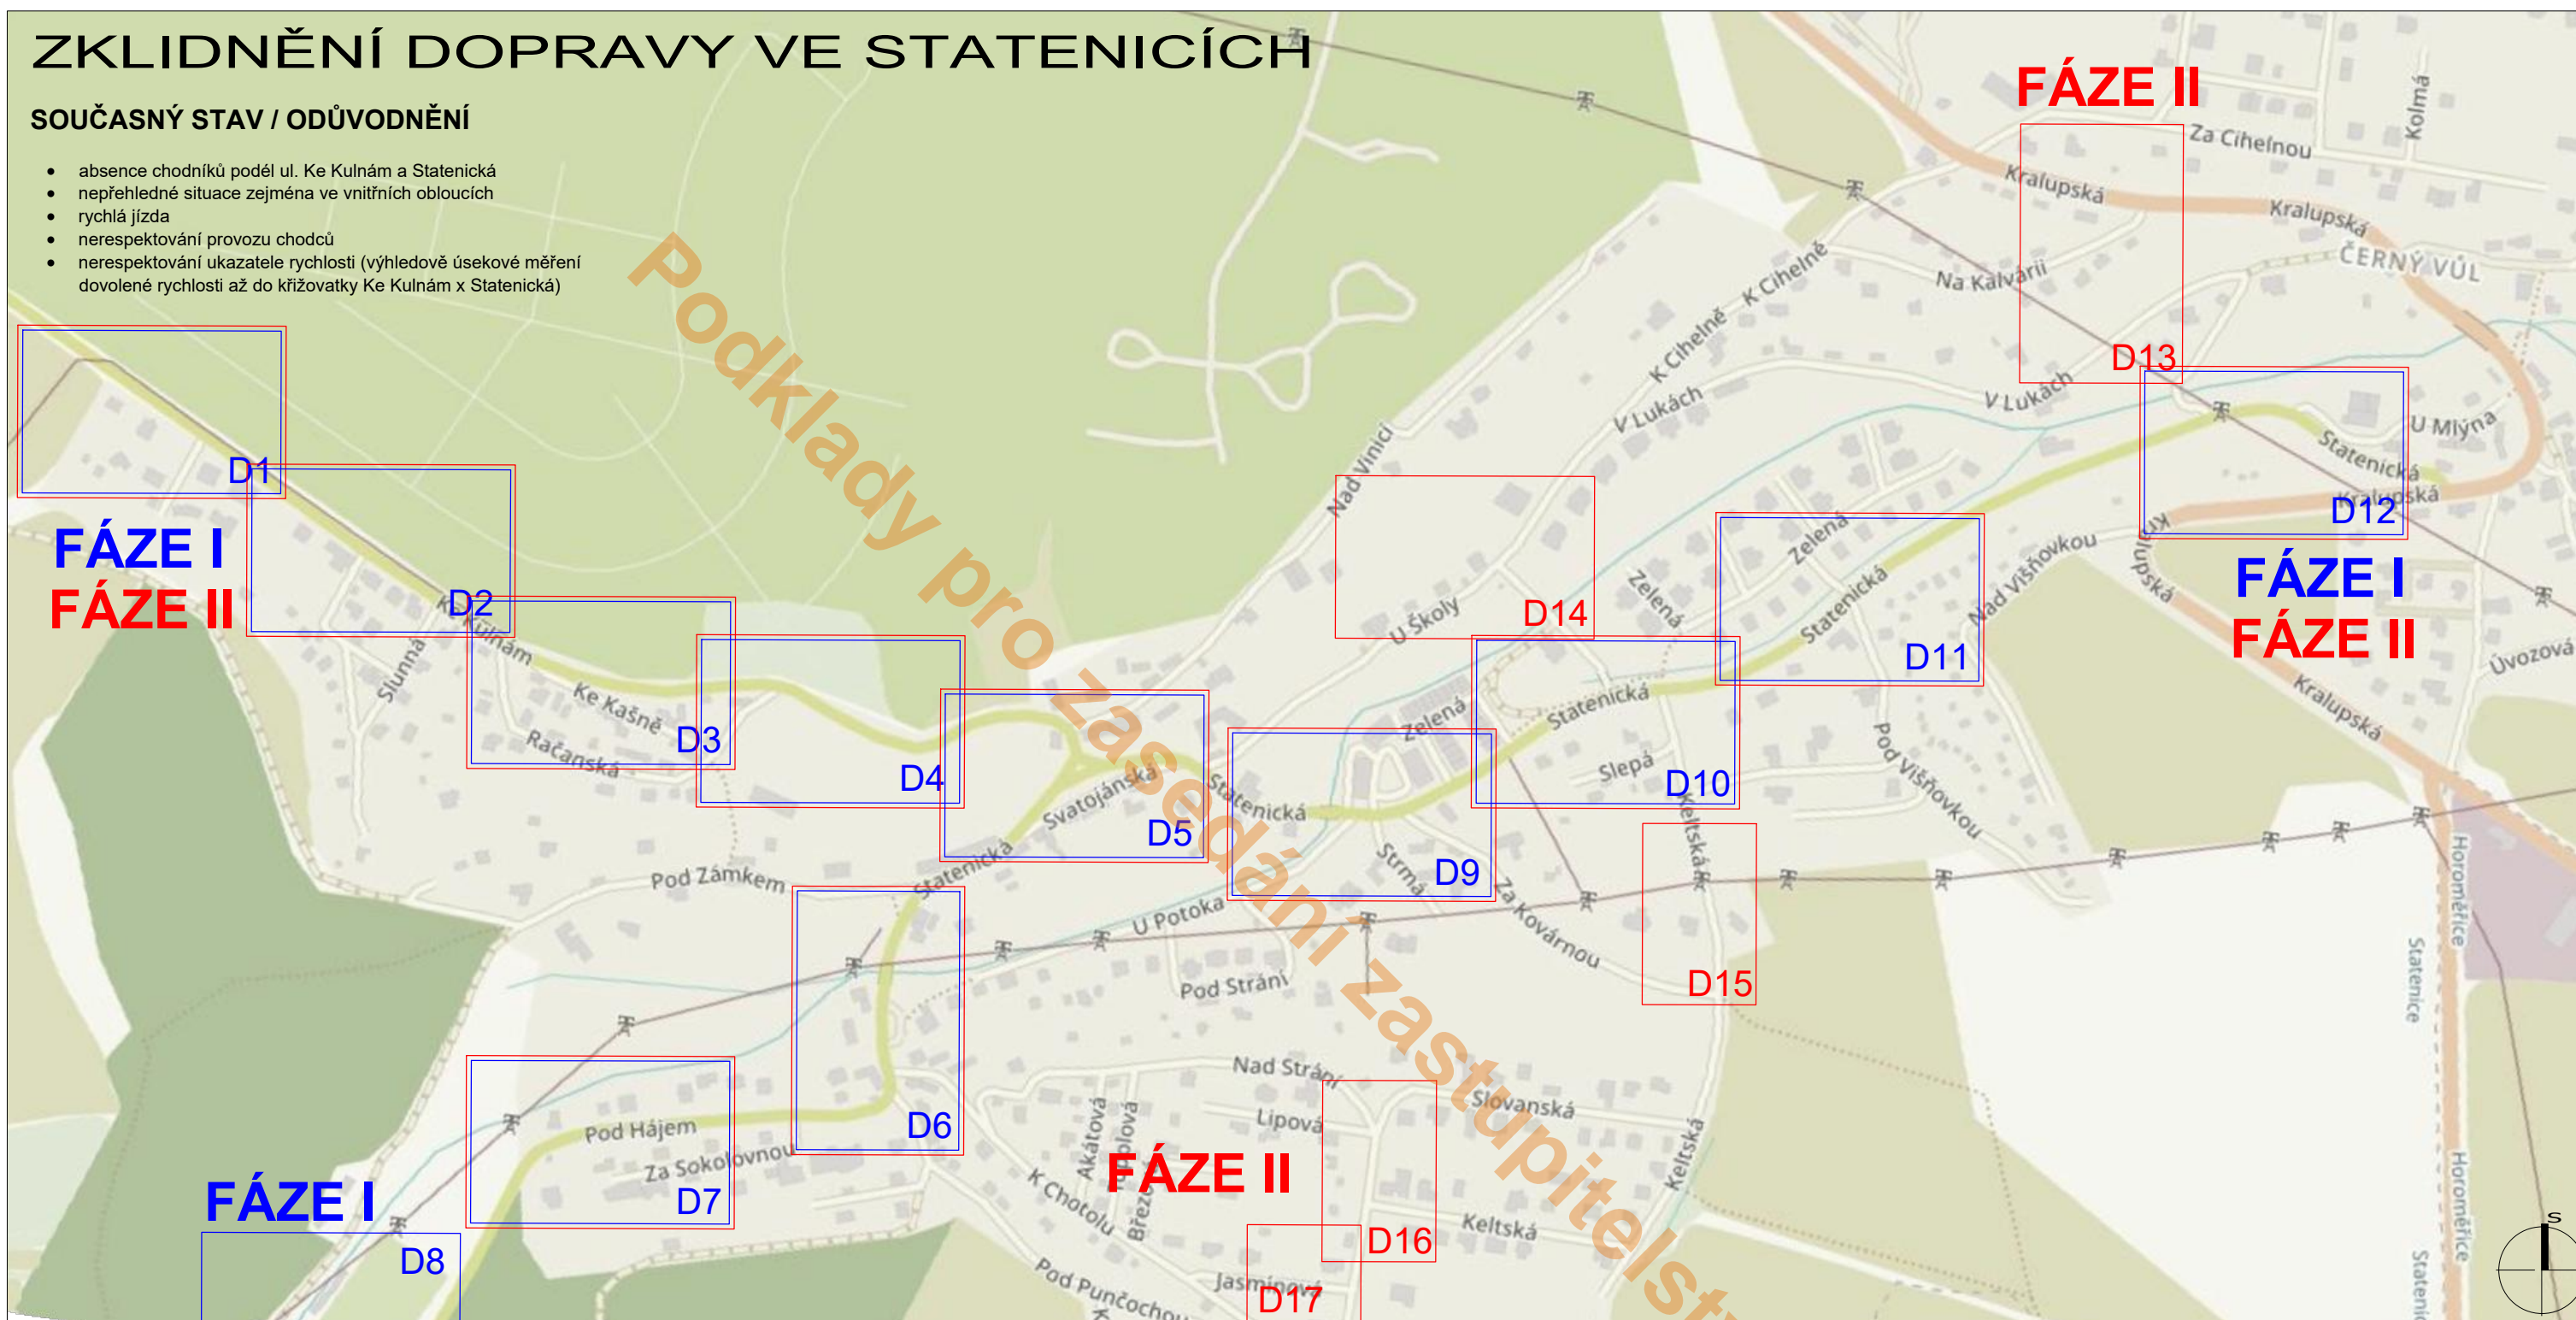

NAVRHOVANÁ OPATŘENÍ:

FÁZE I - ZKLIDNĚNÍ UL. Ke Kulnám

- komunikace bez chodníku - zvýšení vizuální informace o společném provozu s chodci (VDZ + SDZ)
- zklidnění provozu na vjezdu do obce
- umístění zastávek v jízdních pruzích

FÁZE II - ZÓNA 30

- rozšíření zóny 30 na celou západní zastavěnou oblast Statenic až k ul. Krakupská (integrovány již dvě existující zóny 30)
- ponechání současných obytných zón
- celkem 6 vjezdů / výjezdů z oblasti
- ponechání jako hlavní komunikace Pod Hájem - Statenická a ul. Ke Kulnám (silnice III třídy + provoz BUS), v ostatních vnitřních oblastech s předností zprava
- odstranění přebytečného značení (B20a, IP2, ...)
- doplnění vodorovného značení s upozorněním na dovolenou rychlost
- umístění předností protijedoucího vozidla ve zúžených profilech + dopravní zrcadla



IZ8a



mapový podklad: obec Statenice, ČUZK

objednatel:	OBEC STATENICE zast. Mgr. Apolena Novotná, starostka Obecní úřad Statenice, Statenická 2, 252 62 Statenice Obj. ze dne 16.4.2020		
zhotovitel:	Srový - dopravní ateliér, s.r.o. Bruselská 266/14, Praha 2, 120 00, IČ: 085 31 731 tel. +420 731 701 027, syrovky.k@gmail.com		
odp. projektant:	Ing. Květoslav Srový		
záměr:	Zklidnění provozu v obci Statenice		
stupeň:	Podklad pro stanovení místní úpravy DZ		
příloha:	PŘEHLEDNÁ SITUACE		
formát:	A3	datum:	9 / 2 / 2022
měřítko:	1 : 5 000	číslo přílohy:	E