



Podklady pro Masedani Mestiprieststva obce

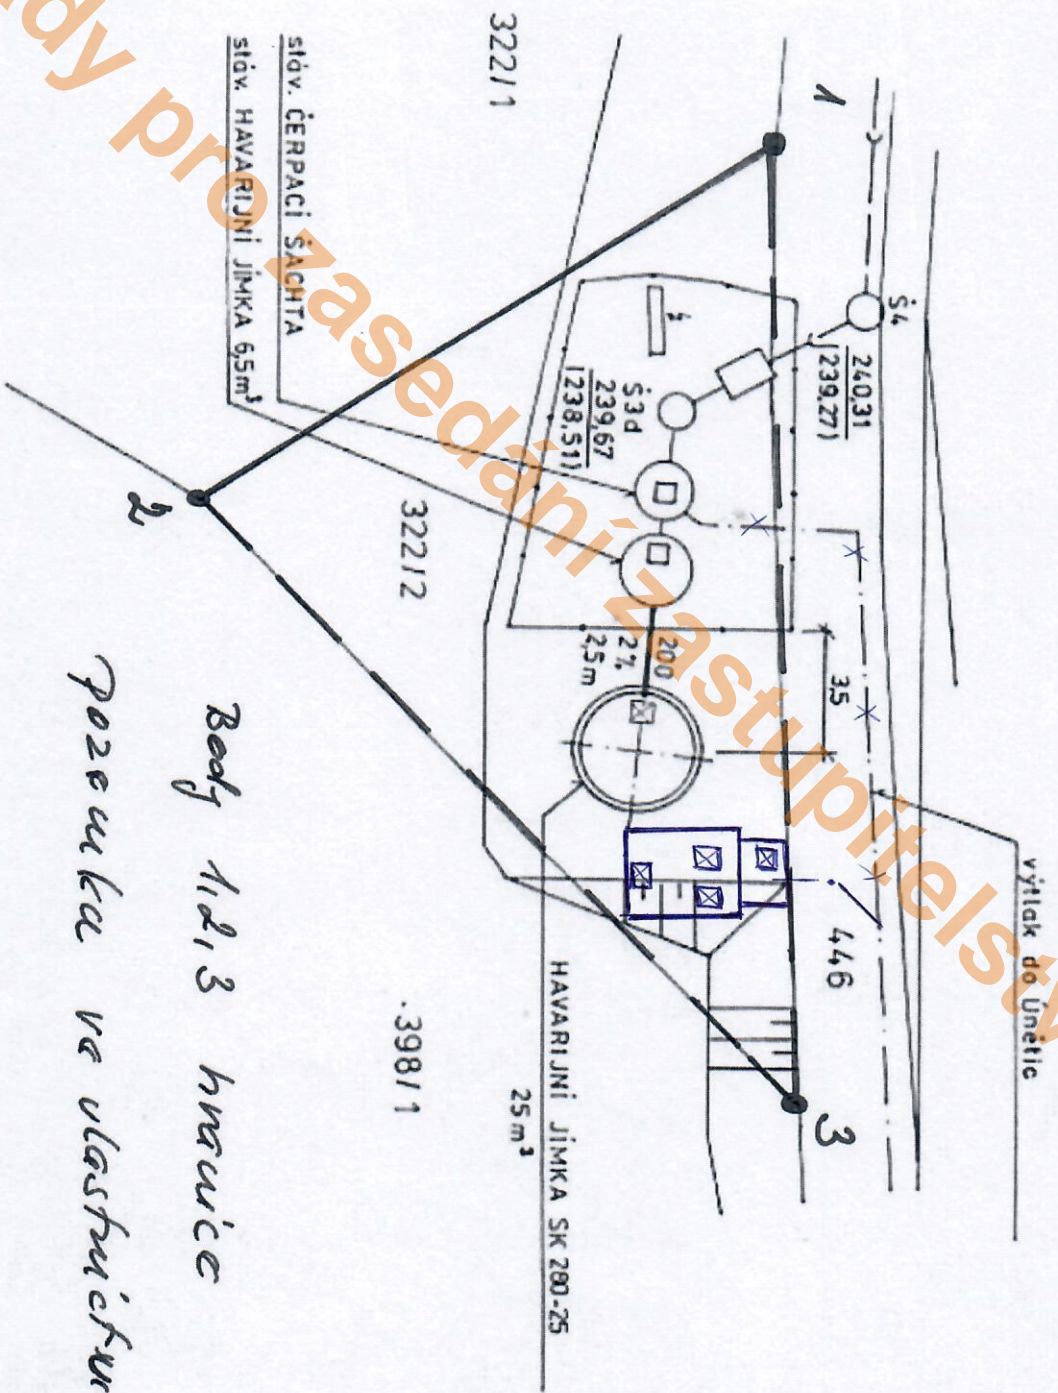

Body 1,2,3 hraniče  
pozemka ve vlastnictvu


SITUACE 1:200

Podklady pro Zasedání zastupitelstva obce

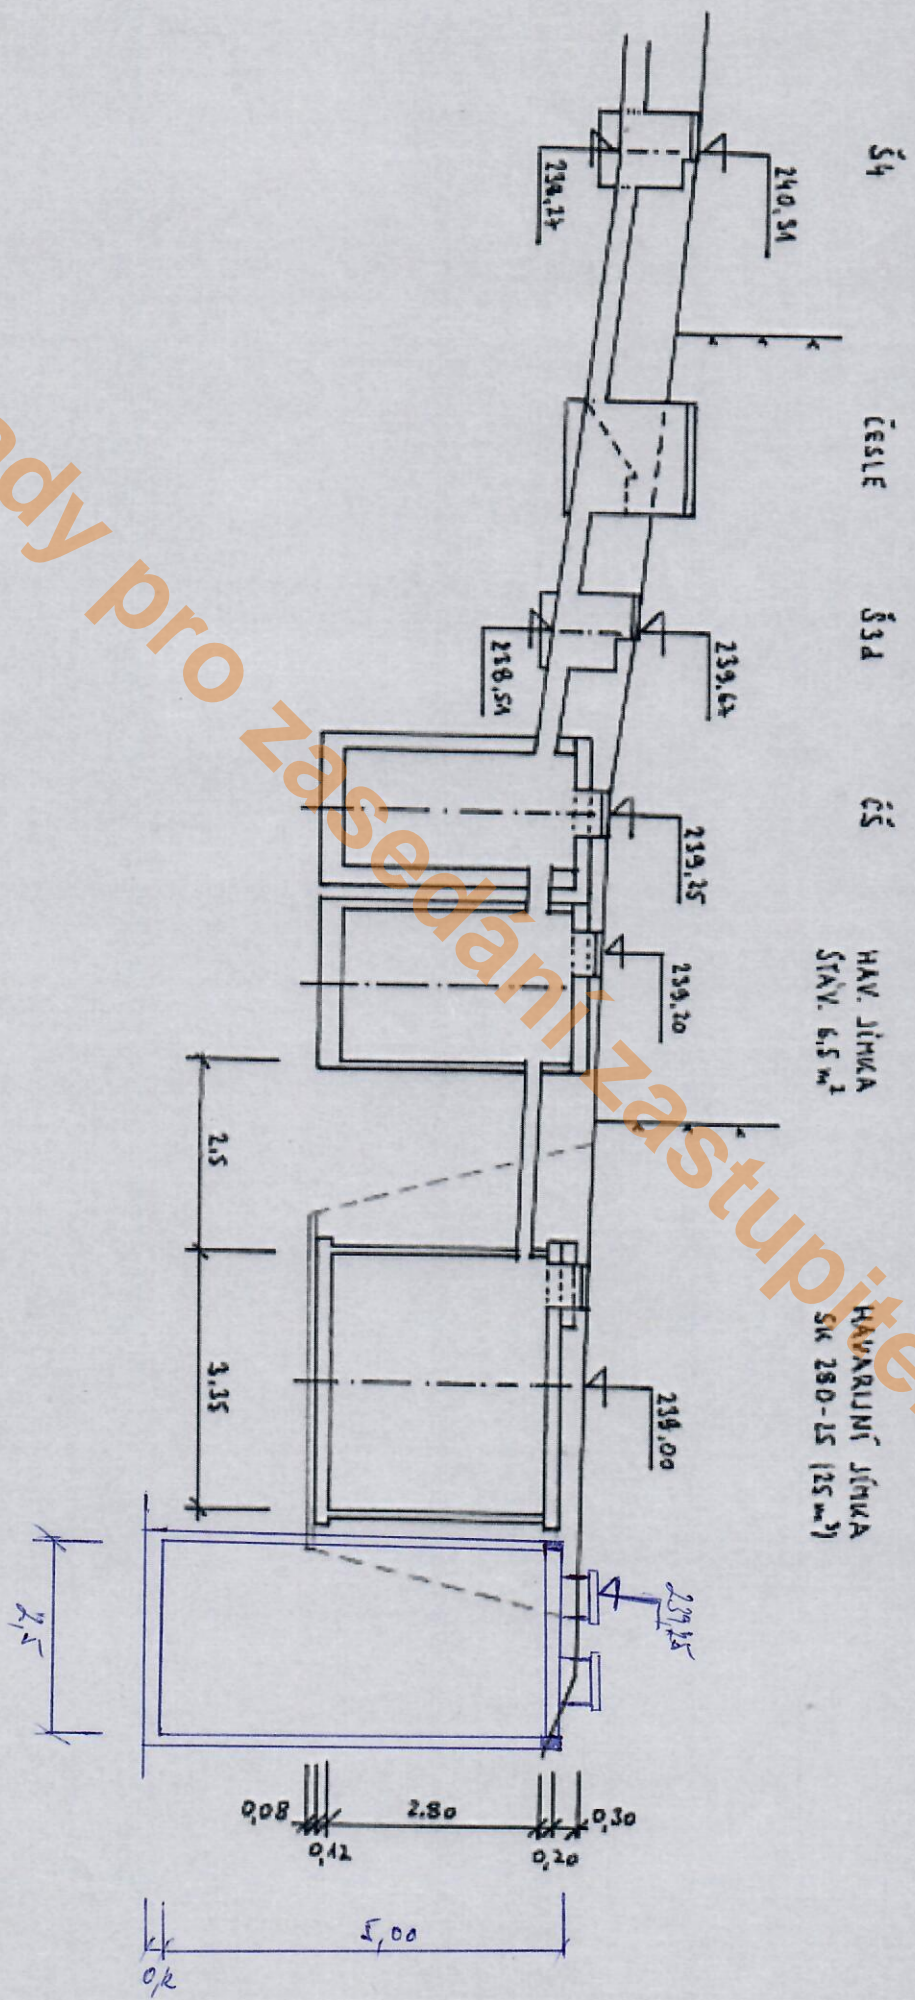

OSAZENÍ NÁDRŽE 1:100

Podklady pro Zásobní vstupitelstva obce

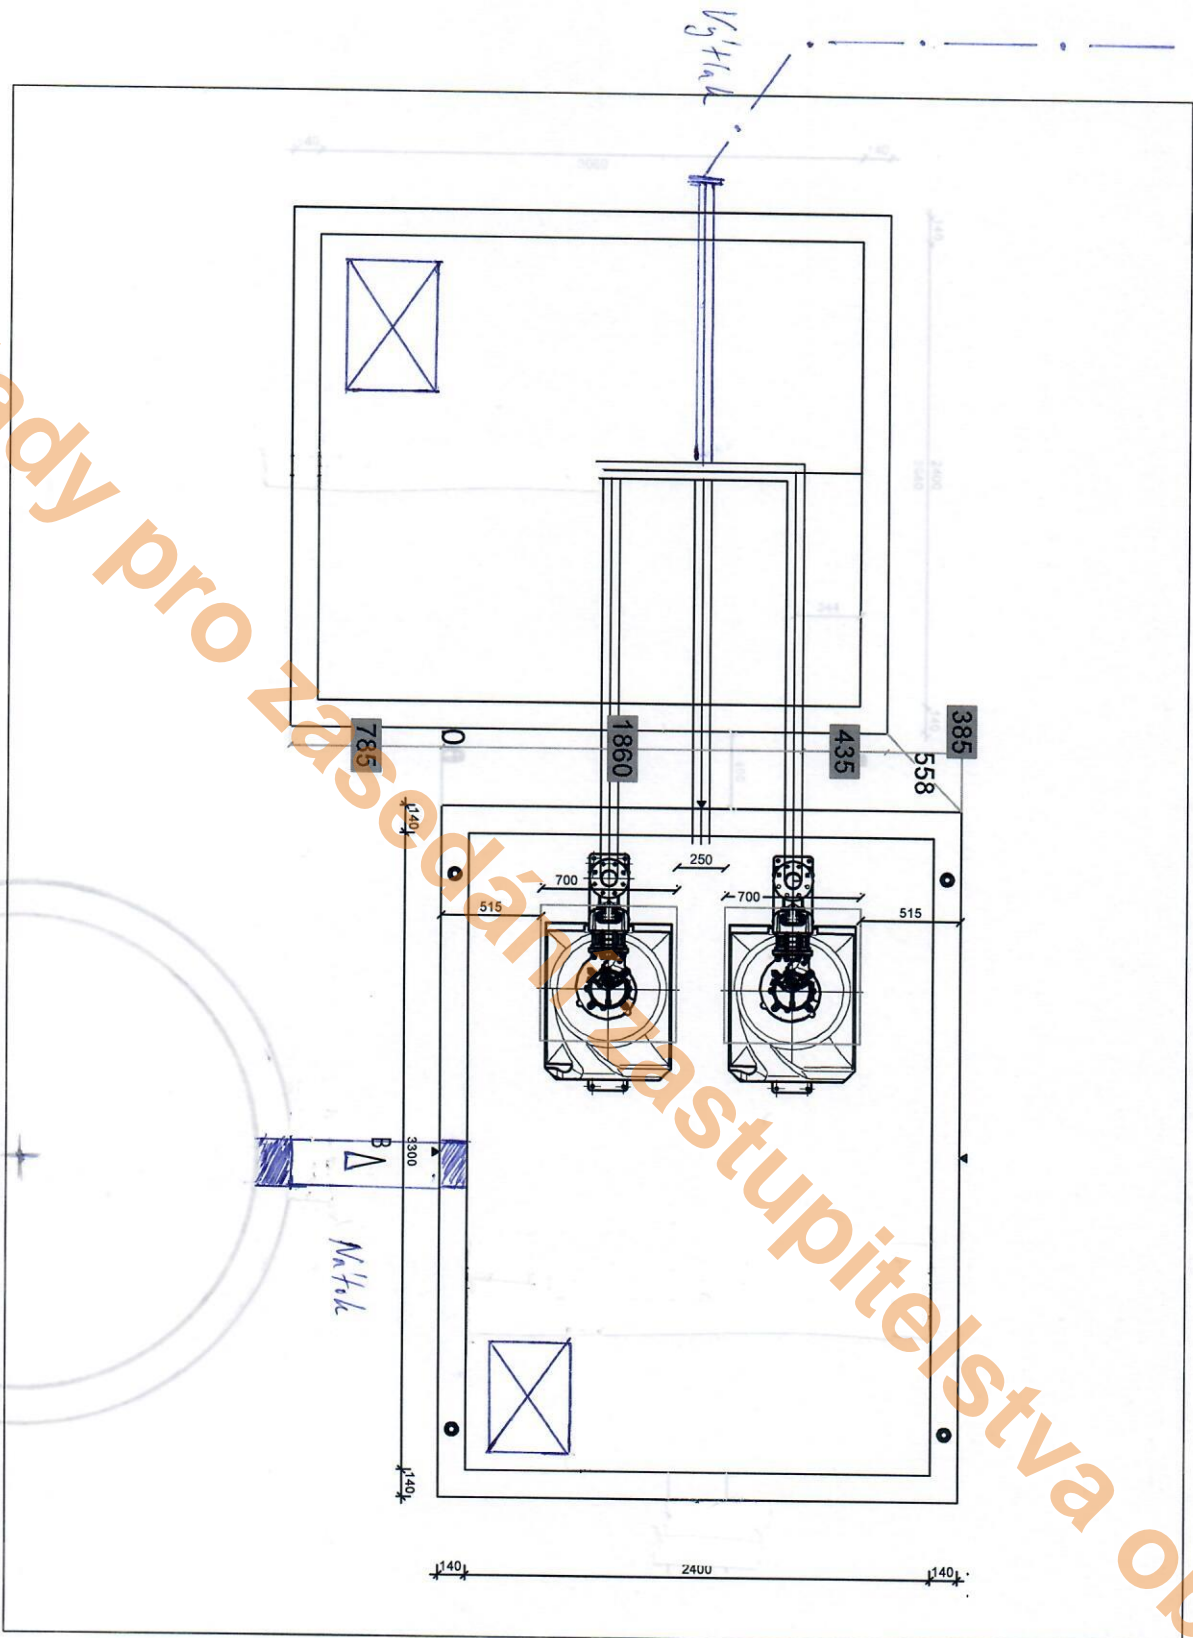

ČSOV Staniice - Černý vář

Staniice havarijní jímka  
25m<sup>3</sup>