


VÝKAZ DOSAVADNÍHO A NOVÉHO STAVU ÚDAJŮ KATASTRU NEMOVITOSTÍ

Dosavadní stav				Nový stav				Porovnání se stavem evidence právních vztahů								
Označení pozemku parc. číslem	Vyměra parcely		Druh pozemku	Způsob využití	Označení pozemku parc. číslem	Vyměra parcely		Druh pozemku	Způsob využití	Typ stavby	Způsob využití	Číslo listu vlast.	Vyměra dílu		Označ. dílu	
	ha	m ²				ha	m ²						ha	m ²		ha
st. 53	1,79		zast. pl.		st. 53	2,25		zast. pl.		č.p. 29		0	st. 53	208	1,79	celá
37/7	46		zahradra		zaniklá					rod. dům		0	37/7	208	46	celá
340/4	90		ostat. pl. komunikace		340/4	73		ostat. pl. komunikace		č.p.		0	340/4	10001	73	
363/1	31,60	34,75	ostat. pl. silnice		363/1	31,60	34,75	ostat. pl. silnice		rod. dům		0	340/4	10001	17	

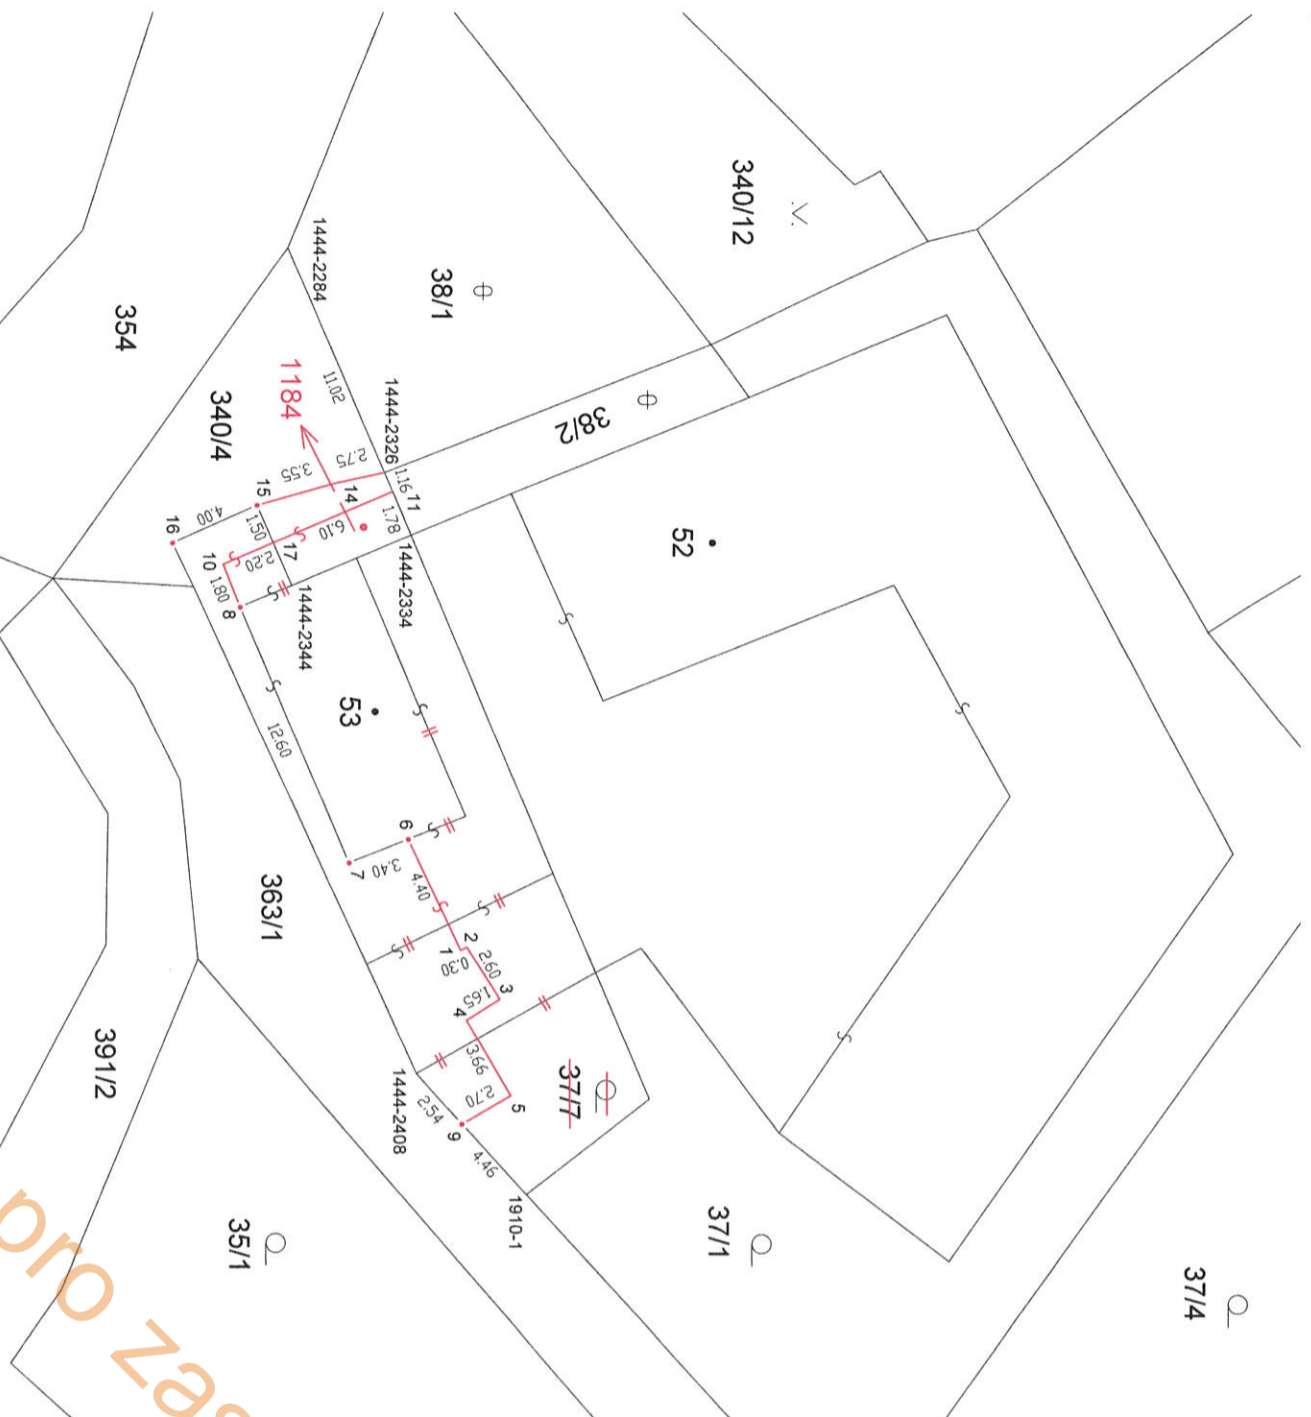

Seznam souřadnic: S-JTSK

číslo bodu:	souřadnice pro zápis do KN	Kód kvality	souřadnice určené měřením	poznámka
1444-2284	Y	X	749039.29	1035818.10
1444-2326	Y	X	749036.45	1035817.32
1444-2344	Y	X		
1444-2344	Y	X		
1444-2408	Y	X		
1910	Y	X		
1	Y	X	749018.46	1035817.42
2	Y	X	749018.56	1035817.14
3	Y	X	749016.23	1035815.99
4	Y	X	749015.49	1035817.47
5	Y	X	749012.17	1035815.92
6	Y	X	749022.58	1035818.93
7	Y	X	749021.59	1035822.15
8	Y	X	749033.85	1035825.29
9	Y	X	749010.99	1035818.36
10	Y	X	749035.60	1035825.74
11	Y	X	749037.26	1035821.06
14	Y	X	749038.55	1035820.77
15	Y	X	749037.63	1035824.18
16	Y	X	749036.66	1035828.03
17	Y	X	749035.08	1035826.06

Zpřesnění geometrického a položového určení pozemků podle § 50 odst. 1 písm. a) katastrálního zákona a navržené v tomto geometrickém plánu lze v katastru nemovitostí provést jen na základě souhlasného prohlášení:

Souřadnice bodů na dosavadní hranici pozemku určené měřením v terénu budou pro zápis do katastru nemovitostí upraveny podle dosavadního určení hranice lomovými body s kódem charakteristiky kvality souřadnic vyšším než 3. Důvodem je nerealizované zpřesnění této hranice, ke kterému je nutné doložit listinu prokazující shodu vlastníků na jejím průběhu (§50 odst. 1 písm. a) katastrálního zákona).

GEOMETRICKÝ PLÁN		GEOMETRICKÝ PLÁN	
pro	vyměření budovy	Jméno, příjmení:	Ing. Dana Nováková
a průběh vytyčené nebo vlastníky	změnu hranice pozemku	Číslo položky seznamu úředně oprávněných zeměměřičích inženýrů:	941/1995
upřesnění hranice pozemků		Dne:	8. 6. 2023
		Číslo:	7 / 2023
		Náležitostmi a přesností odpovídá právním předpisům.	
Vyhotovitel:	Ing. Matěj Novák	Katastrální úřad souhlasí s označováním parcel:	
	Žinkovská 1, 100 00 Praha 10		
	tel: 608 215 356, matej@g84.cz		
Číslo plánu:	1940-8/2023		
Okres:	Praha - západ		
Obec:	Statenice		
Kat. území:	Statenice		
Mapový list:	Kralupy n. Vlt. 9-7/34		
Dosavadním vlastním pozemku byla poskytnuta možnost seznámit se v terénu s průběhem navrhovaných nových hranic, které byly označeny předepsaným způsobem:			
	zdmí		



Ing. Nováková