POHLED 1

POHLED 2

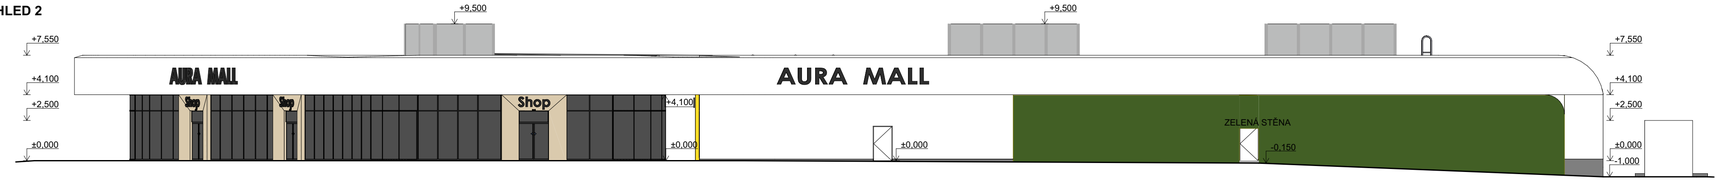

POHLED 3

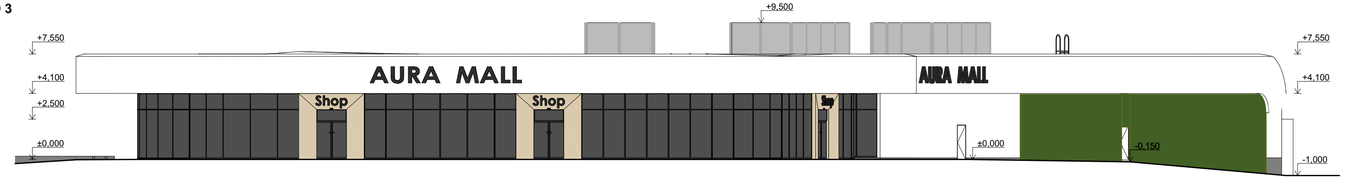

POHLED 4

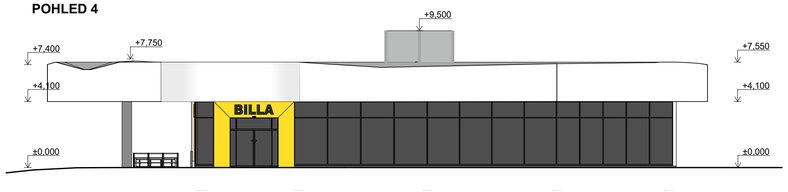

POHLED 5

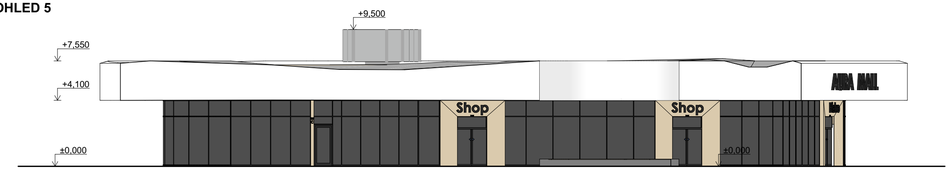

POHLED 6

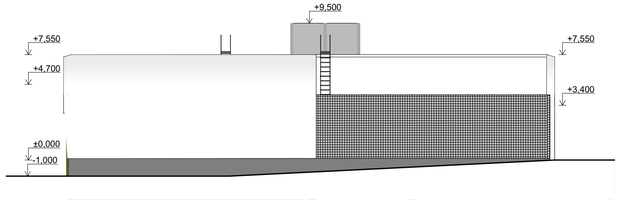

LEGENDA

- PUR PANEL - BÍLÁ
- POHLEDOVÝ BETON - ZÁKLADOVÝ PRÁH
- ZELENÁ STĚNA Z POPÍNAVÝCH ROSTLIN
- ZASKLENÍ
- ORÁMOVÁNÍ VCHODU - CEMENTOVLÁKNITÉ DESKY VE VZHLEDU DŘEVA
- OPLOCENÍ Z PROLAMOVANÉHO POZINK. PLECHU
- SHOP — LOGO ŽLUTÉ SVÍTÍCÍ
- Shop — LOGO PODSVÍCENÉ ANTRACIT

NÁZEV STAVBY	AURA MALL
MÍSTO STAVBY	Statenice, lokalita Boušovský - sever, zastavitelná plocha Z03b dle platného ÚP
STAVEBNÍK	ALFA PHASE2 B s.r.o. Pařížská 68/9 Josefov, 110 00 Praha
ZPRACOVATEL PROJEKTOVÉ DOKUMENTACE	SIEBERT + TALAŠ, spol. s r.o. Coral Office Park, blok D, Bucharova 1314/8 Praha 5 - Stodůlky, 158 00 Česká republika +420 226 216 603 / praha@sieberttalas.com
STUPEŇ PROJEKTOVÉ DOKUMENTACE	DOKUMENTACE PRO VYDÁNÍ SPOLEČNÉHO ÚZEMNÍHO A STAVEBNÍHO POVOLENÍ
ČÁST PROJEKTOVÉ DOKUMENTACE	D - DOKUMENTACE OBJEKTŮ
STAVEBNÍ OBJEKT	SO 201 OBJEKT PRO PROVOZOVNU POTRAVIN, SO 202 OBJEKT S MALOOBCHODNÍMI PROVOZOVNAMI
PROFESNÍ DÍL	D.1.01 ARCHITEKTONICKO STAVEBNÍ ŘEŠENÍ
ODPOVĚDNÝ PROJEKTANT	ING. ARCH. TOMÁŠ JANEČEK
PŘÍLOHU ZPRACOVAL	ING. ARCH. ALŽBĚTA BÍLKOVÁ
KONTROLOVAL	ING. PETR VAŠINA, MBA
DATUM	04 / 2023
ČÍSLO ZAKÁZKY	2022_010_CZ_DUSP
MĚŘÍTKO	1:200
POČET FORMÁTŮ	8 x A4
NÁZEV PŘÍLOHY	POHLEDY
AUTORIZACE	
ČÍSLO PARÉ	

ZAKÁZKA	STUPEŇ PD	ČÁST PROJ. PD	ČÍSLO DÍL	ČÍSLO PŘÍL.	NÁZEV PŘÍLOHY	ČÍSLO REVIZE
2022_010_CZ_DUSP_D_1-01_071_POHLE_R00						071