


PROJEKT DIO

(Dopravně Inženýrské Opatření)

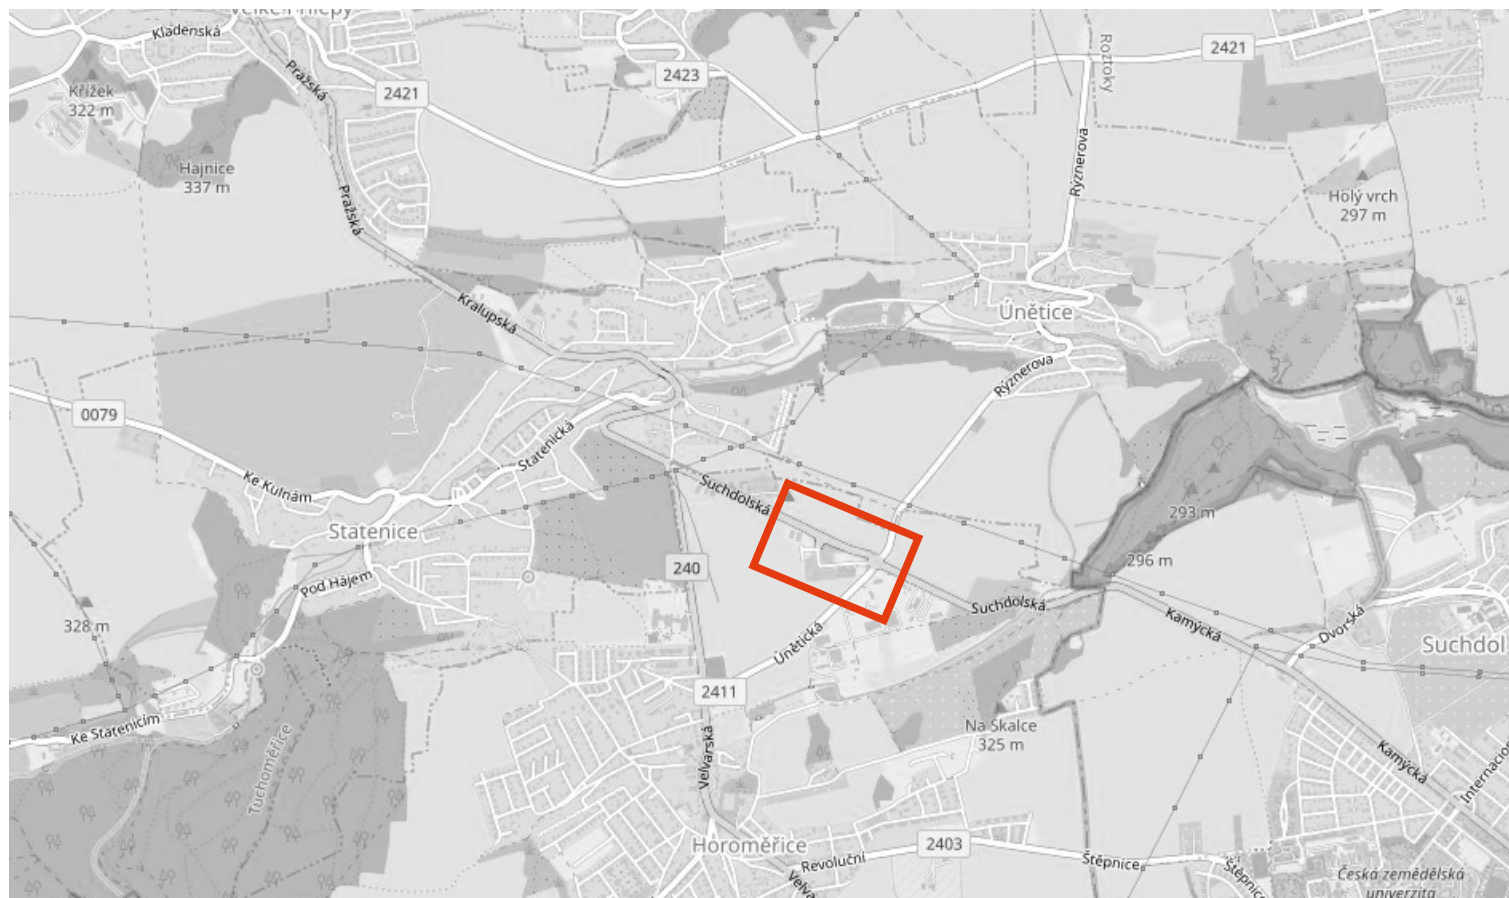

MÍSTO REALIZACE:

**Silnice II/241 Suchdolská
252 62 Horoměřice**

VYPRACOVAL:

Ing. Hana Durst
tel.: 723 662 755

OBJEDNATEL (INVESTOR):

SWIETELSKY stavební s. r. o.
Tel.: 602 177 282

POČET ETAP:

1

POČET VÝKRESŮ:

1

NÁZEV AKCE:

**ZÁBOR KOMUNIKACE
- REKONSTRUKCE POVRCHU KOMUNIKACE**

TERMÍN REALIZACE AKCE:

DATUM VYPRACOVÁNÍ DIO:

19.10.2024

DODAVATEL:

TOP Znak s.r.o.

Starochuchelská 114/28

159 00 Praha 5

Tel.: 607 687 687

E-mail: info@topznak.cz

Web: www.topznak.cz

IČ: 06035981, DIČ: CZ06035981



POZNÁMKA:

S

JTSK

Měřítko:

Formát: A3

Detail vybraných DZ:

1



2



3



4



5



Legenda:



Navržené přechodné svíslé dopravní značení



Zábor komunikace -rekonstrukce povrchu

