



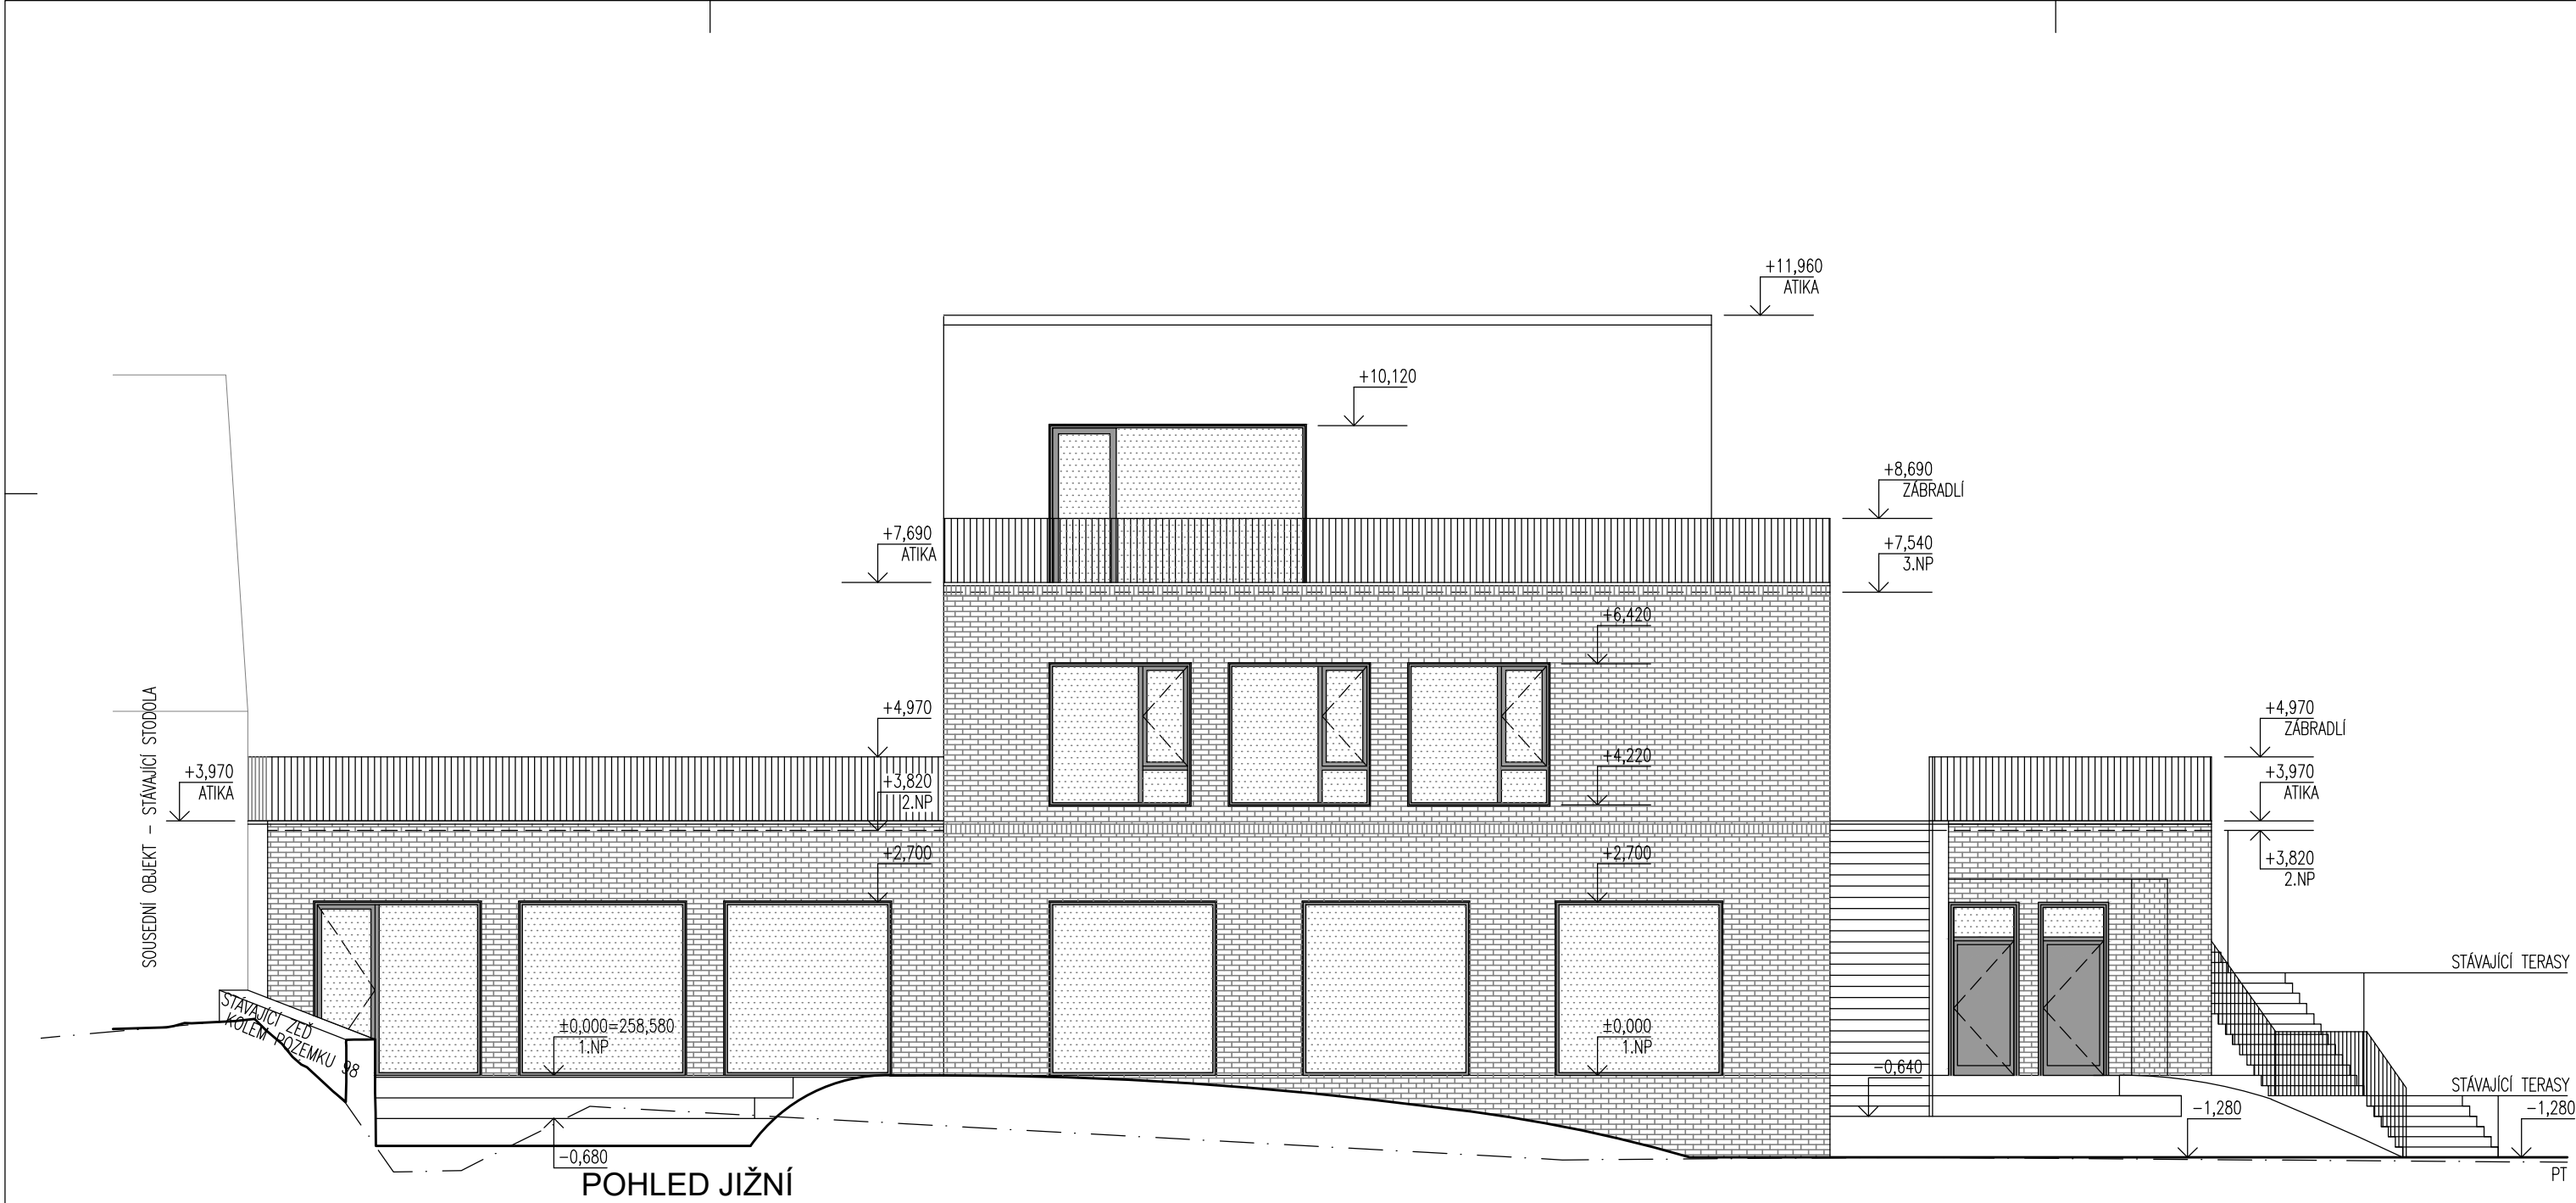

POHLED JIŽNÍ

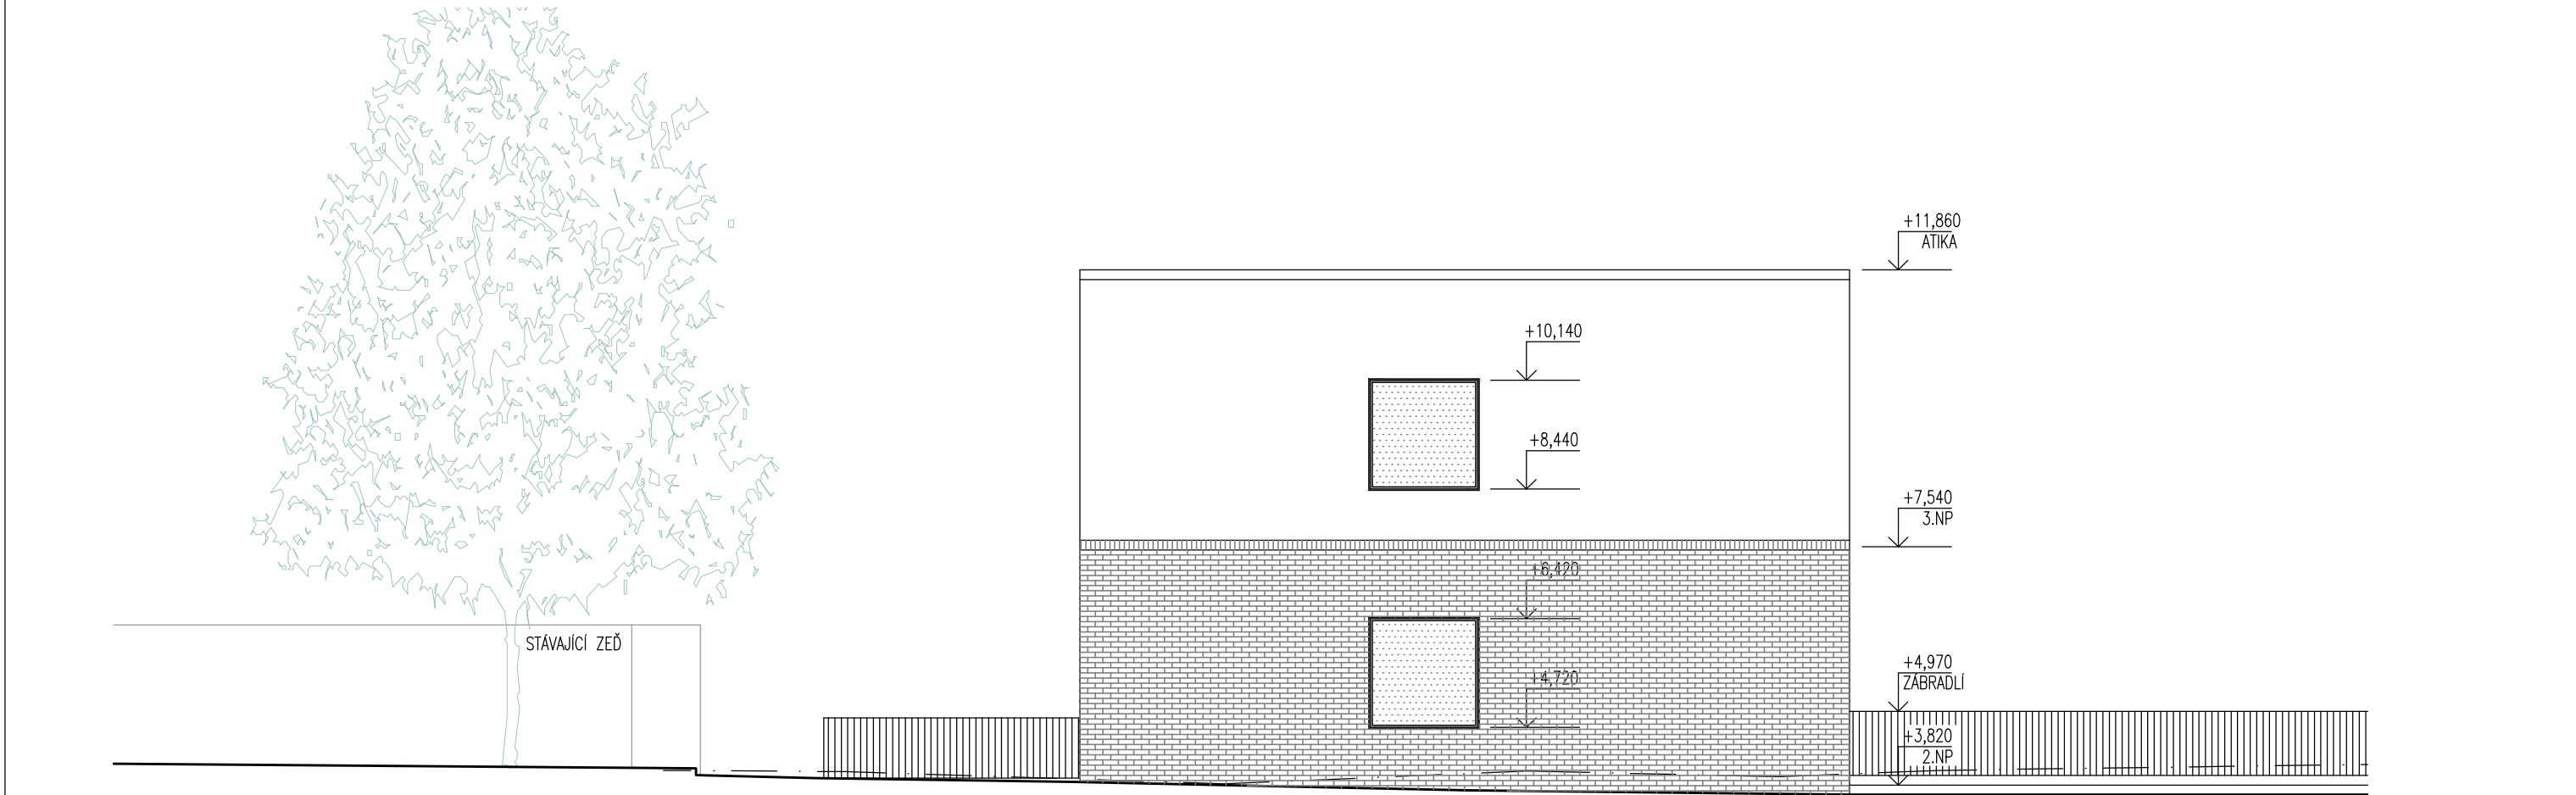

POHLED SEVERNÍ

LEGENDA POVRCHŮ

- FASÁDNÍ OMÍTKA HLADKÁ, ODSTIN ŠTĚRKOVÁ ŠEDÁ
- FASÁDNÍ OBKLAD CIHELNÝMI PÁSKY, BARVA SVĚTLÉ ČERVENÁ
- DŘEVĚNÉ OKENNÍ RÁMY A DŘEVĚNÉ OBKLADY OSTĚNÍ
- SKLENĚNÉ OKENNÍ VÝPLNĚ

POZNÁMKA:

TATO DOKUMENTACE JE VYPRACOVÁNA VE STUPNI PRO VYDÁNÍ SPOLEČNÉHO POVOLENÍ, NENÍ URČENA K REALIZACI STAVBY, ANI K VÝBĚRU ZHOTOVITELE.

±0,000=258,580 Bpv

MŠ Statenice Zázemí parku Parádnice Parkování

investor: Obec Statenice
sídlo: Statenická 23
252 62 Statenice

architekt,
generální projektant: re:architekti studio s.r.o.
Melantrichova 15
110 00 Praha 1
studio@rearchitekti.cz
www.rearchitekti.cz

část: SO 01

projektant části: **ARKÁDA**
a t e l i e r
spol. s r.o.
Na Baště sv. Jiří 262/15, 160 00 Praha 6 - Hradčany
IČ: 05888182, DIČ: CZ 05888182
tel: 737333781, e-mail: machulka@atelierarkada.cz

zodpovědný projektant části: Ing. Martin Machulka

vypracoval: Ing. Martin Machulka
Ing. Iva Machulková

stupeň: Dokumentace pro vydání společného povolení

výkres: POHLED JIŽNÍ, POHLED SEVERNÍ

část dokumentace: D.1.1 A-S řešení datum: 07/2022

číslo výkresu: D.1.1.8 měřítko: 1:100 paré: