

Obec Statenice

IČ: 00241679

sídlo: Statenická 23, 252 62 Horoměřice

zastoupená: **MgA. Apolena Novotná** – starostka obce

(dále jen „Budoucí povinná“)

a

ČEZ Distribuce, a. s.

IČ 24729035, DIČ CZ24729035

se sídlem Děčín, Děčín IV-Podmokly, Teplická 874/8, PSČ 405 02

zastoupena [REDACTED] na základě POVĚŘENÍ, evidenční č. [REDACTED]

(dále jen „Budoucí oprávněná“)

(společně dále též „Smluvní strany“),

uzavřeli níže uvedeného dne, měsíce a roku tuto:

**SMLOUVU O BUDOUCÍ SMLOUVĚ O ZŘÍZENÍ VĚCNÉHO BŘEMENE
A DOHODU O UMÍSTĚNÍ STAVBY**

IE-12-6009024/015, STATENICE UL. ZA SOKOLOVNOU - OBNOVA NN

podle ustanovení § 1785 a násl. a § 1257 a násl. zákona č. 89/2012 Sb. občanského zákoníku, podle ustanovení § 25 odst. 4 zákona č. 458/2000 Sb. energetického zákona (dále jen tato smlouva).

Článek I.

Úvodní ustanovení

Budoucí oprávněná je provozovatelem distribuční soustavy (dále jen „PDS“) na území vymezeném licenci na distribuci elektřiny udělenou PDS Energetickým regulačním úřadem. Distribuční soustava je provozována ve veřejném zájmu. PDS má povinnost zajišťovat spolehlivé provozování, obnovu a rozvoj distribuční soustavy, přičemž pokud dochází k umístění zařízení distribuční soustavy na cizí nemovitost, je PDS povinen podle § 25 odst. 4 energetického zákona k této nemovitosti zřídit věcné břemeno a zajistit si právo provést stavbu dle příslušných ustanovení stavebního zákona.

Článek II.

Prohlášení o právním a faktickém stavu

1. Budoucí povinná prohlašuje, že je výlučným vlastníkem:

- | | | |
|----------------|--------|--------------------------|
| • pozemku p.č. | 339/1 | další údaje dle LV 10001 |
| • pozemku p.č. | 339/3 | další údaje dle LV 10001 |
| • pozemku p.č. | 339/2 | další údaje dle LV 10001 |
| • pozemku p.č. | 348/2 | další údaje dle LV 10001 |
| • pozemku p.č. | 105/14 | další údaje dle LV 10001 |
| • pozemku p.č. | 105/7 | další údaje dle LV 10001 |
| • pozemku p.č. | 308 | další údaje dle LV 10001 |
| • pozemku p.č. | 306/1 | další údaje dle LV 10001 |
| • pozemku p.č. | 309/9 | další údaje dle LV 10001 |
| • pozemku p.č. | 105/15 | další údaje dle LV 10001 |

stejnopis obdrží každý budoucí povinný této smlouvy.

6. Záměr zřídit věcné břemeno k Dotčené(ým) nemovitosti(em) byl schválen usnesením zastupitelstva obce *Halauze*, č.j. *48/20, 3/19* ze dne *20.5.2019*
7. Součástí této smlouvy je její:

Příloha č. 1 - *Situační snímek se zákresem předpokládaného rozsahu Věcného břemene s podpisy*
vlastníků/spoluvlastníků

Příloha č. 3 - *pověření Ing. Jiří Duspíva*

Příloha č. 5 - *ocenění věcných břemen*

Dne *27.3.* 2019

Budoucí povinná





MgA. Apolena Novotná
starostka



Dne *- 8 -02- 2019* 2019

Budoucí oprávněná

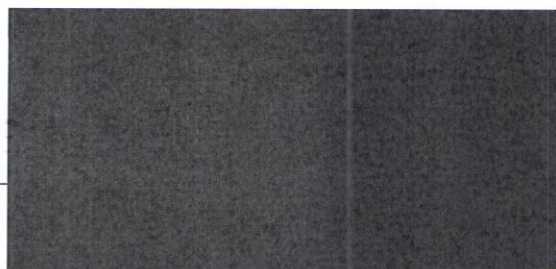

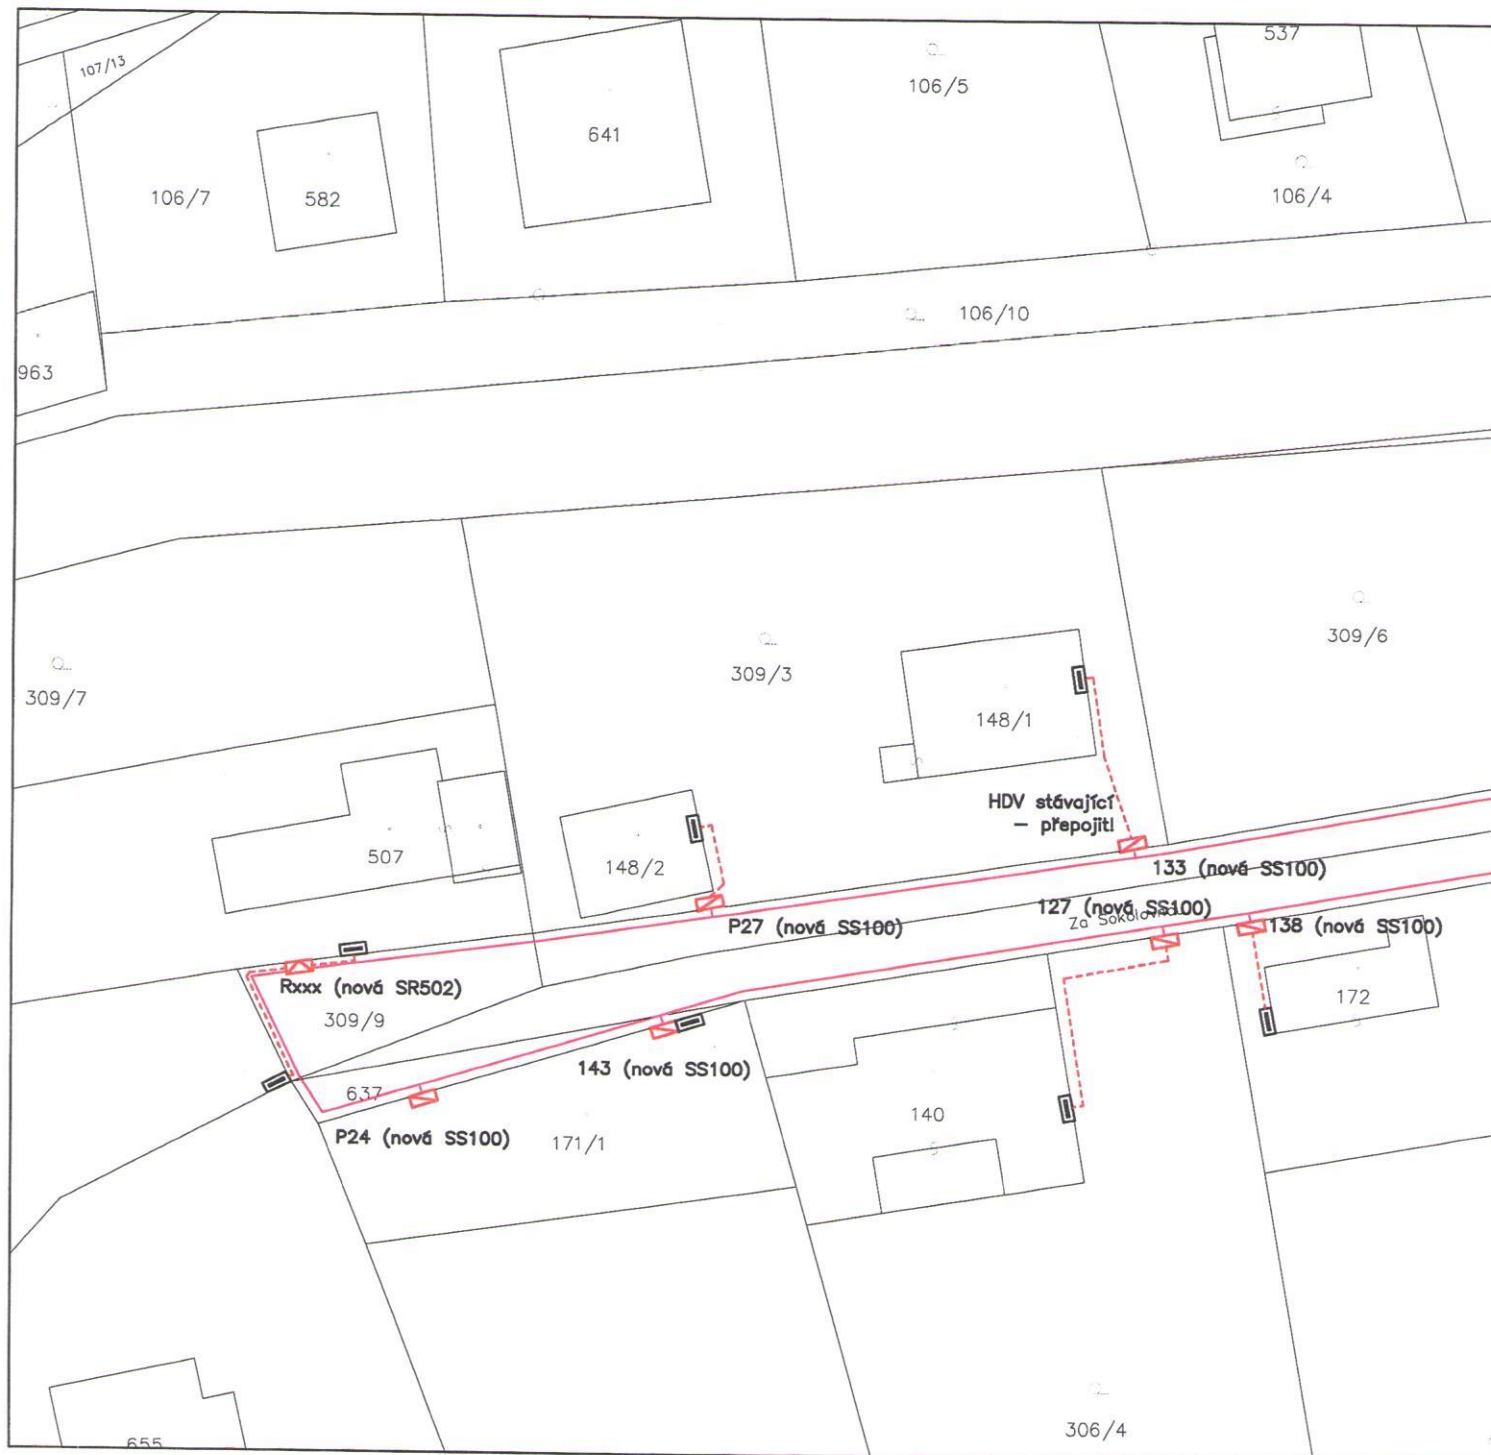


Legenda:

- AES 4x120mm²
- AYKY J 3x120+70mm²
- stávající AYKY J 3x120+70mm²
- HDV (hlavní domovní vedení)
- ⊕ uzemnění
- ochrana kabelu (trubka PVC, koryto)
- stavby
- stavby stávající

SOUSTAVA:

- NN 0,4 kV 3f 50 Hz TN-C
- Ochrana před neb. dotykem neživých částí bude provedena dle PNE 33 0000-1, ČSN 33 2000-4-41 a ČSN 33 2000-5-54 automatickým odpojením od zdroje
- Vnější vlivy dle ČSN 33 2000-5-51, ČSN 33 2000-4-41 a PNE 33 0000-2; - viz protokol o stanovení vnějších vlivů

PRO ZAJIŠTĚNÍ SPRÁVNÉHO CHODU DISTRIBUČNÍ SÍTĚ ZAJISTÍ ZHOTOVITEL SPRÁVNÉ NAFÁZOVÁNÍ ELEKTRICKÉHO VEDENÍ.

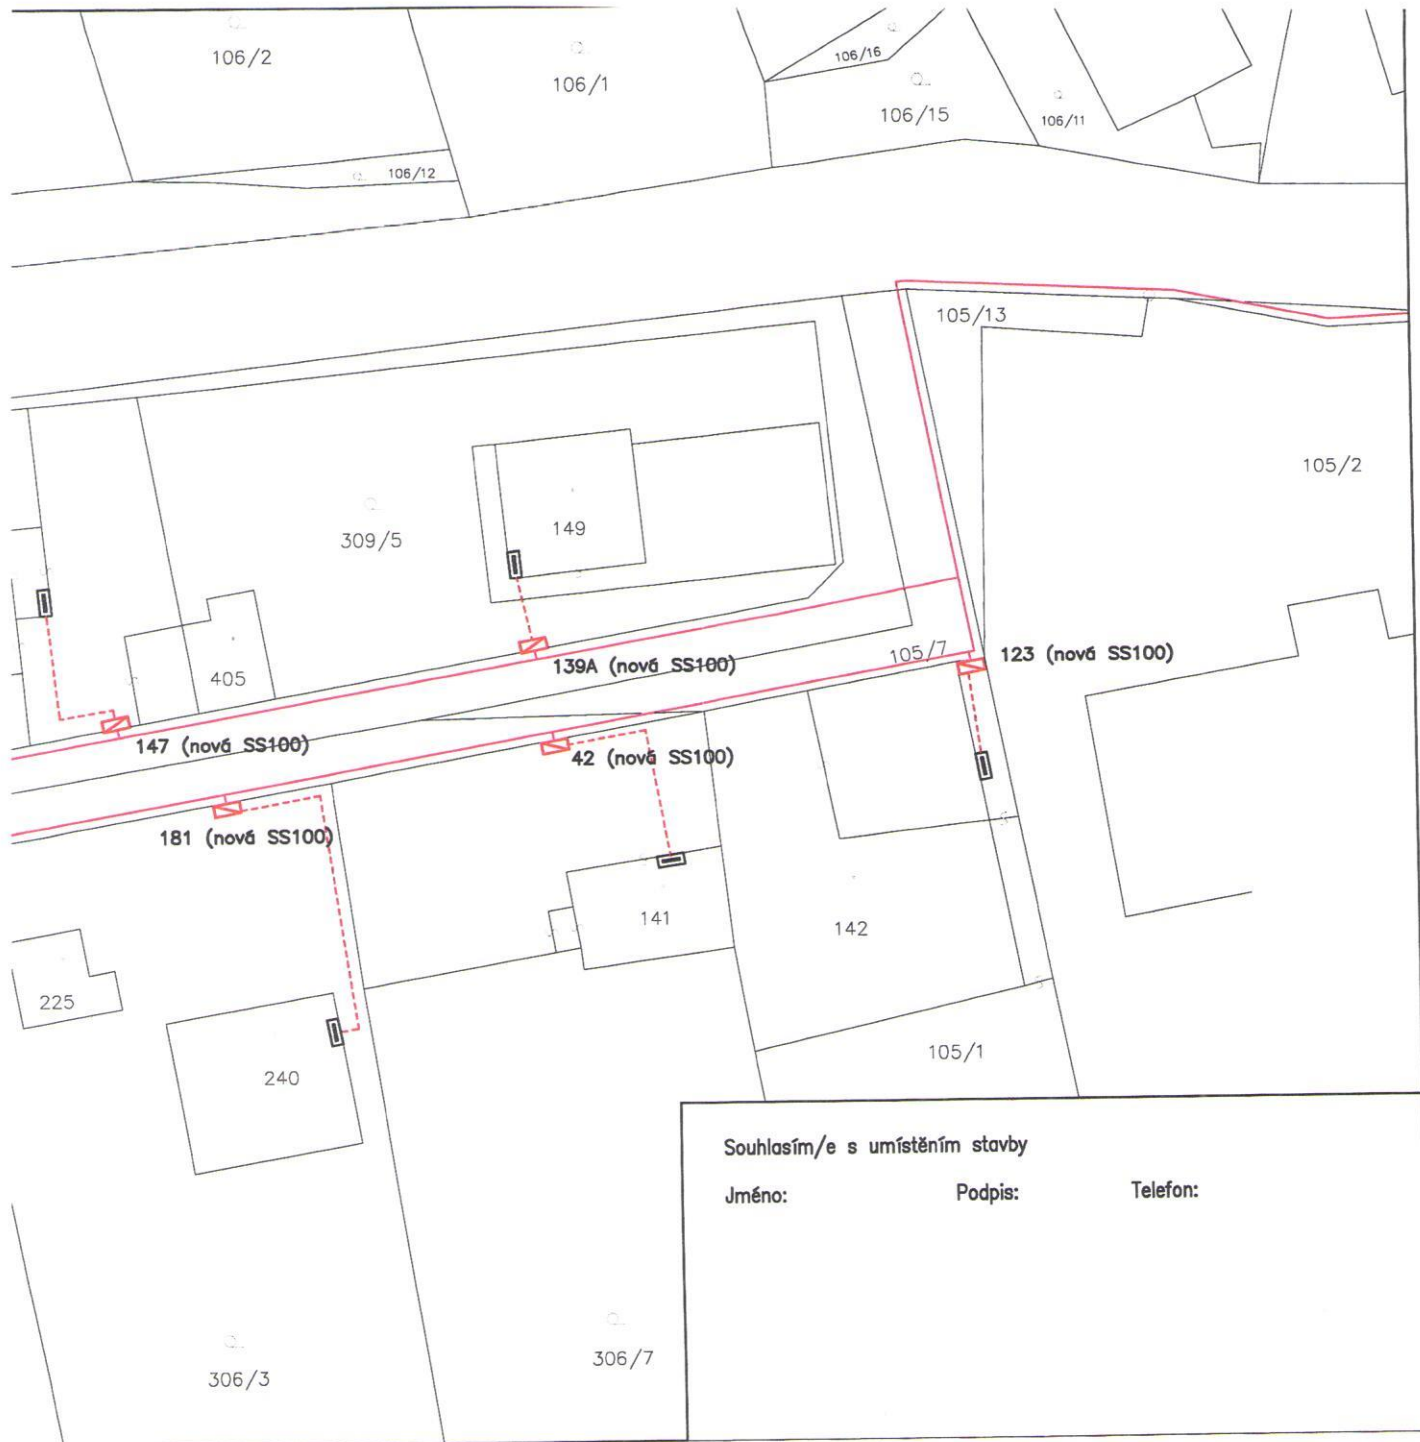

Souhlasím/e s umístěním stavby

Jméno:

Podpis:

Telefon:

VYPRACOVAL		ZODPOVĚDNÝ PROJEKTANT	KONTROLOVAL	DODAVATEL	
Ing. Martin Menci		Ing. Veronika Makovcová	Ing. Martin Vlk		
					
OBJEDNATEL		ČÍSLO ZAKÁZKY			
ČEZ Distribuce, a. s., Děčín IV – Podmokly, Teplická 874/8, PSČ 405 02				DOKUMENTACE	DUR
INVESTOR				MĚŘITKO	1:500
ČEZ Distribuce, a. s., Děčín IV – Podmokly, Teplická 874/8, PSČ 405 02				DATUM	08/2018
STAVBA				POČET FORMÁTŮ A4	2 x A4
Statenice ul. Za Sokolovnou – obnova NN; IE-12-6009024, k.ú. Statenice [755346]				NÁZEV SOUBORU	001_IE-12-6009024_situace.dwg
OBSAH				ČÍSLO VÝTISKU	ČÍSLO PŘÍLOHY
Situace stavby kNN 0,4kV					D.2.001

COLSYS s.r.o. – BUŠTĚHRADSKÁ 109 – 272 03 Kladno – ČESKÁ REPUBLIKA
 TELEFON: +420 312 278 111 – E-Mail: kladno@colsys.cz
 IČO: 14799634 – DIČ: CZ14799634 – OR: MĚSTSKÝ SOUD V PRAZE, ODD. C, VL. 902
 BANKOVNÍ SPOJENÍ: HVB BANK CZECH REPUBLIC a.s., ČÍSLO ÚČTU 0200240009/2700

SYSTÉM MANAGEMENTU JAKOSTI ČSN EN ISO 9001
 SYSTÉM ENVIRONMENTÁLNÍHO MANAGEMENTU ČSN EN ISO 14001
 SYSTÉM MANAGEMENTU BEZPEČNOSTI A OCHRANY ZDRAVÍ PŘI PRÁCI OHSAS 18001
 OSVĚDČENÍ ČESKÉHO OBRANNÉHO STANDARDU ČOS 051622 (AQAP 2110)

