
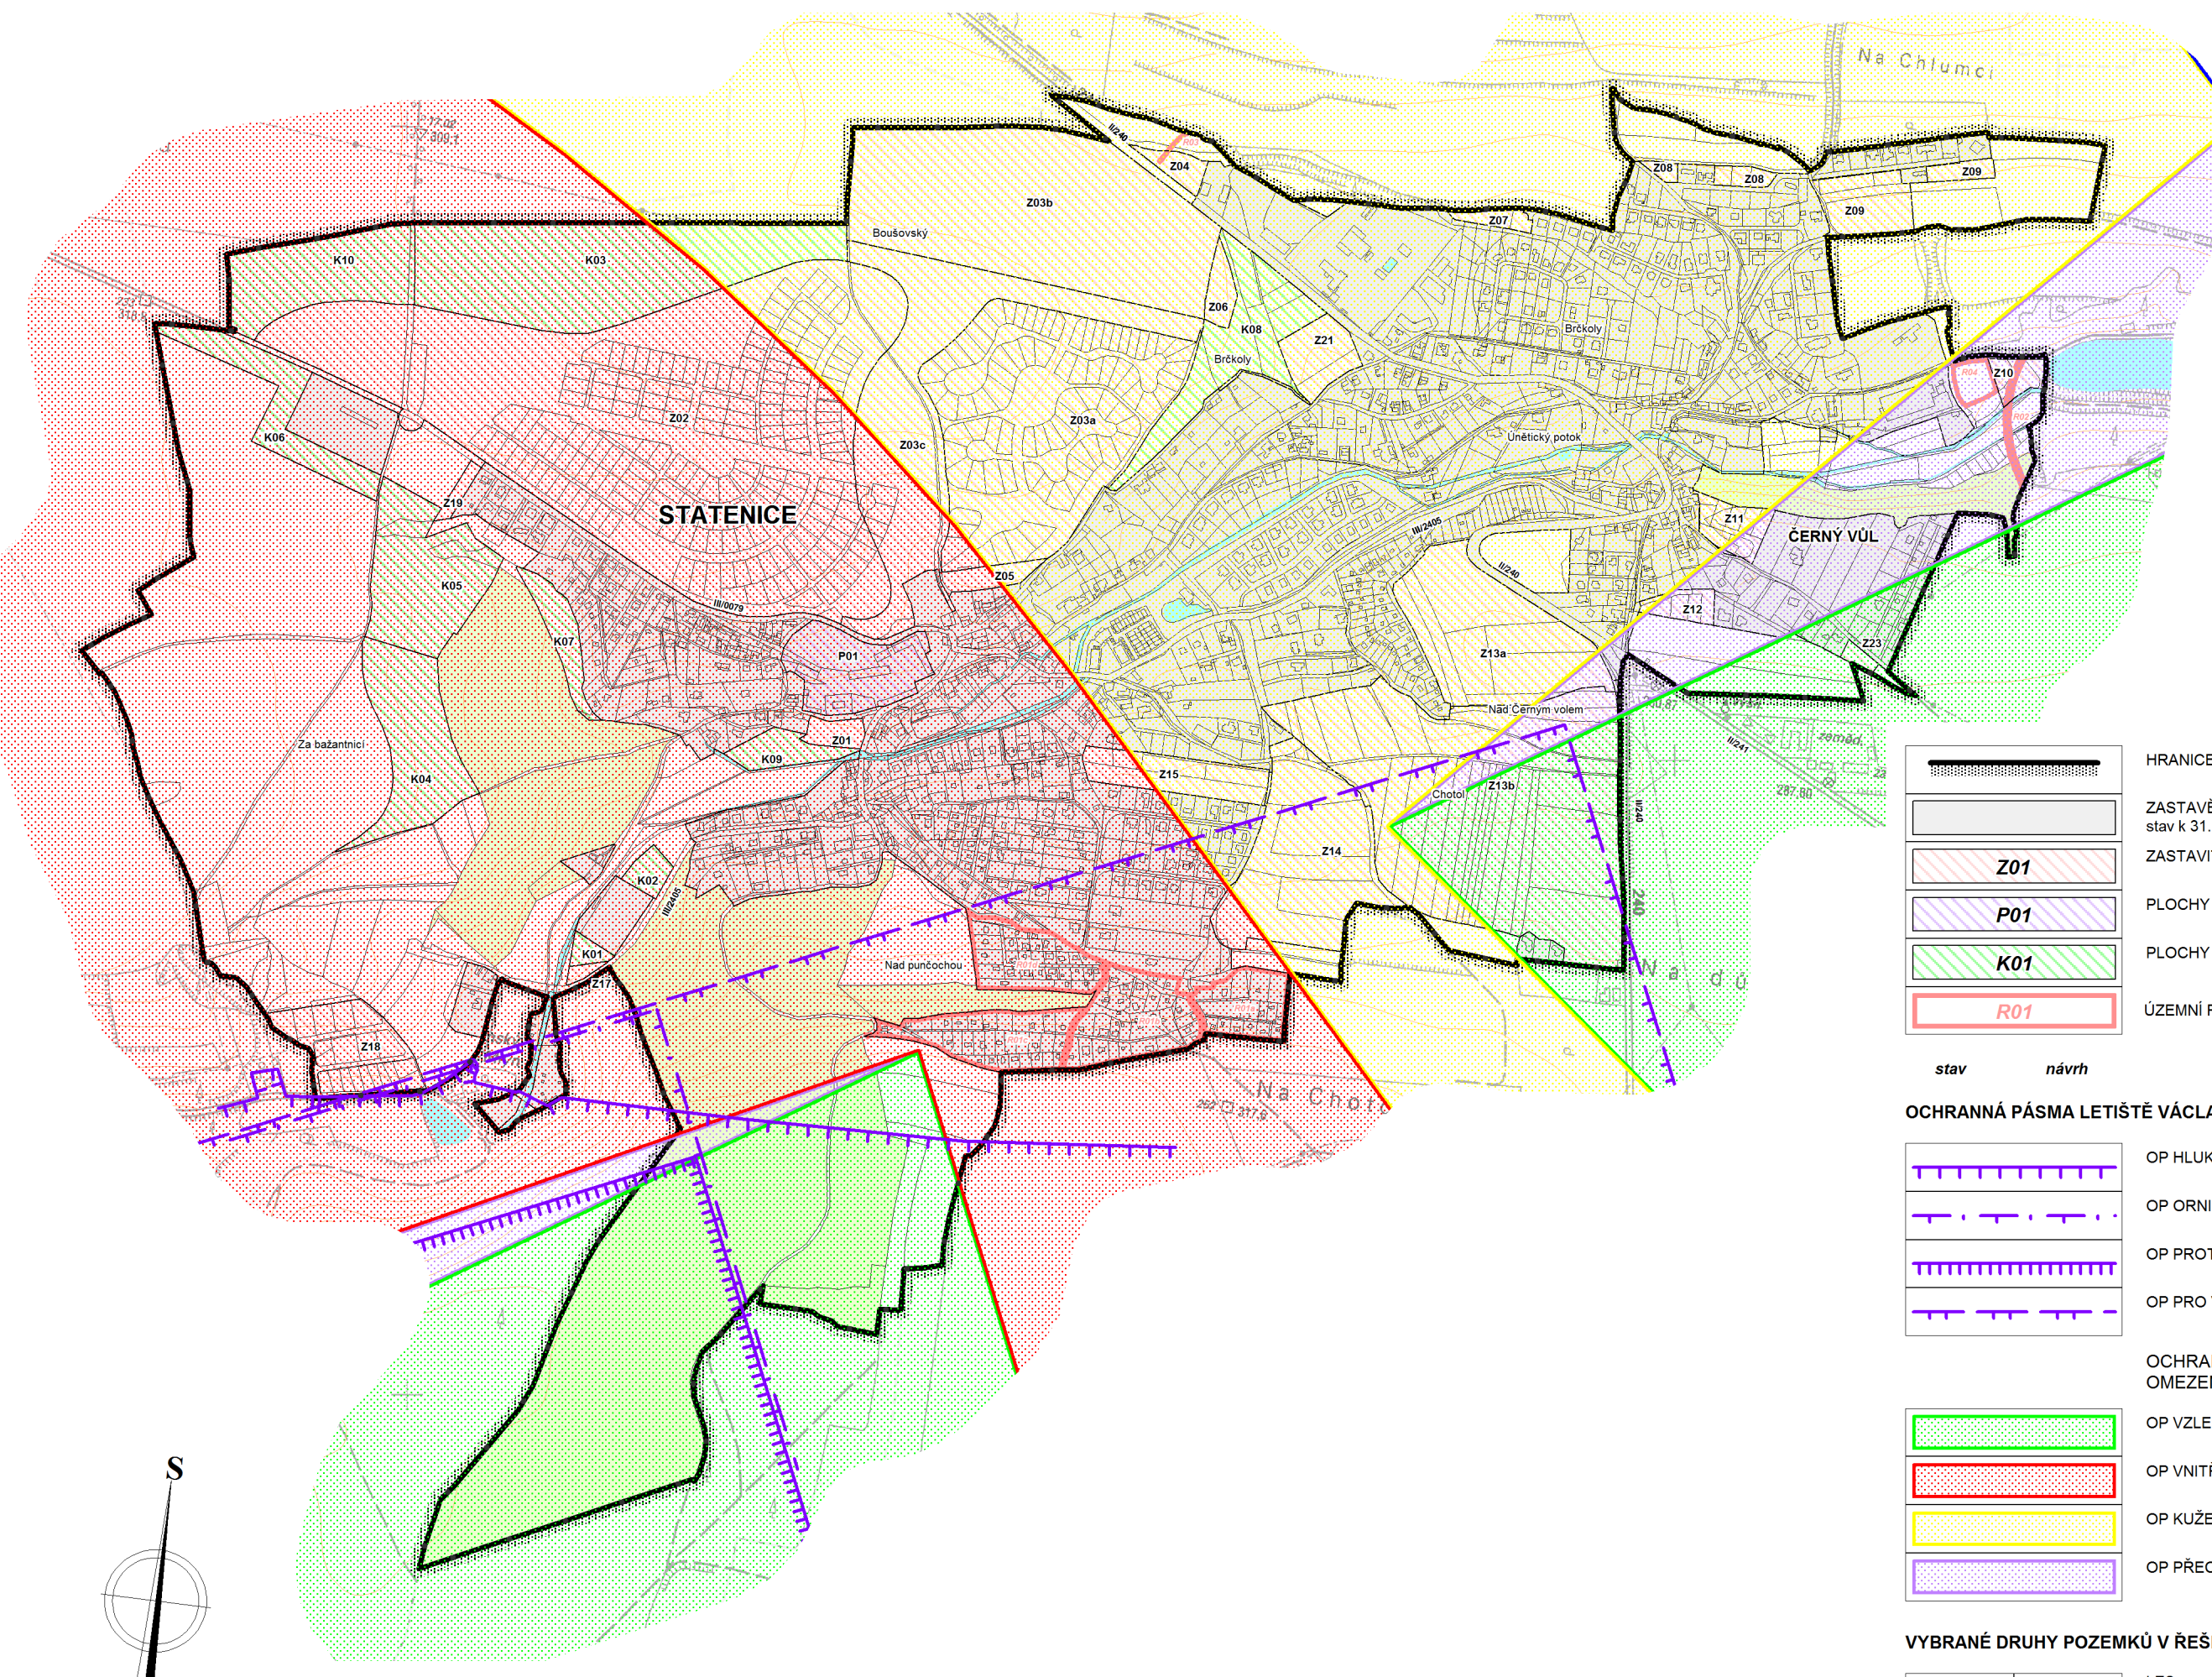


# Statenice

G2  
Ochranná pásma  
letišť  
1: 10 000

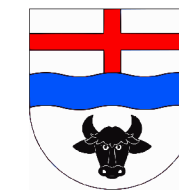

	HRANICE ŘEŠENÉHO ÚZEMÍ
	ZASTAVĚNÉ ÚZEMÍ stav k 31. 8.2017
	ZASTAVITELNÉ PLOCHY <b>Z01</b>
	PLOCHY PŘESTAVBY <b>P01</b>
	PLOCHY ZMĚN V KRAJINĚ <b>K01</b>
	ÚZEMNÍ REZERVY <b>R01</b>
	<i>stav</i>
	<i>návrh</i>

**OCHRANNÁ PÁSMA LETIŠTĚ VÁCLAVA HAVLA PRAHA**

	OP HLUKOVÉ
	OP ORNITOLOGICKÉ
	OP PROTI KLAMAVÝM A NEBEZPEČNÝM SVĚTLŮM
	OP PRO VZDUŠNÁ VEDENÍ VVN A VN

**OCHRANNÁ PÁSMA S VÝŠKOVÝM OMEZENÍM STAVEB**

	OP VZLETOVÉHO A PŘIBLIŽOVACÍHO PROSTORU
	OP VNITŘNÍ VODOROVNÉ PLOCHY
	OP KUŽELOVÉ PLOCHY
	OP PŘECHODOVÉ PLOCHY

**VYBRANÉ DRUHY POZEMKŮ V ŘEŠENÉM ÚZEMÍ**

	LES
	VODNÍ PLOCHY

