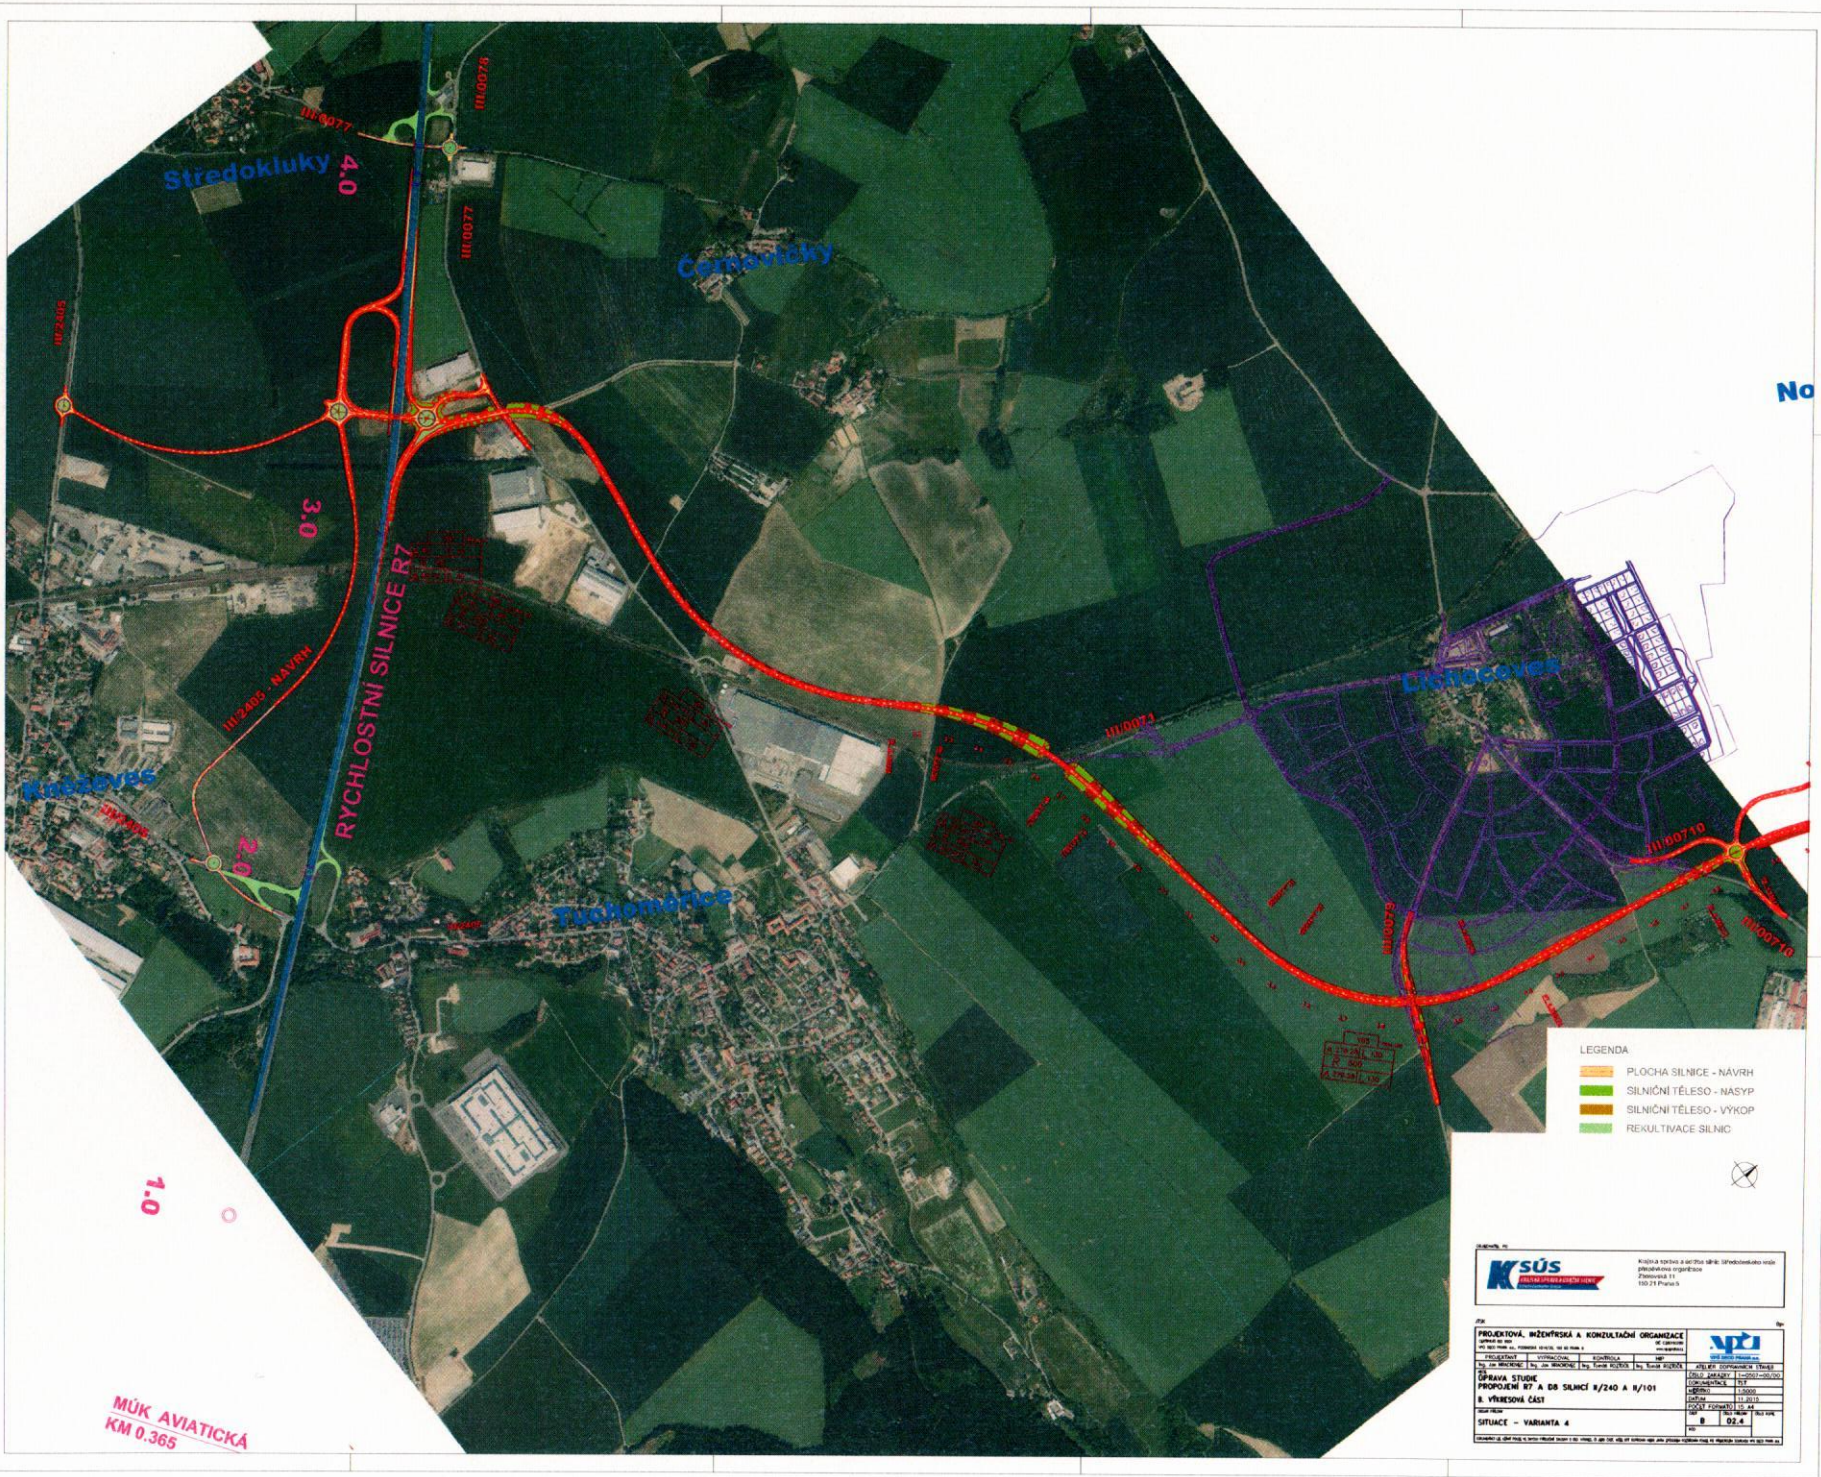

Středokluky
Černoslovky
Lisnicovec
Kněževec
Tuchoměřice
RYCHLOSTNÍ SILNICE R7
III/0077
III/0078
III/2405
III/2405 - NÁVRH
III/0071
III/00710
4.0
3.0
2.0
1.0
MÚK AVIATICKÁ
KM 0.365
LEGENDA
PLOCHA SILNICE - NÁVRH
SILNIČNÍ TĚLESO - NÁSYP
SILNIČNÍ TĚLESO - VÝKOP
REKULTIVACE SILNIC
KSÚS
Krajská správa a údržba silnic Středočeského kraje
příspěvková organizace
Zborovská 11
150 21 Praha 5
PROJEKTOVÁ, INŽENÝRSKÁ A KONZULTAČNÍ ORGANIZACE
PROJEKTANT
VYPRACOVAL
KONTROLA
MP
ÚPRAVA STUDIE
PROPOJENÍ R7 A D8 SILNICÍ II/240 A II/101
B. VÝKRESOVÁ ČÁST
SITUACE – VARIANTA 4
ATELIER DOPRAVNÍCH STAVEB
ČÍSLO ZAKÁZKY 1+0507+00/00
DOKUMENTACE TST
MĚŘÍTKO 1:5000
DATUM 11.2015
POČET FORMÁTŮ 10 A4
B
02.4