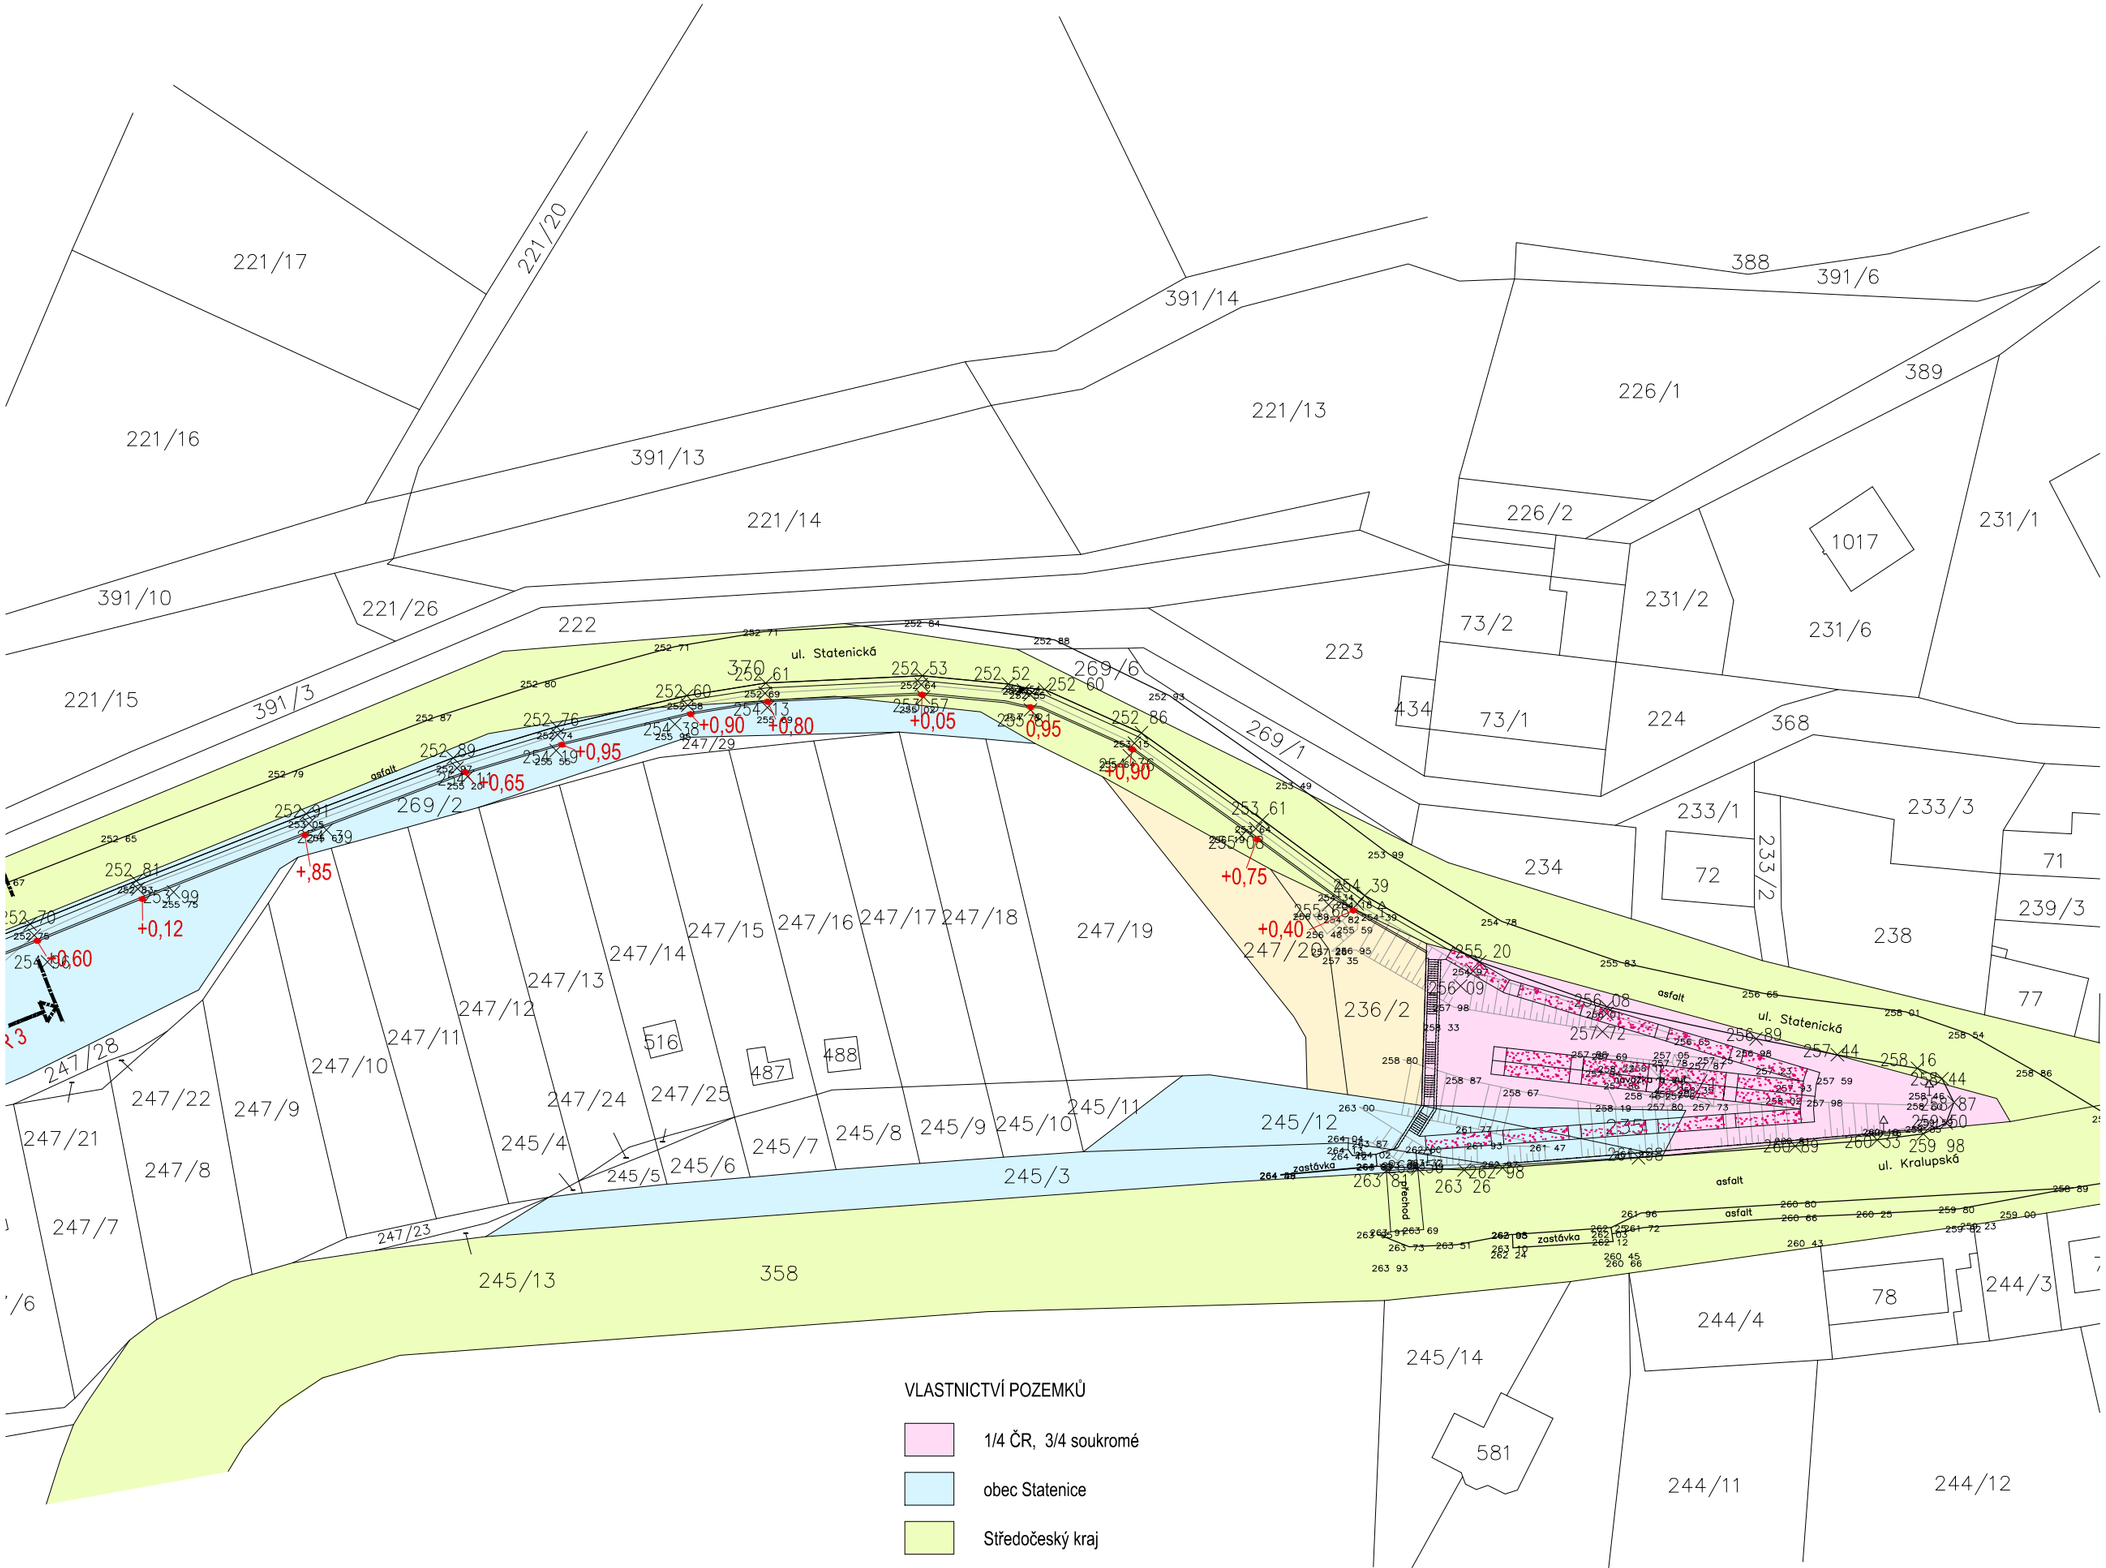

VLASTNICTVÍ POZEMKŮ

- 1/4 ČR, 3/4 soukromé
- obec Statenice
- Středočeský kraj
- soukromé

+0,25 výškový rozdíl chodníku a přilehlého terénu

ŘEZ 1 řezy viz výkres číslo 6

252 31 kóty terénu - stávající

INVESTOR:

OBEC STATENICE
Statenická 23
252 62 Horoměřice

GENERÁLNÍ PROJEKTANT:

APS PROJEKT PRAHA spol. s r.o.
Mezilesní 1051/16, 142 00 Praha 4
Tel: 606 713 214, info@apsprojekt.cz
www.apsprojekt.cz

HLAVNÍ INŽENÝR PROJEKTU:
Ing. Petr Dražan

ARCHITEKTONICKÝ NÁVRH:
Ing. arch. Lenka Dražanová

STAVBA:
CHODNÍK
Statenice - Černý Vůl
III. a IV. etapa

ČÁST:
STUDIE IV. etapy
chodník v ulici Statenická

ZODPOVĚDNÝ PROJEKTANT:
Ing. Petr Dražan

VYPRACOVAL:
Ing. arch. Lenka Dražanová

STUPEŇ:	studie
DATUM:	02/2017
ZAK.ČÍSLO:	-
MĚŘÍTKO:	1:750

VÝKRES:
Situace - v KM
pro variantu B

Č.VÝKRESU:	Č.PARÉ:
3.a	