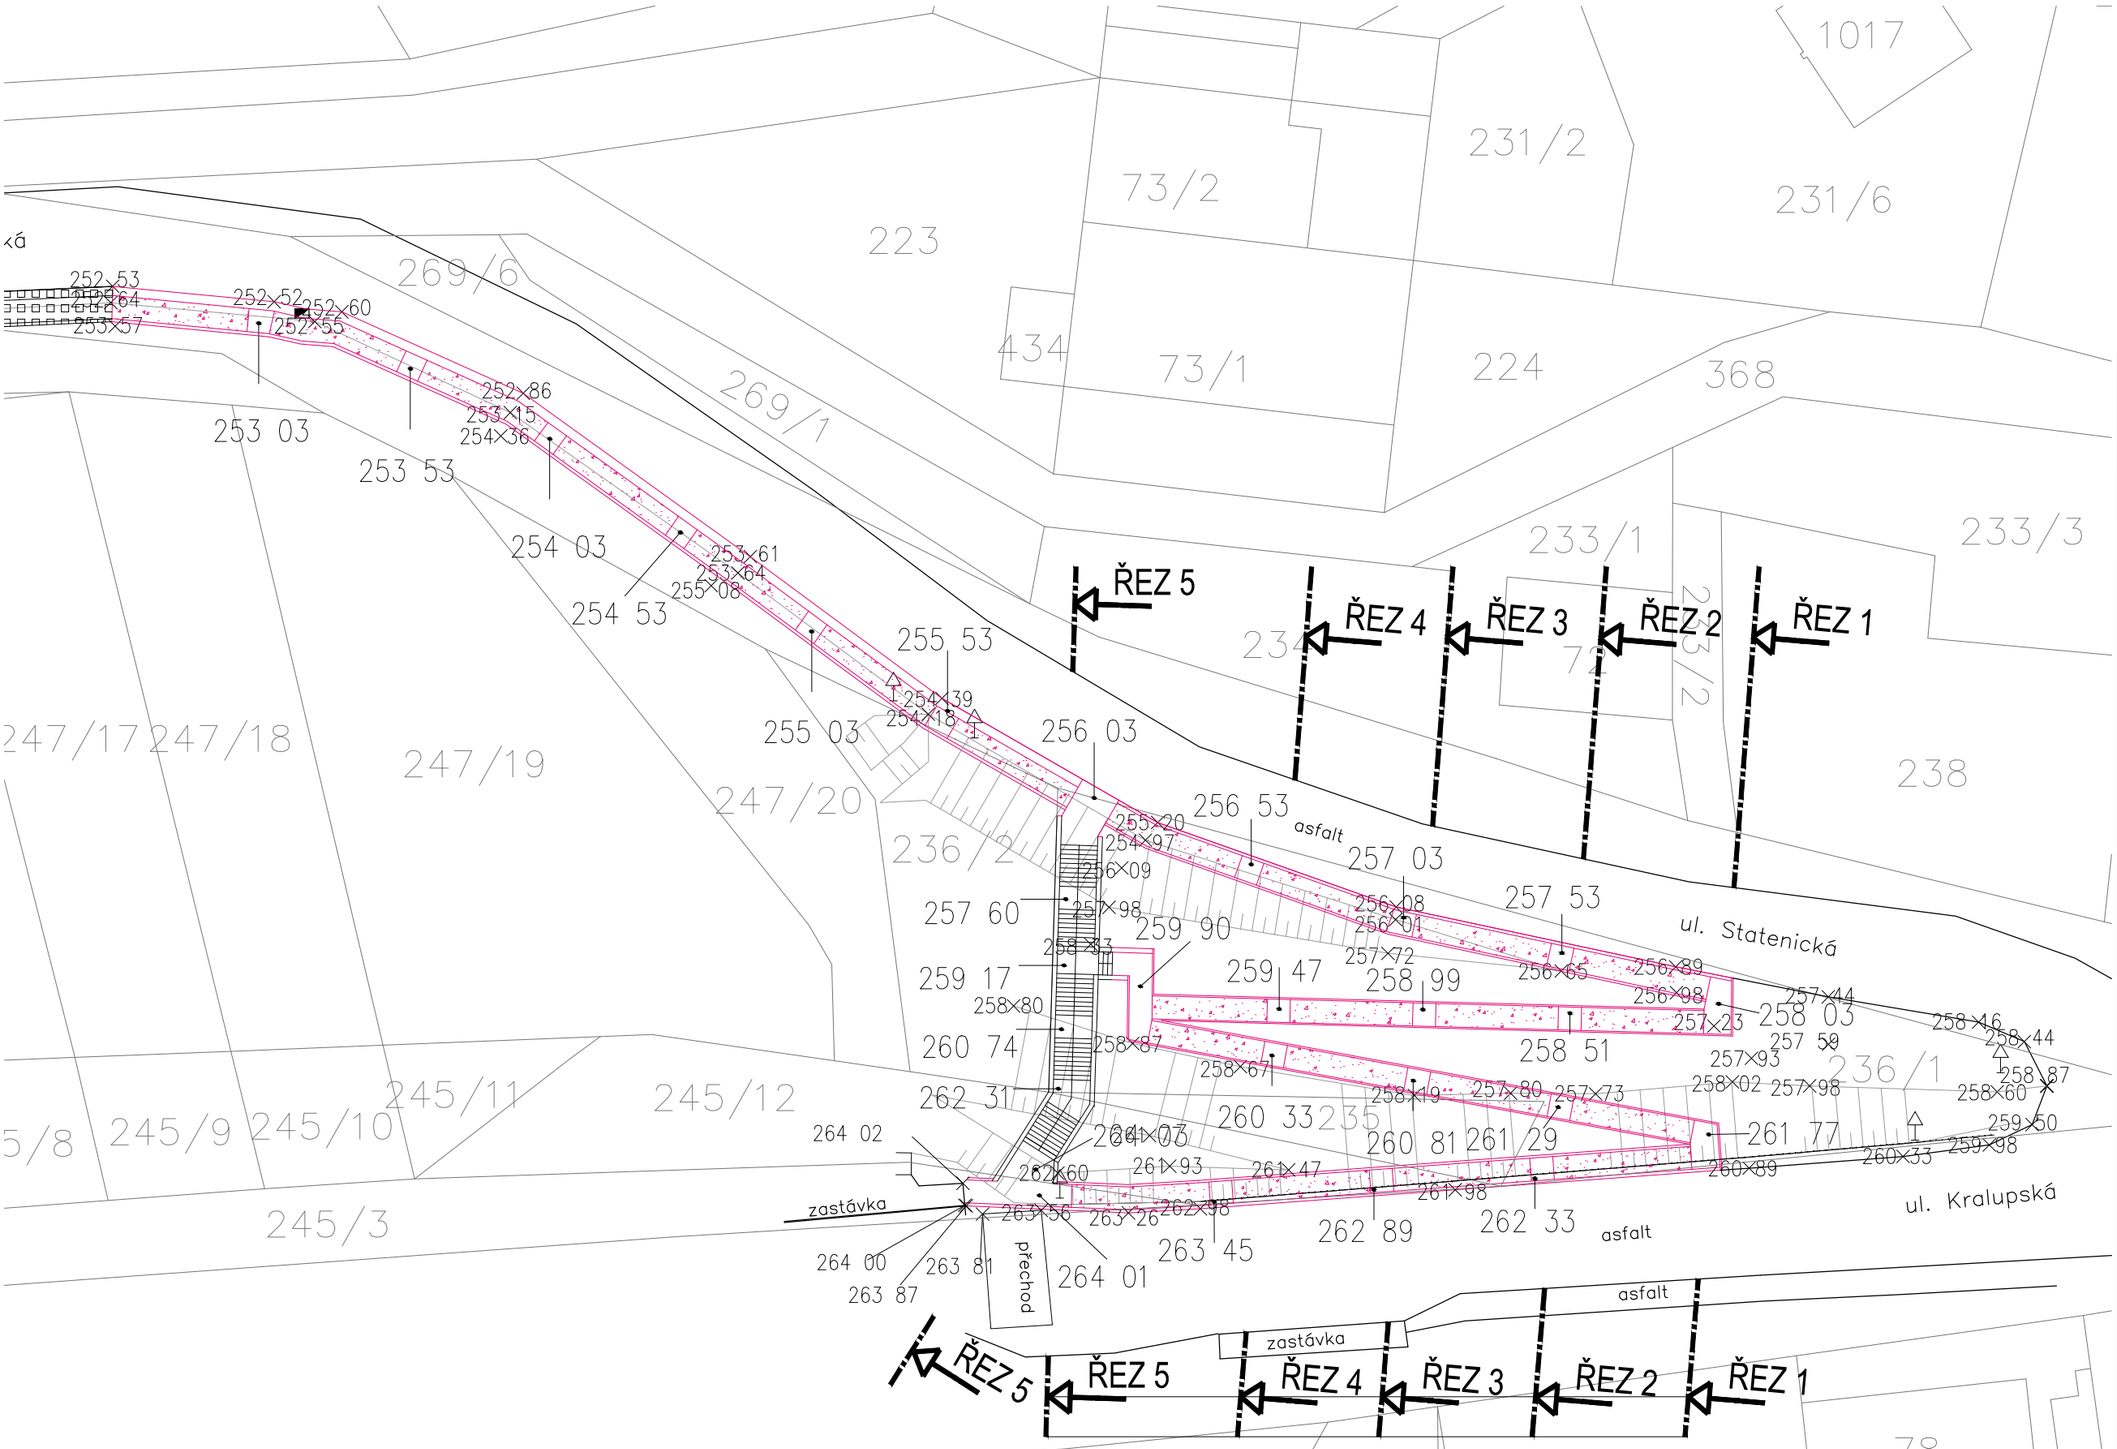

LEGENDA

256 35 kóty stávajícího terénu

256 35 kóty podest lávky

navrhovaná lávka

navrhovaný chodník shodný pro všechny varianty

INVESTOR:

OBEC STATENICE
Statenická 23
252 62 Horoměřice

GENERÁLNÍ PROJEKTANT:

APS PROJEKT PRAHA s.r.o.
Mezilesní 1051/16, 142 00 Praha 4
Tel: 606 713 214, info@apsprojekt.cz
www.apsprojekt.cz

HLAVNÍ INŽENÝR PROJEKTU: Ing. Petr Dražan

ARCHITEKTONICKÝ NÁVRH: Ing. arch. Lenka Dražanová

STAVBA:
CHODNÍK
Statenice - Černý Vůl
III. a IV. etapa

ČÁST:
STUDIE IV. etapy
chodník v ulici Statenická

ZODPOVĚDNÝ PROJEKTANT: Ing. Petr Dražan

VYPRACOVAL: Ing. arch. Lenka Dražanová

STUPEŇ:	studie
DATUM:	02/2017
ZAK.ČÍSLO:	-
MĚŘÍTKO:	1:400

VÝKRES:
Situace - lávka varianta A

Č.VÝKRESU:	Č.PARÉ:
4.a	