



ŘEZ 1

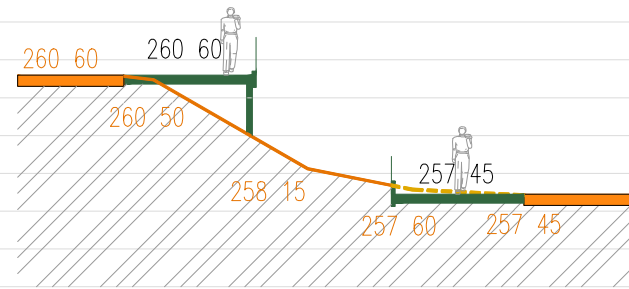


264 00
263 00
262 00
261 00
260 00
259 00
258 00
257 00
256 00
255 00
254 00
253 00
252 00
251 00
250 00

ŘEZ 2

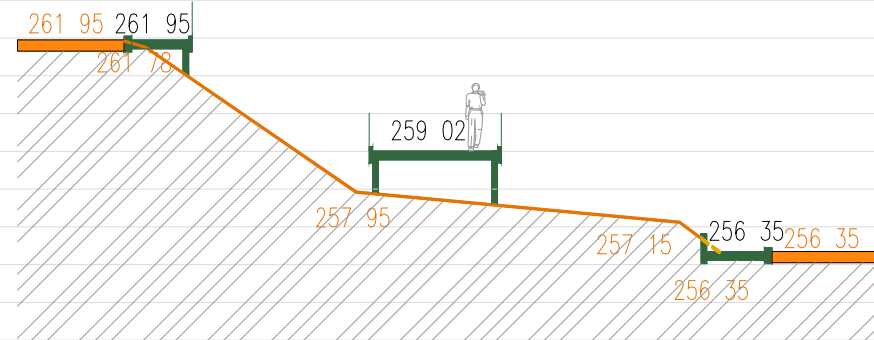

264 00
263 00
262 00
261 00
260 00
259 00
258 00
257 00
256 00
255 00
254 00
253 00
252 00
251 00
250 00

ŘEZ 3

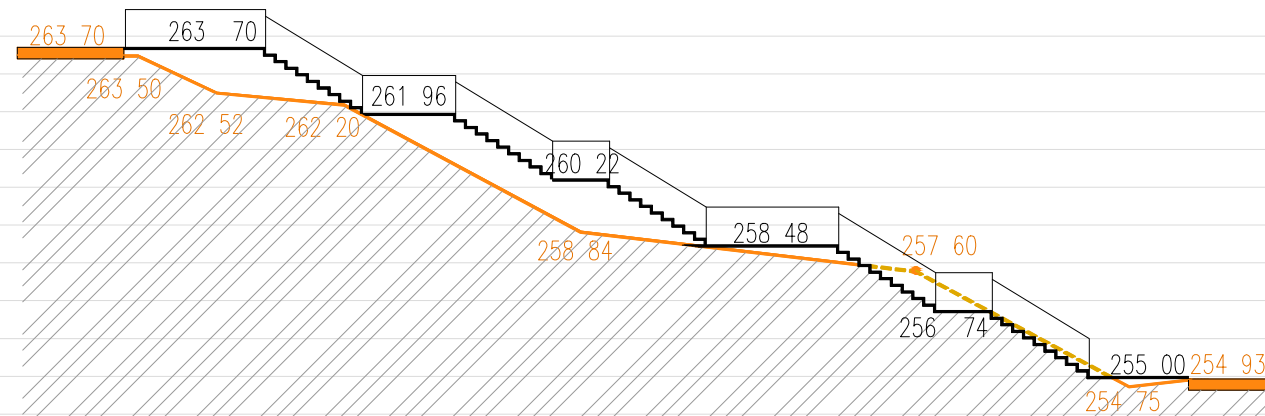

264 00
263 00
262 00
261 00
260 00
259 00
258 00
257 00
256 00
255 00
254 00
253 00
252 00
251 00
250 00

LEGENDA

- 256 35 kóty stávajícího terénu
-  stávající terén
-  stávající terén – odbouraný
-  stávající komunikace
- 256 35 kóty podest lávky
-  nový terén
-  navrhované konstrukce

INVESTOR:
OBEC STATENICE
Statenická 23
252 62 Horoměřice

GENERÁLNÍ PROJEKTANT:
APS
PROJEKT PRAHA
Mezilesní 1051/16, 142 00 Praha 4
Tel: 606 713 214, info@apsprojekt.cz
www.apsprojekt.cz

HLAVNÍ INŽENÝR PROJEKTU:
Ing. Petr Dražan
ARCHITEKTONICKÝ NÁVRH:
Ing. arch. Lenka Dražanová

STAVBA:
CHODNÍK
Statenice - Černý Vůl
III. a IV. etapa

ČÁST:
STUDIE IV. etapy
chodník v ulici Statenická

ZODPOVĚDNÝ PROJEKTANT:
Ing. Petr Dražan

VYPRACOVAL:
Ing. arch. Lenka Dražanová

STUPEŇ: studie
DATUM: 02/2017
ZAK.ČÍSLO: -
MĚŘÍTKO: 1:200

VÝKRES:
Řezy - lávka
varianta D

Č.VÝKRESU: 5.d
Č.PARÉ: