

kvůloha bod 10


VÝKAZ DOSAVADNÍHO A NOVÉHO STAVU ÚDAJŮ KATASTRU NEMOVITOSTÍ											
Dosavadní stav			Nový stav								
Označení pozemku parc. číslem	Výměra parcely ha m ²	Druh pozemku Způsob využití	Označení pozemku parc. číslem	Výměra parcely ha m ²	Druh pozemku Způsob využití	Typ stavby Způsob využití	Způsob určení výměr	Porovnání se stavem evidence právních vztahů			
								Díl přechází z pozemku označeného v katastru nemovitostí	Číslo listu vlastnictví	Výměra dílu ha m ²	Označení dílu
13/17	21 71	travní p.	13/17	18 91	travní p.		0	13/17	599	18 91	
			13/70	2 80	travní p.		0	13/17	599	2 80	
13/47	3 71	travní p.	13/47	1 26	travní p.		0	13/47	599	1 26	
	25 42		13/69	2 45	travní p.		0	13/47	599	2 45	
				25 42							

Výkaz údajů o bonitovaných půdně ekologických jednotkách (BPEJ) k parcelám nového stavu											
Parcelní číslo podle		Kód BPEJ	Výměra		BPEJ na dílu parcely	Parcelní číslo podle		Kód BPEJ	Výměra		BPEJ na dílu parcely
katastru nemovitostí	zjednodušené evidence		ha	m ²		katastru nemovitostí	zjednodušené evidence		ha	m ²	
13/17		16000	18	91							
13/47		16000	1	26							
13/69		16000	2	45							
13/70		16000	2	80							

GEOMETRICKÝ PLÁN pro rozdělení pozemku	Geometrický plán ověřil úředně oprávněný zeměměřický inženýr:		Stejnopis ověřil úředně oprávněný zeměměřický inženýr:		
	Jméno, příjmení: Ing. Michael Skořepa		Jméno, příjmení:		
	Číslo položky seznamu úředně oprávněných zeměměřických inženýrů: 1830/99		Číslo položky seznamu úředně oprávněných zeměměřických inženýrů:		
	Dne: 9. ledna 2017 Číslo: 7/2017		Dne: Číslo:		
Náležitosti a přesnosti odpovídá právním předpisům.		Tento stejnopis odpovídá geometrickému plánu v elektronické podobě uloženému v dokumentaci katastrálního úřadu.			
Vyhotovitel: Geoservis Praha s.r.o. Trhanovské náměstí 299/4 Praha 10, 102 00 tel.603 841 835 - IČ: 27093182		Katastrální úřad souhlasí s očíslováním parcel.		Ověření stejnopisu geometrického plánu v listinné podobě.	
Číslo plánu: 1545-51/2016					
Okres: Praha-západ					
Obec: Statenice					
Kat. území: Statenice					
Mapový list: Kralupy nad Vlt. 9-7/34					
Dosavadním vlastníkům pozemků byla poskytnuta možnost seznámit se v terénu s průběhem navrhovaných nových hranic, které byly označeny předepsaným způsobem: viz seznam souřadnic					

Seznam souřadnic (S-JTSK)

Číslo bodu	Souřadnice pro zápis do KN		Kód kvality	Poznámka
	Y	X		
1359-119	749030,05	1035928,99	8	kolík
1444-1631	749219,45	1035979,09	8	kolík
1444-1686	749197,62	1035977,89	8	kolík
1444-1798	749152,12	1035958,50	8	kolík
1444-1802	749150,44	1035962,30	8	kolík
1444-2064	749093,16	1035951,86	8	kolík
1444-2287	749047,21	1035942,62	8	nastřelovací hřeb
1444-2363	749024,53	1035934,57	8	nastřelovací hřeb
1	749042,65	1035941,00	8	nastřelovací hřeb
2	749045,00	1035934,41	8	kolík
3	749172,12	1035964,62	8	roxor
4	749170,74	1035969,01	8	kolík

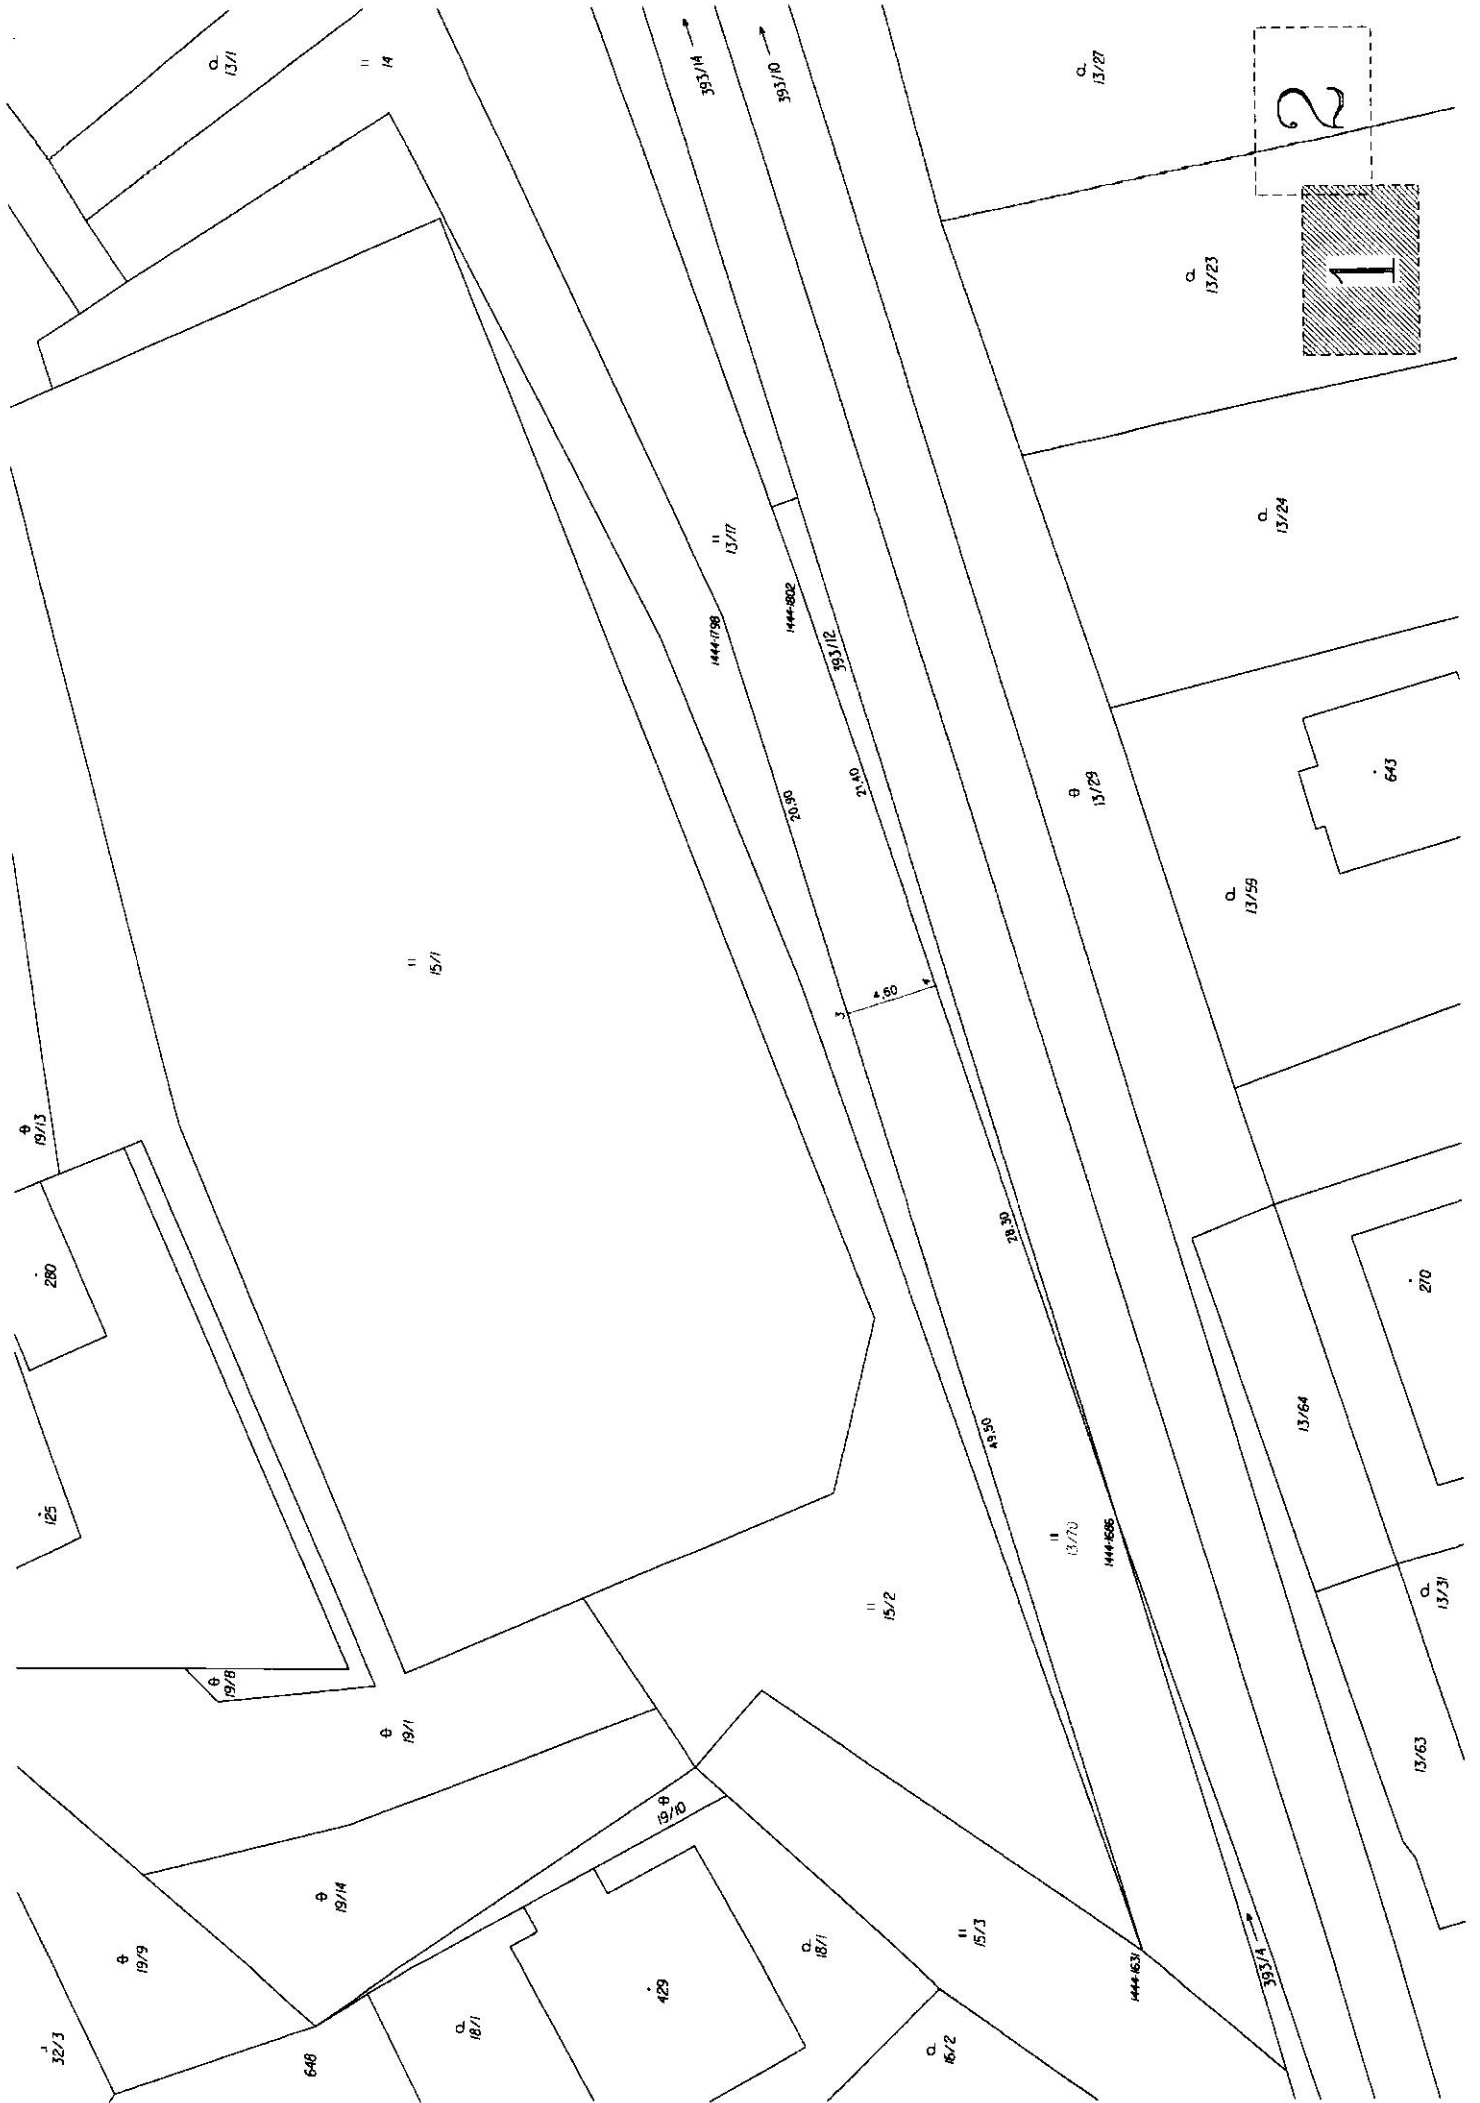

2

1

13/1

14

13/27

13/23

13/24

993/10

993/11

144+1798

144+802

993/12

15/1

13/17

13/29

13/59

19/13

280

125

19/8

19/1

643

270

28.30

43.50

15/2

13/70

144+696

13/64

13/31

13/63

19/9

19/14

19/20

18/1


15/3

16/2

429

144+637

993/14

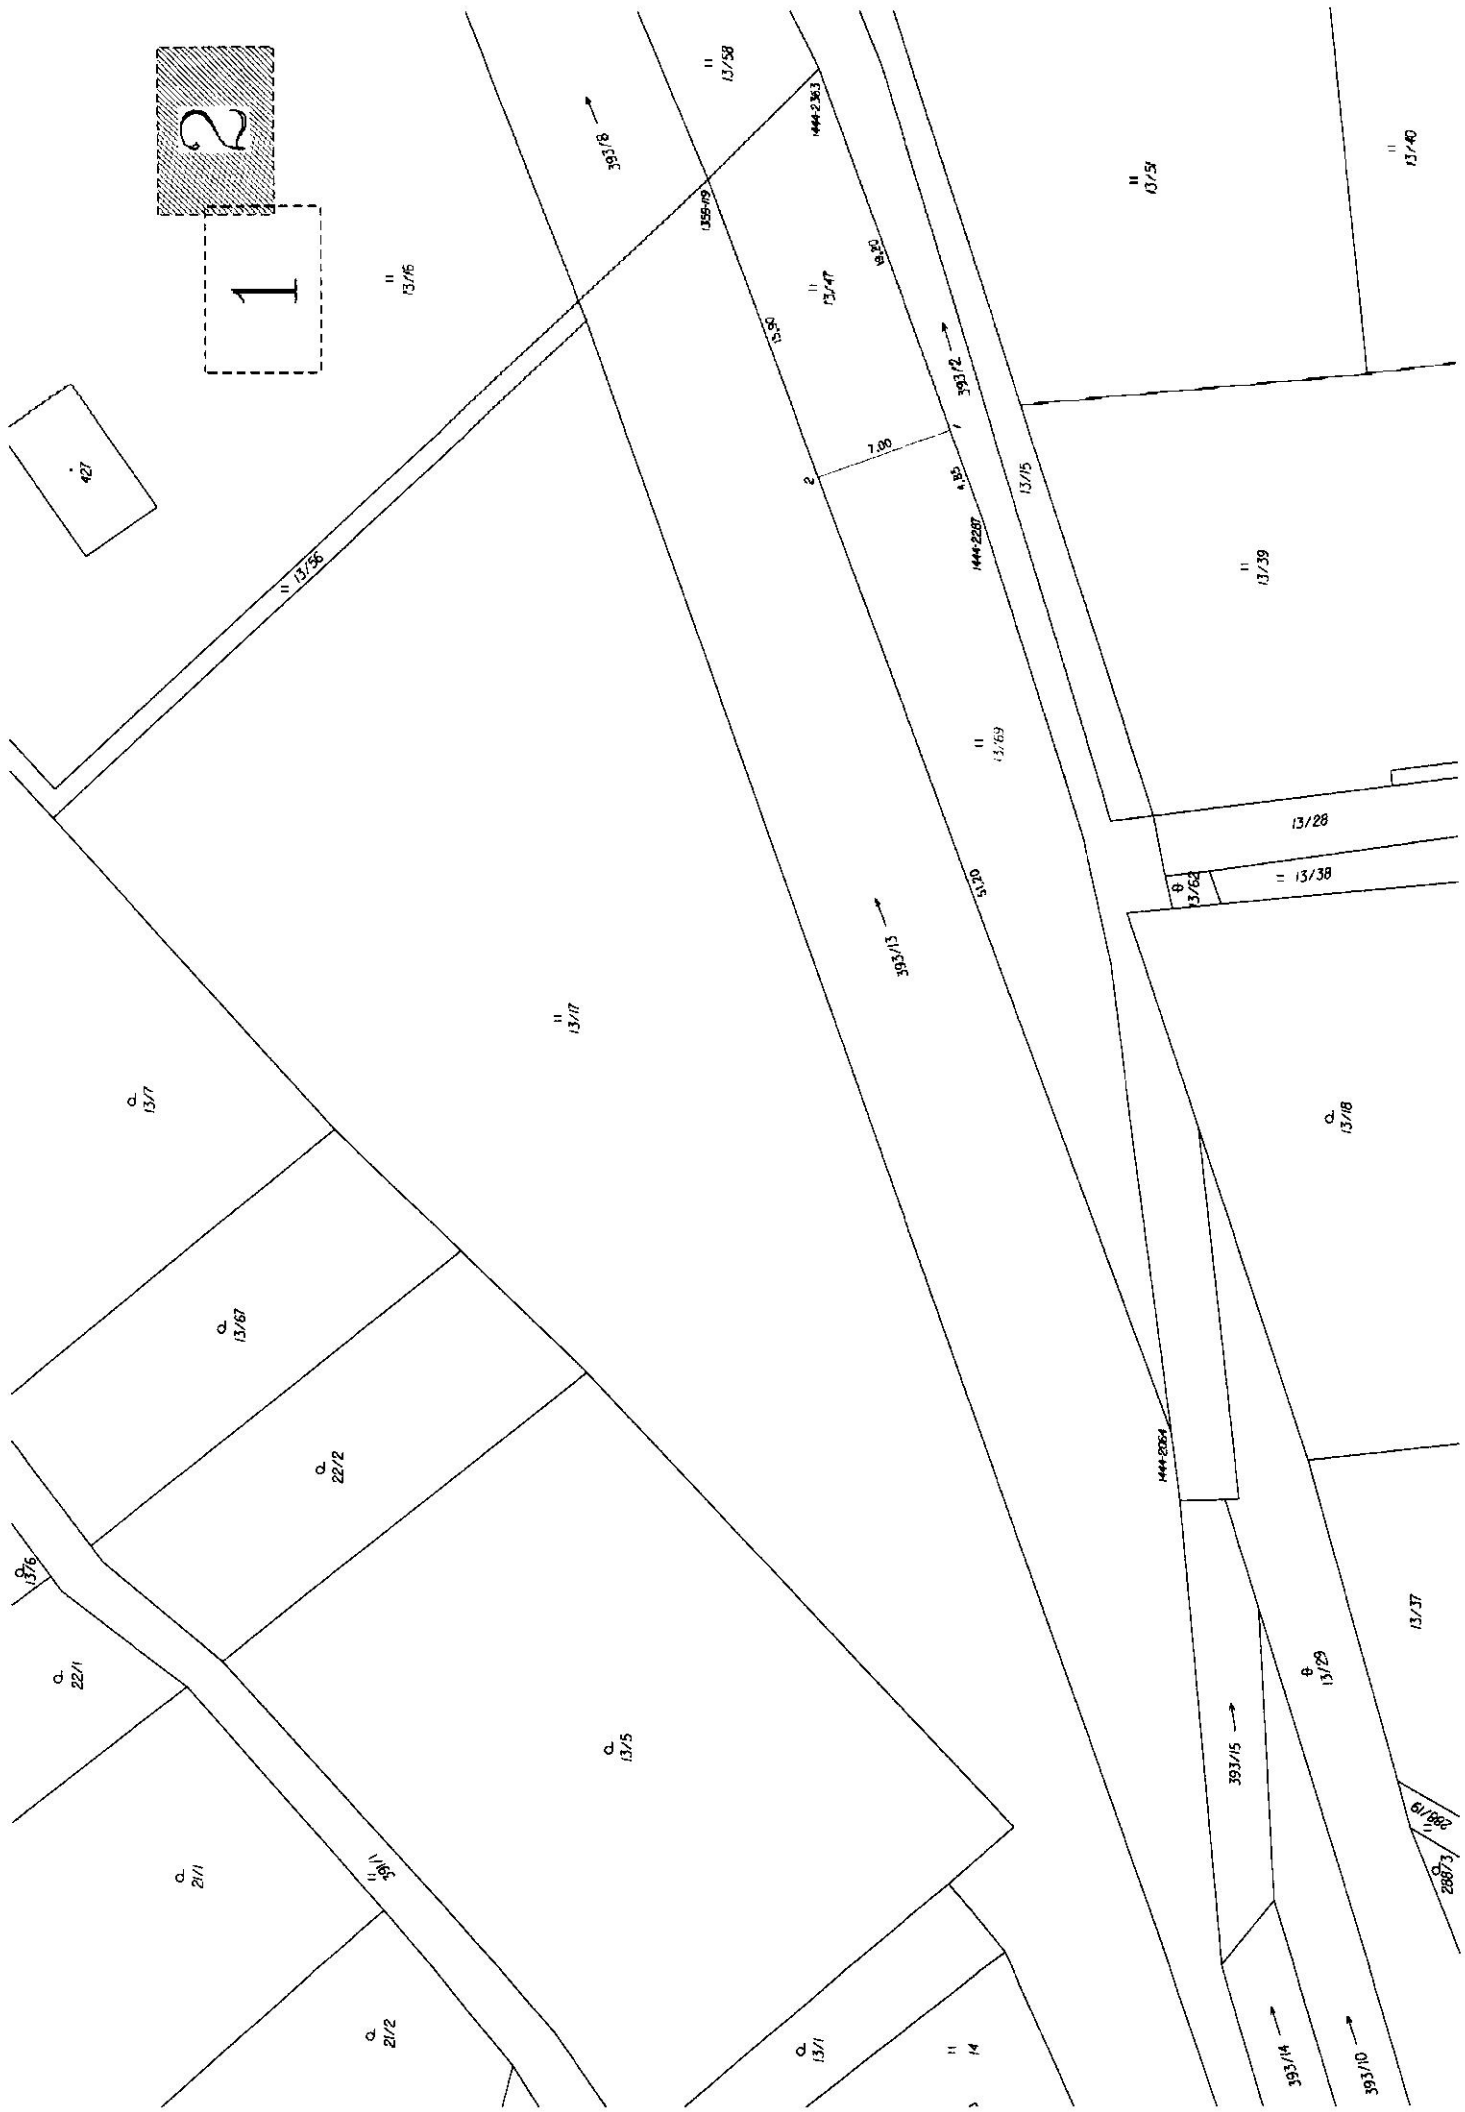

2

1

427

13/76

13/58

13/3

13/40

13/56

13/19

13/47

13/50

13/30

13/12

13/15

13/39

13/17

13/69

13/28

13/38

13/7

13/17

13/13

13/20

13/18

13/67

22/2

13/5

13/76

22/1

21/1

30/1

21/2

144-2264

13/29

13/37

393/15

6/1986

286/3

13/1

14

393/14

393/10