
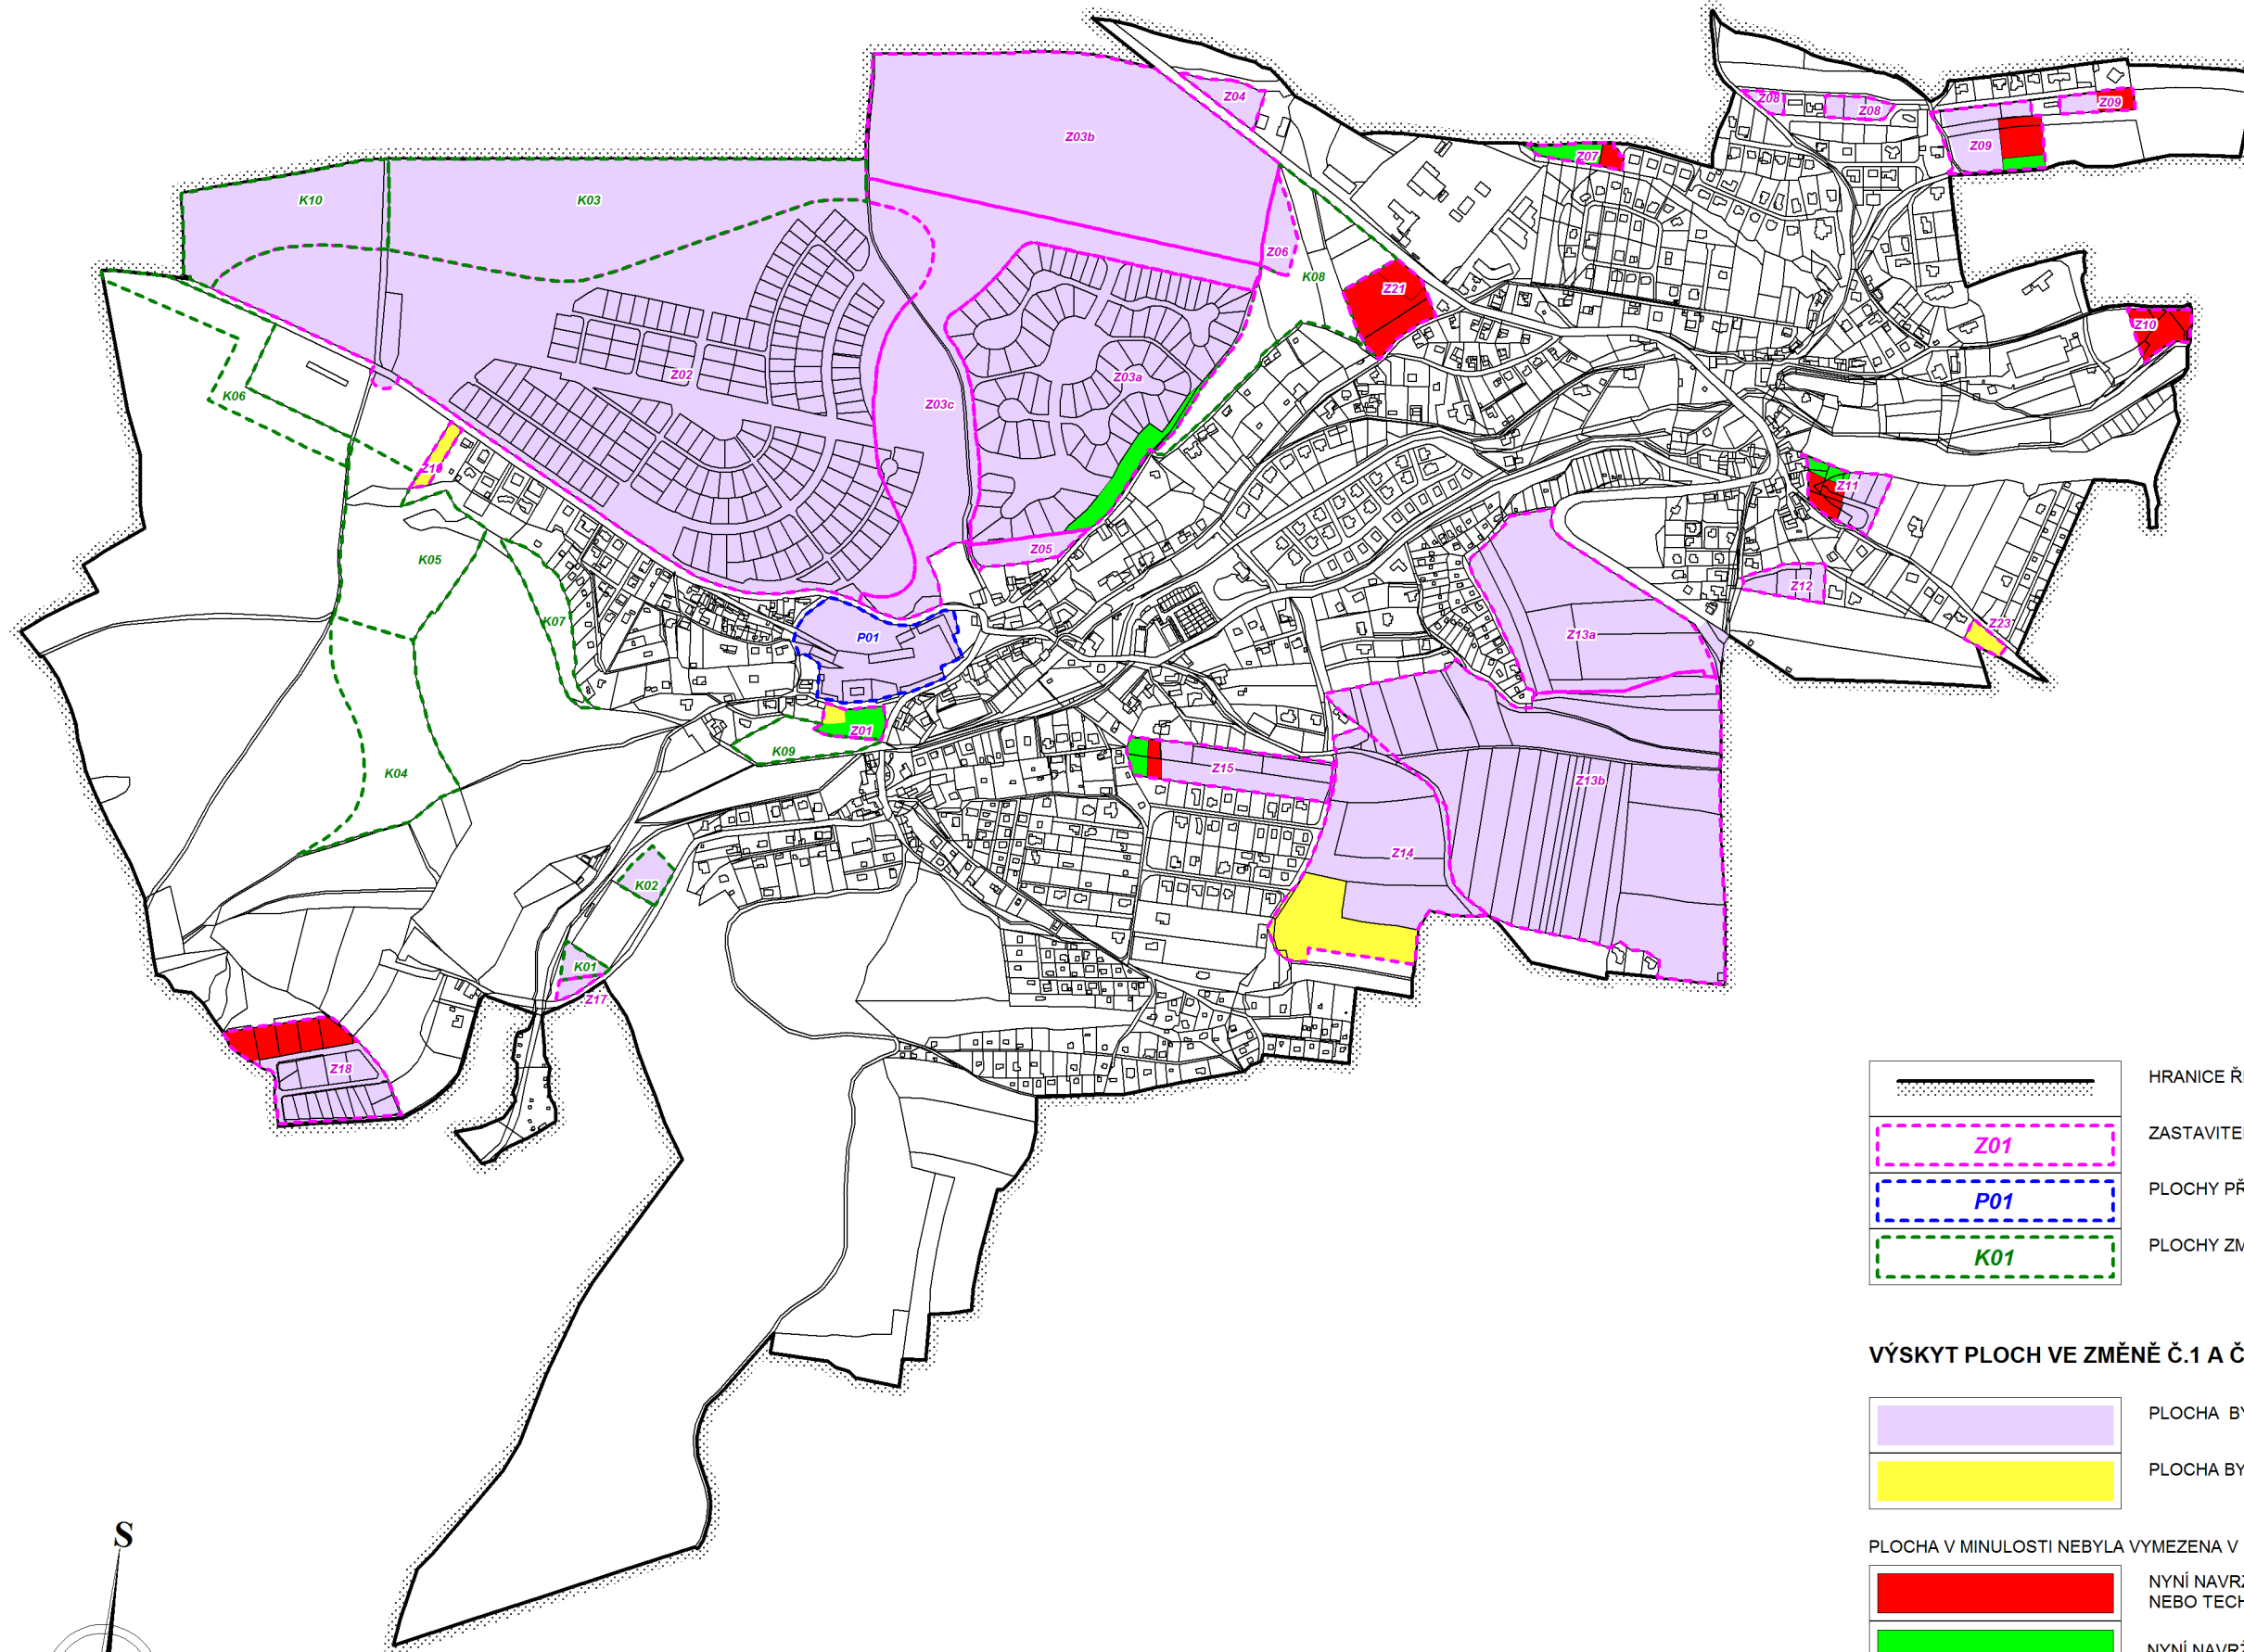


# Statenice

G3  
Plochy vymezené  
v novém ÚP a jejich výskyt  
ve Změně Z1 a Z2 ÚPSÚ

1: 10 000

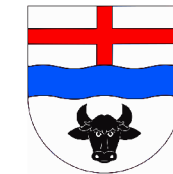

	HRANICE ŘEŠENÉHO ÚZEMÍ
	ZASTAVITELNÉ PLOCHY
	PLOCHY PŘESTAVBY
	PLOCHY ZMĚN V KRAJINĚ

## VÝSKYT PLOCH VE ZMĚNĚ Č.1 A Č.2

	PLOCHA BYLA VYMEZENA VE ZMĚNĚ Č.1
	PLOCHA BYLA VYMEZENA JEN VE ZMĚNĚ Č.2
	PLOCHA V MINULOSTI NEBYLA VYMEZENA V ÚPD NYNÍ NAVRŽENA PRO BYDLENÍ, VEŘEJNÉ PROSTRANSTVÍ NEBO TECHNICKOU INFRASTRUKTURU
	NYNÍ NAVRŽENA PRO ZELEŇ

