
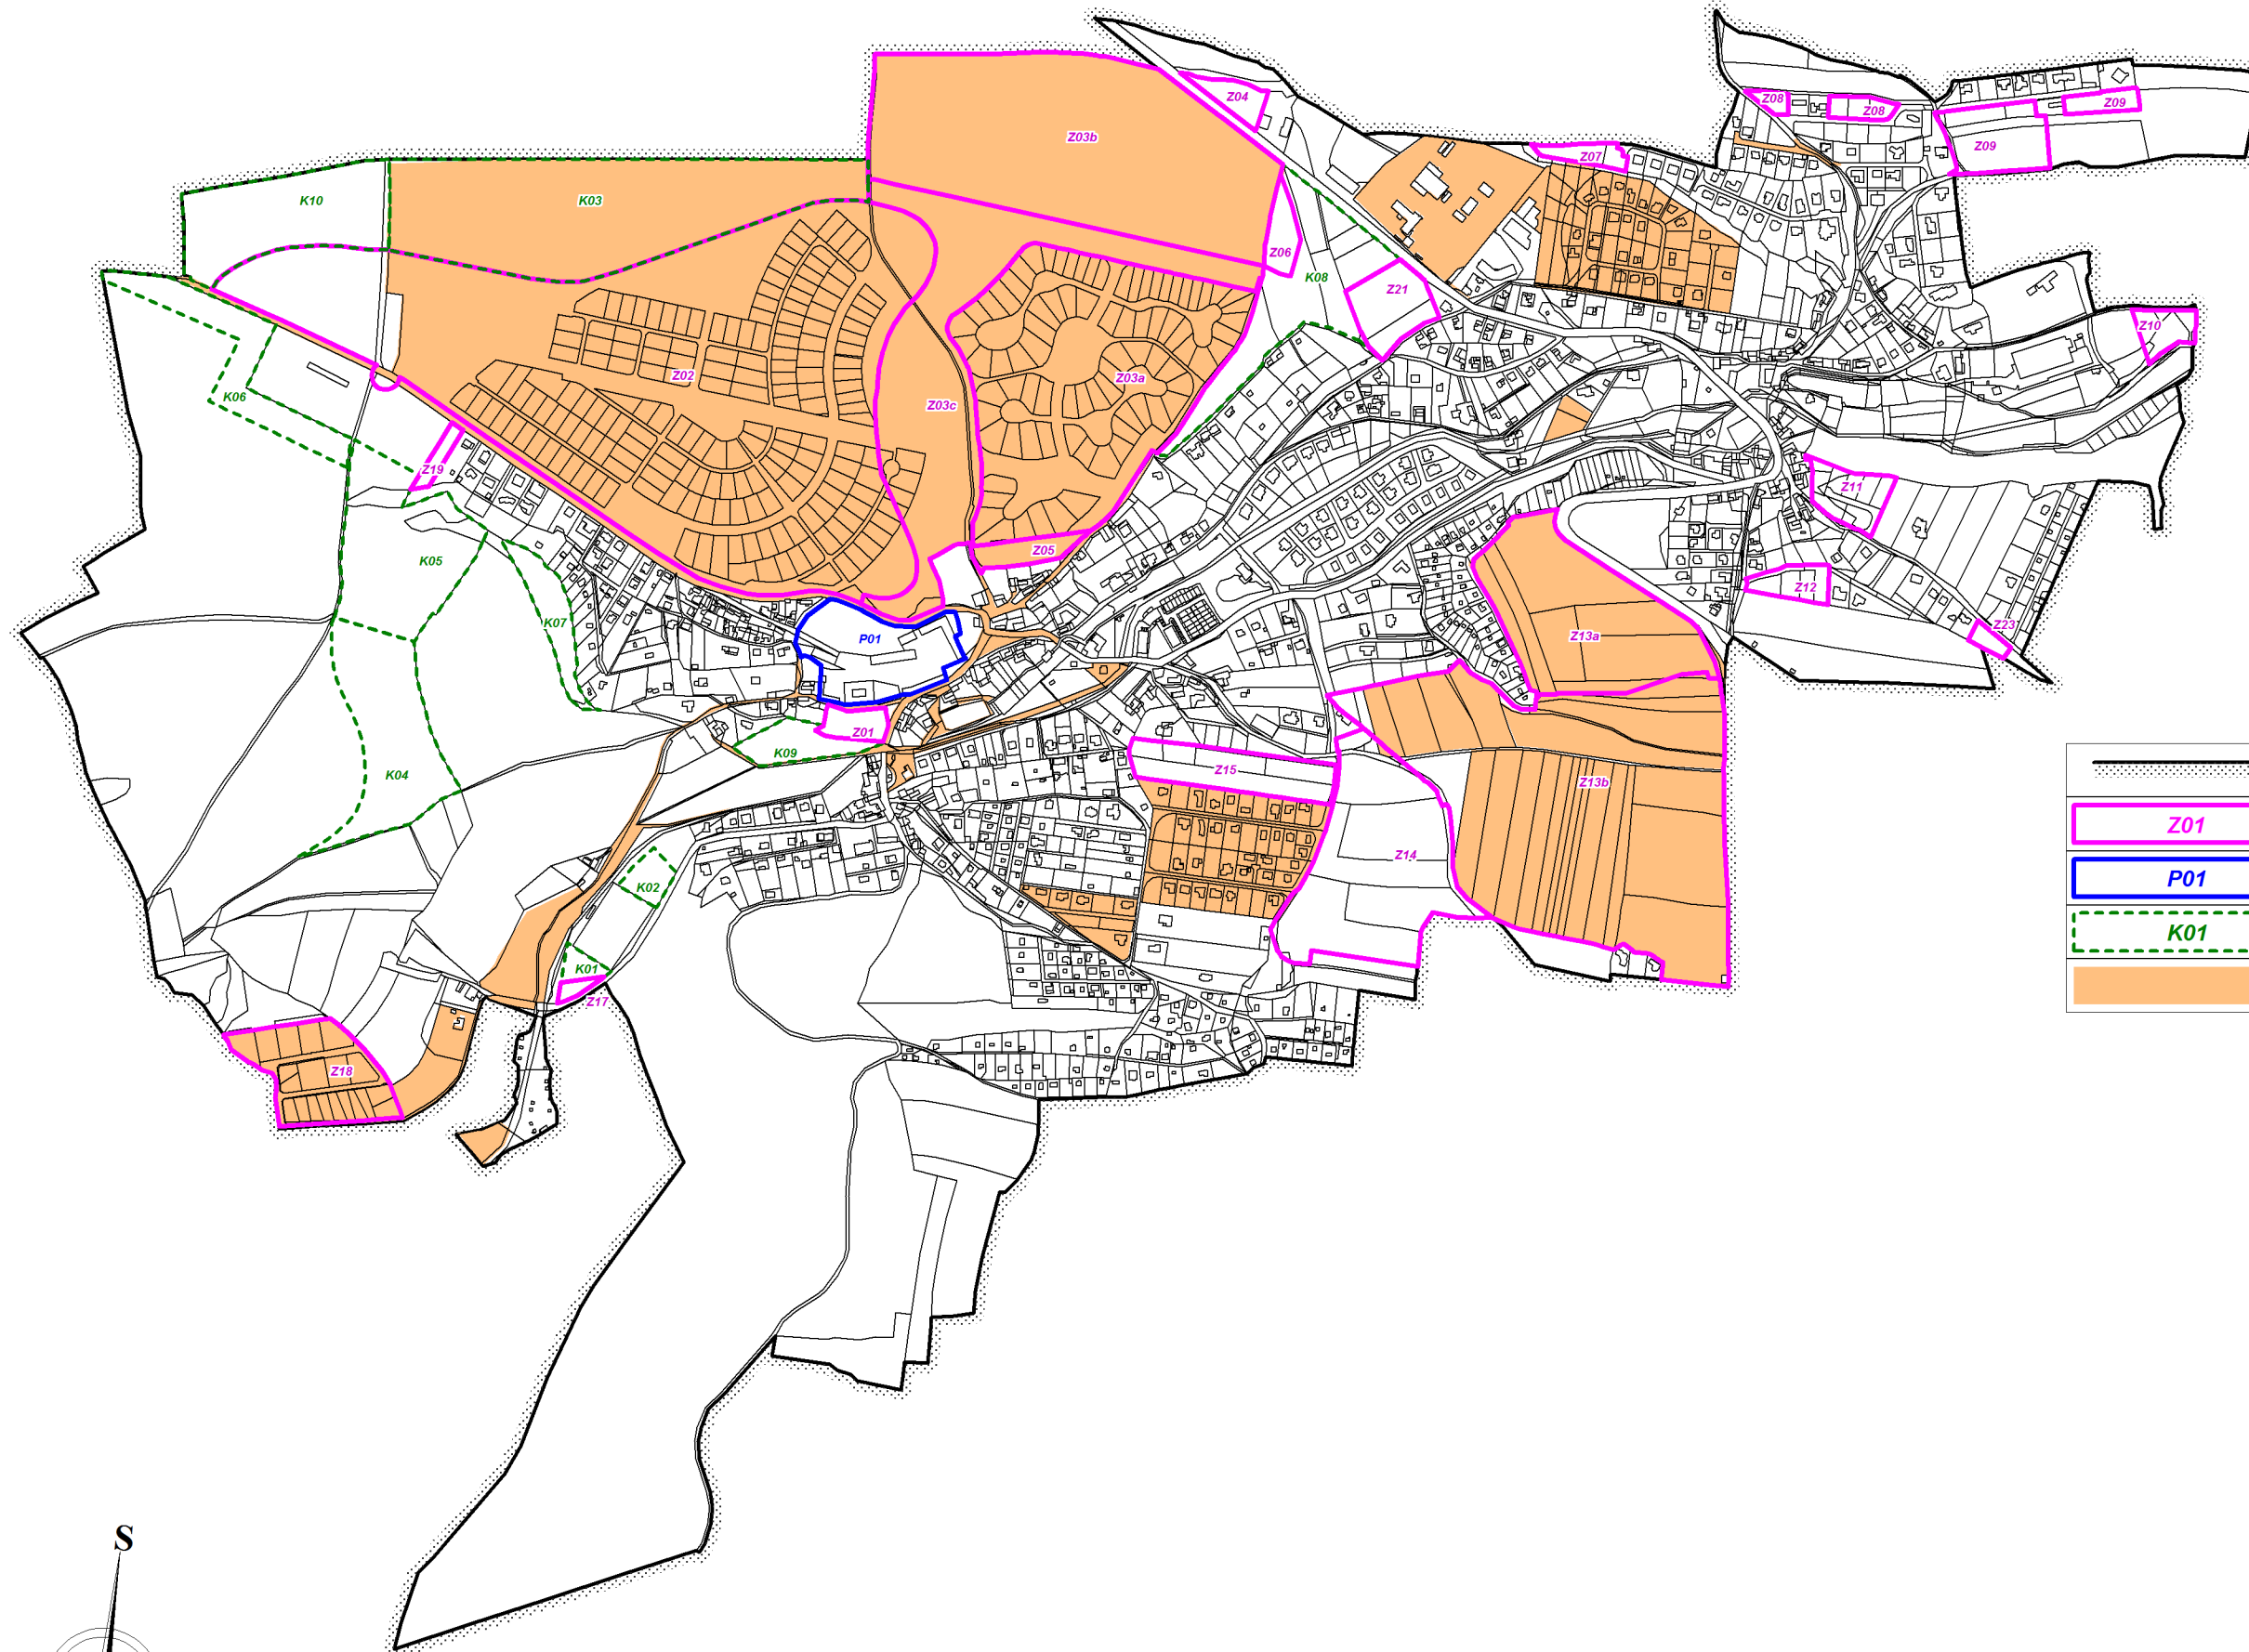


Statenice

G4
Vydaná
územní rozhodnutí
a stavební povolení

1: 10 000

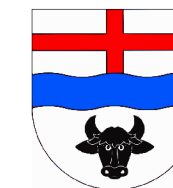

	HRANICE ŘEŠENÉHO ÚZEMÍ
	ZASTAVITELNÉ PLOCHY
	PLOCHY PŘESTAVBY
	PLOCHY ZMĚN V KRAJINĚ
	PLOCHY, VE KTERÝCH BYLO VYDÁNO ÚZEMNÍ ROZHODNUTÍ NEBO STAVEBNÍ POVOLENÍ *)

*) jedná se o vybraná územní rozhodnutí a stavební povolení předaná projektantovi ÚP do srpna 2016, kdy byl zpracován ÚP k veřejnému projednání; ve schématu nejsou rozlišeny druhy územních rozhodnutí