


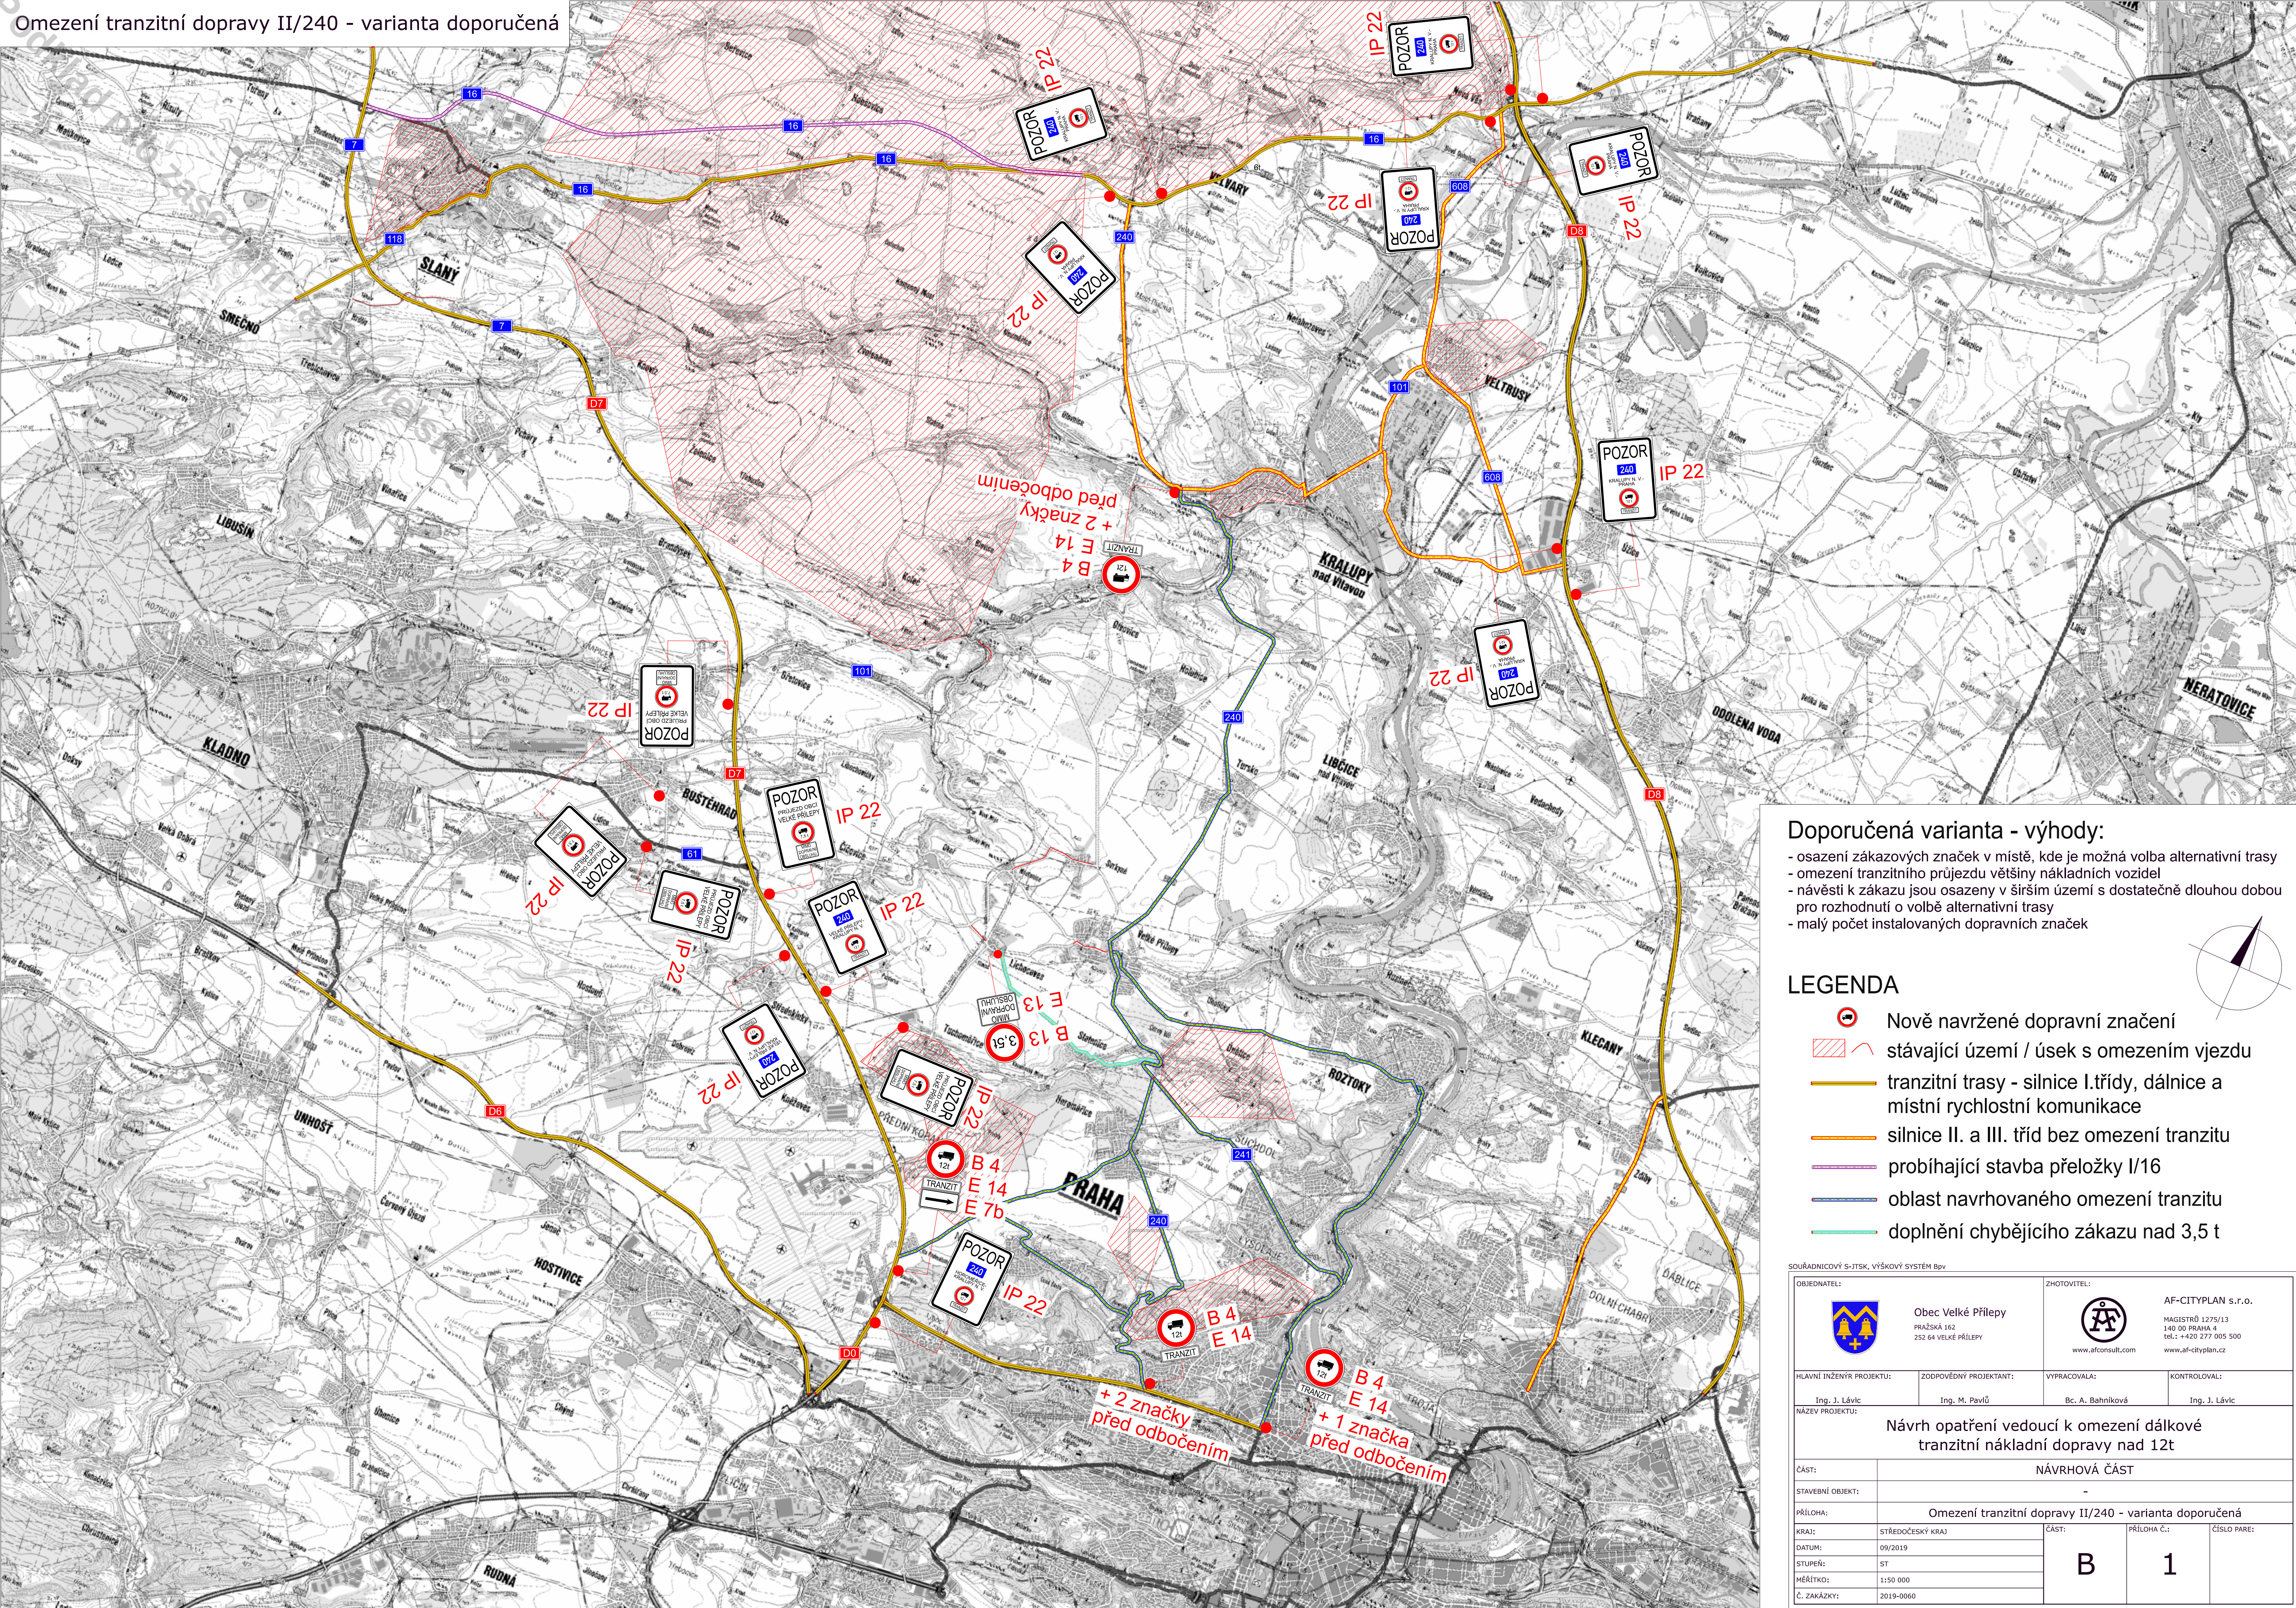

Doporučená varianta - výhody:

- osazení zákazových značek v místech, kde je možná volba alternativní trasy
- omezení tranzitního průjezdu většiny nákladních vozidel
- návštěví k zákazu jsou osazeny v širším území s dostatečně dlouhou dobou pro rozhodnutí o volbě alternativní trasy
- malý počet instalovaných dopravních značek

LEGENDA

- Nově navržené dopravní značení
- stávající území / úsek s omezením vjezdu
- tranzitní trasy - silnice I.třídy, dálnice a místní rychlostní komunikace
- silnice II. a III. tříd bez omezení tranzitu
- probíhající stavba přeložky I/16
- oblast navrhovaného omezení tranzitu
- doplnění chybějícího zákazu nad 3,5 t

OBJEDNATEL:		ZHOTOVITEL:	
	Obec Velké Přílepy PRAŽSKÁ 162 252 64 VELKÉ PŘÍLEPY		AF-CITYPLAN s.r.o. MAGISTŘI 1275/13 140 00 PRAHA 4 tel.: +420 277 005 500 www.af-cityplan.cz
HLAVNÍ INŽENÝR PROJEKTU:	ZODPOVĚDNÝ PROJEKTANT:	VYPRACOVALA:	KONTROLOVAL:
Ing. J. Lávic	Ing. M. Pavlů	Bc. A. Bahniková	Ing. J. Lávic
NÁZEV PROJEKTU:			
Návrh opatření vedoucích k omezení dálkové tranzitní nákladní dopravy nad 12t			
ČÁST:	NÁVRHOVÁ ČÁST		
STAVEBNÍ OBJEKT:	-		
PŘÍLOHA:	Omezení tranzitní dopravy II/240 - varianta doporučená		
KRAJ:	STŘEDOČESKÝ KRAJ	B	1
DATUM:	09/2019		
STUPEŇ:	ST		
MĚŘÍTKO:	1:50 000		
Č. ZAKÁZKY:	2019-0060		
			ČÍSLO PARE: