
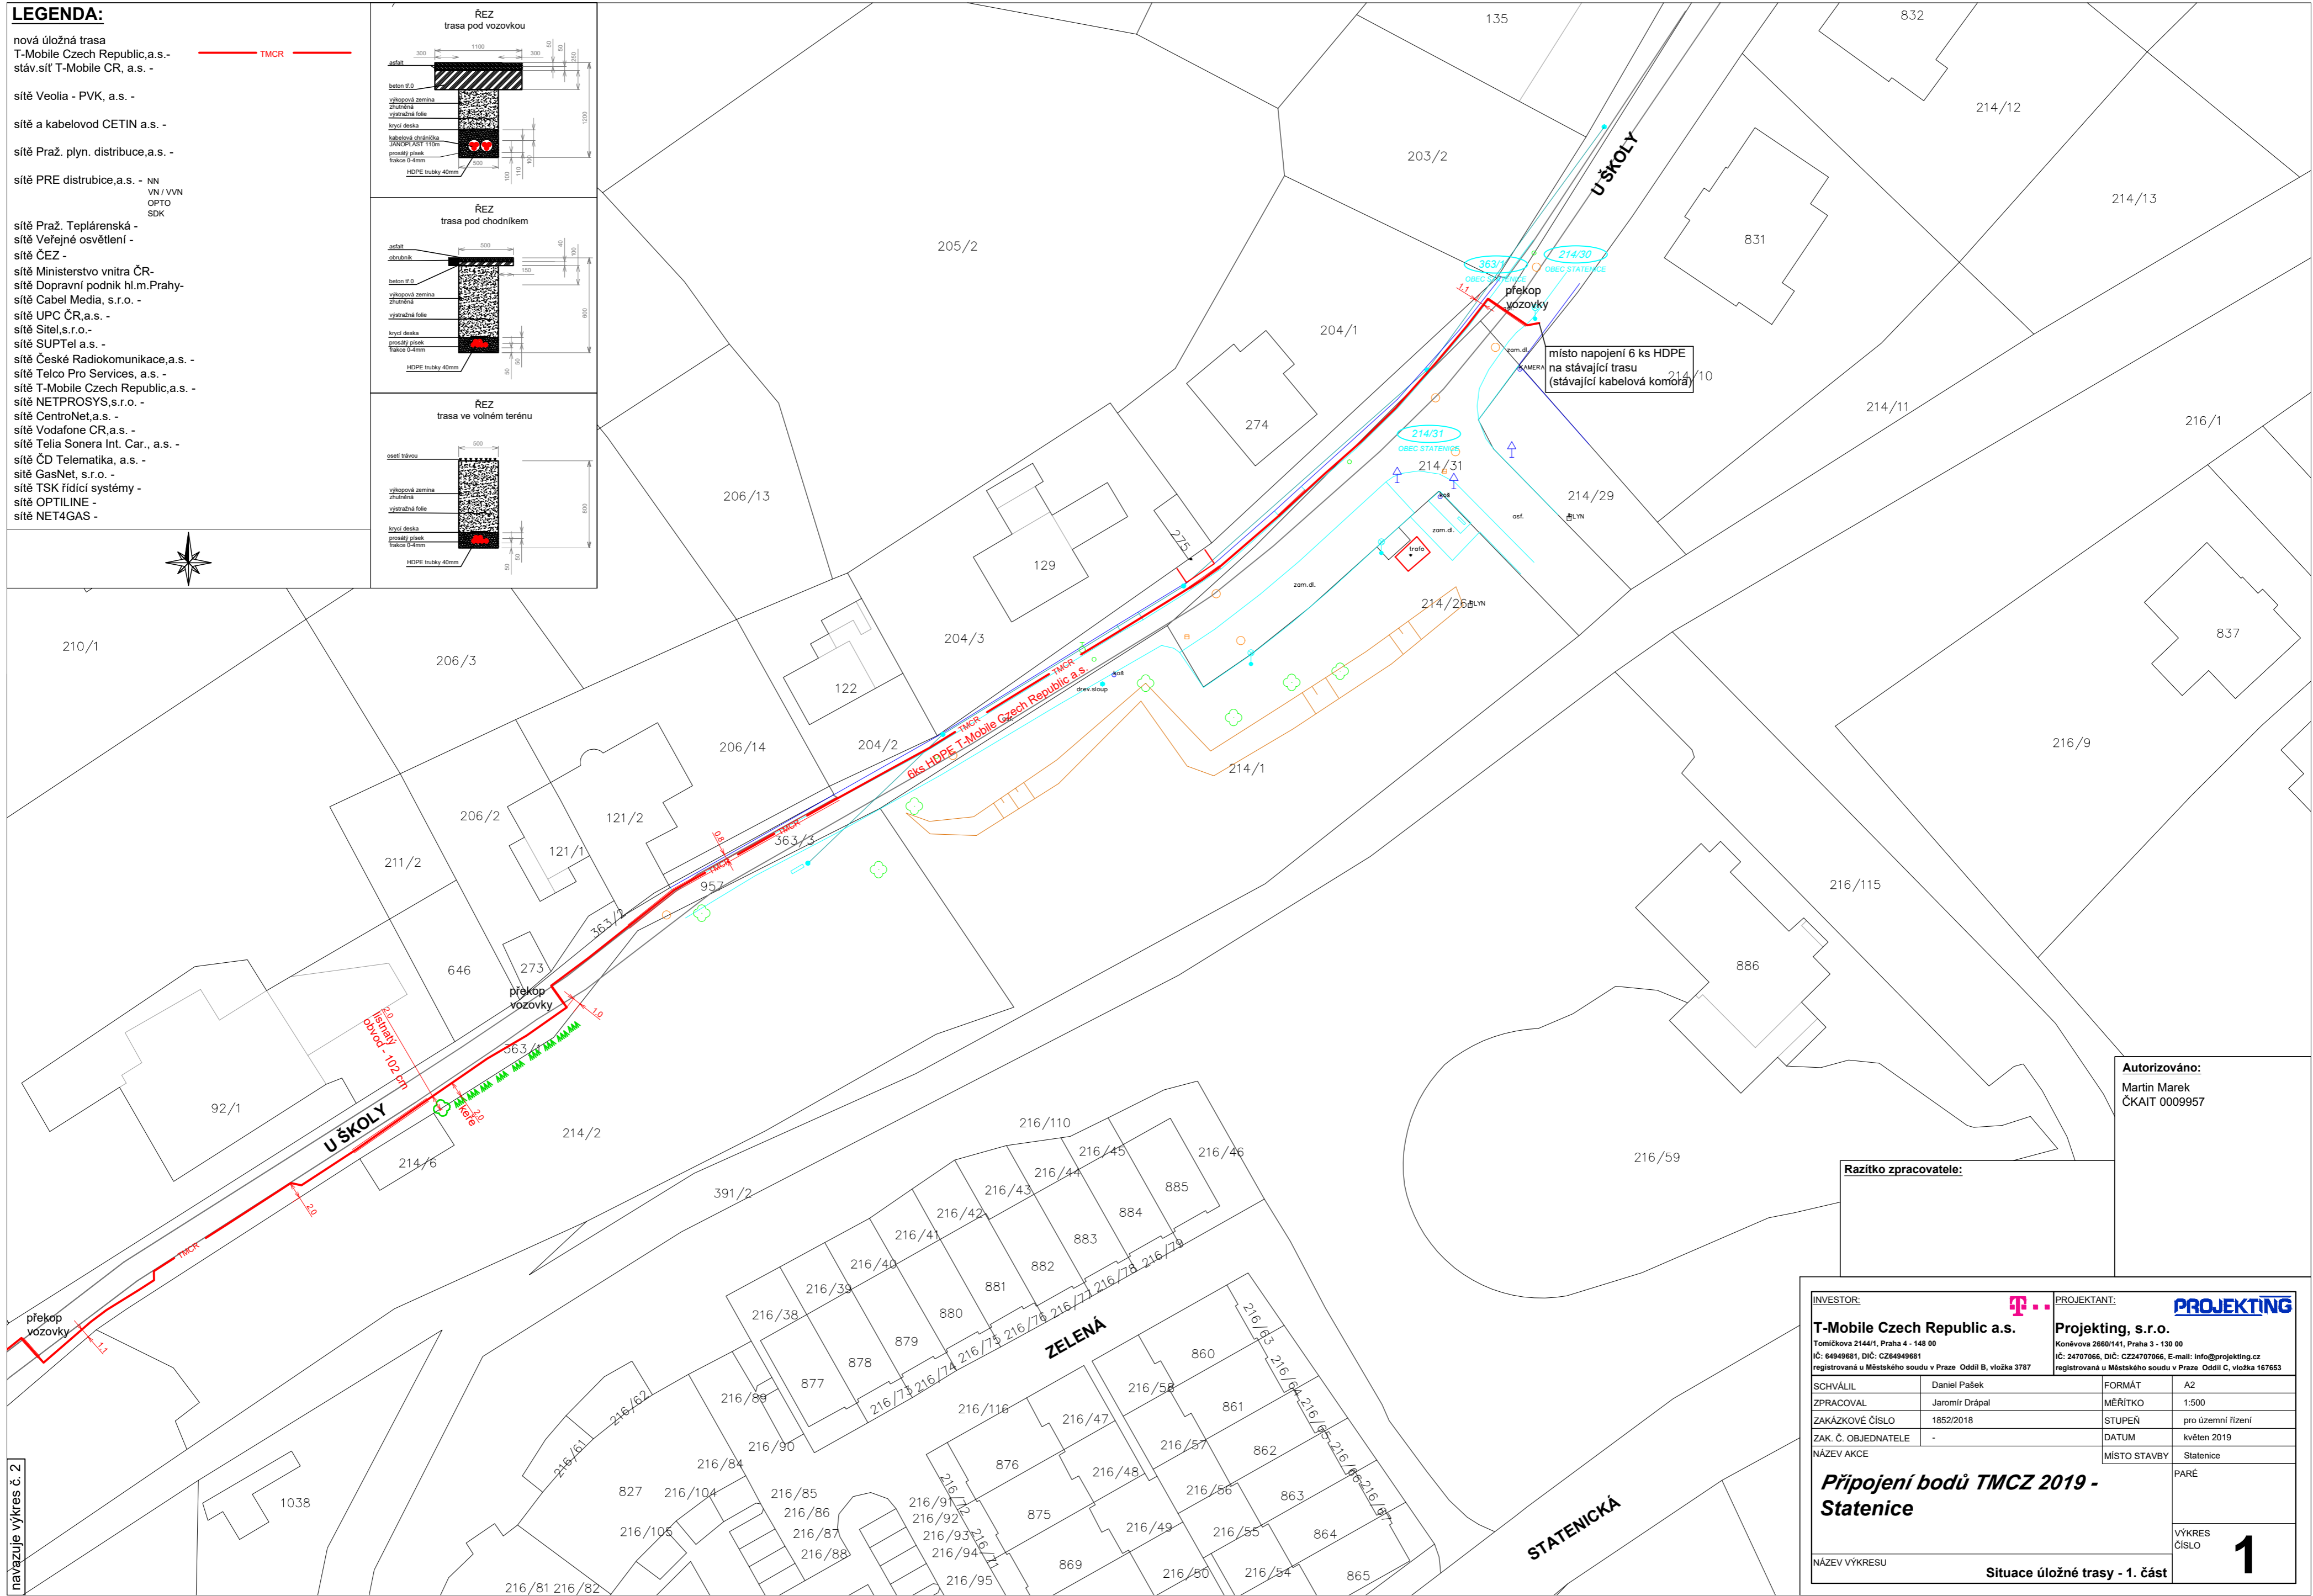


LEGENDA:

- nová úložná trasa
T-Mobile Czech Republic, a.s. -
stáv. síť T-Mobile CR, a.s. -
- sítě Veolia - PVK, a.s. -
- sítě a kabelovod CETIN a.s. -
- sítě Praž. plyn. distribuce, a.s. -
- sítě PRE distribuce, a.s. - NN
VN / VVN
OPTO
SDK
- sítě Praž. Teplárenská -
sítě Veřejné osvětlení -
sítě ČEZ -
sítě Ministerstvo vnitra ČR -
sítě Dopravní podnik hl.m. Prahy -
sítě Cabel Media, s.r.o. -
sítě UPC ČR, a.s. -
sítě Sitel, s.r.o. -
sítě SUPTEL a.s. -
sítě České Radiokomunikace, a.s. -
sítě Telco Pro Services, a.s. -
sítě T-Mobile Czech Republic, a.s. -
sítě NETPROSYS, s.r.o. -
sítě CentroNet, a.s. -
sítě Vodafone CR, a.s. -
sítě Telia Sonera Int. Car., a.s. -
sítě ČD Telematika, a.s. -
sítě GasNet, s.r.o. -
sítě TSK Fidicní systémy -
sítě OPTILINE -
sítě NET4GAS -

— TMCZ —

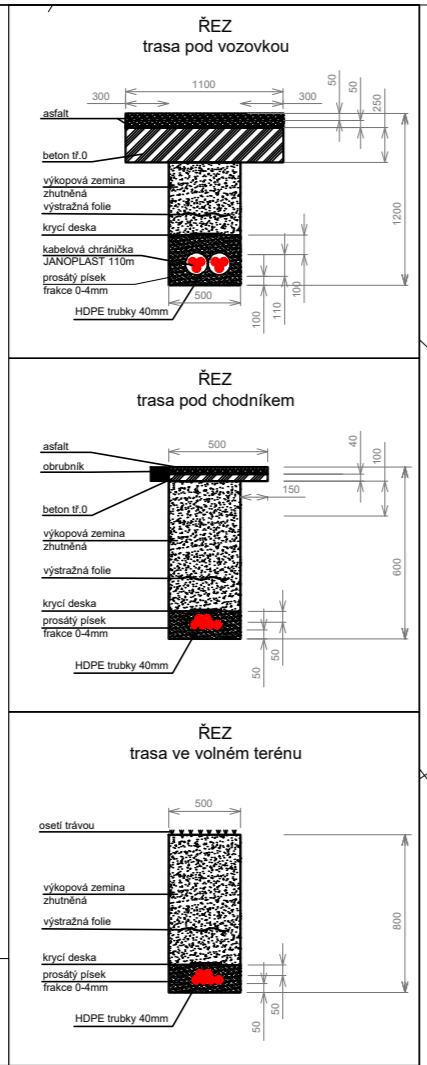

Autorizováno:
Martin Marek
ČKAIT 0009957

Razítko zpracovatele:

INVESTOR: T-Mobile Czech Republic a.s. Tomášova 2144/1, Praha 4 - 148 00 IČ: 64949681, DIČ: CZ64949681 registrovaná u Městského soudu v Praze - Oddíl B, vložka 3787		PROJEKTANT: PROJEKTING Konišova 3660/141, Praha 3 - 130 00 IČ: 24717056, DIČ: CZ24717056, E-mail: info@projektimg.cz registrovaná u Městského soudu v Praze - Oddíl C, vložka 167653	
SCHVÁLIL	Daniël Pašek	FORMÁT	A2
ZPRACOVAL	Jaromír Drápal	MĚŘÍTKO	1:500
ZAKÁZKOVÉ ČÍSLO	1852/2018	STUPEŇ	pro územní řízení
ZAK. Č. OBJEDNATELE	-	DATUM	květen 2019
NÁZEV AKCE	-	MÍSTO STAVBY	Statenice
Připojení bodů TMCZ 2019 - Statenice			PARÉ
NÁZEV VÝKRESU	Situace úložné trasy - 1. část		VÝKRES ČÍSLO 1

navazuje výkres č. 2