

LEGENDA:

nová úložná trasa
T-Mobile Czech Republic, a.s. -
stáv. síť T-Mobile CR, a.s. -



sítě Veolia - PVK, a.s. -

sítě a kabelovod CETIN a.s. -

sítě Praž. plyn. distribuce, a.s. -

sítě PRE distribuce, a.s. - NN
VN / VVN
OPTO
SDK

sítě Praž. Teplárenská -
sítě Veřejné osvětlení -
sítě ČEZ -

sítě Ministerstvo vnitra ČR -

sítě Dopravní podnik hl.m. Prahy -

sítě Cabel Media, s.r.o. -

sítě UPC ČR, a.s. -

sítě Sitel, s.r.o. -

sítě SUPTEL a.s. -

sítě České Radiokomunikace, a.s. -

sítě Telco Pro Services, a.s. -

sítě T-Mobile Czech Republic, a.s. -

sítě NETPROSYS, s.r.o. -

sítě CentroNet, a.s. -

sítě Vodafone CR, a.s. -

sítě Telia Sonera Int. Car., a.s. -



sítě ČD Telematika, a.s. -

sítě GasNet, s.r.o. -

sítě TSK Fidicí systémy -

sítě OPTILINE -

sítě NET4GAS -

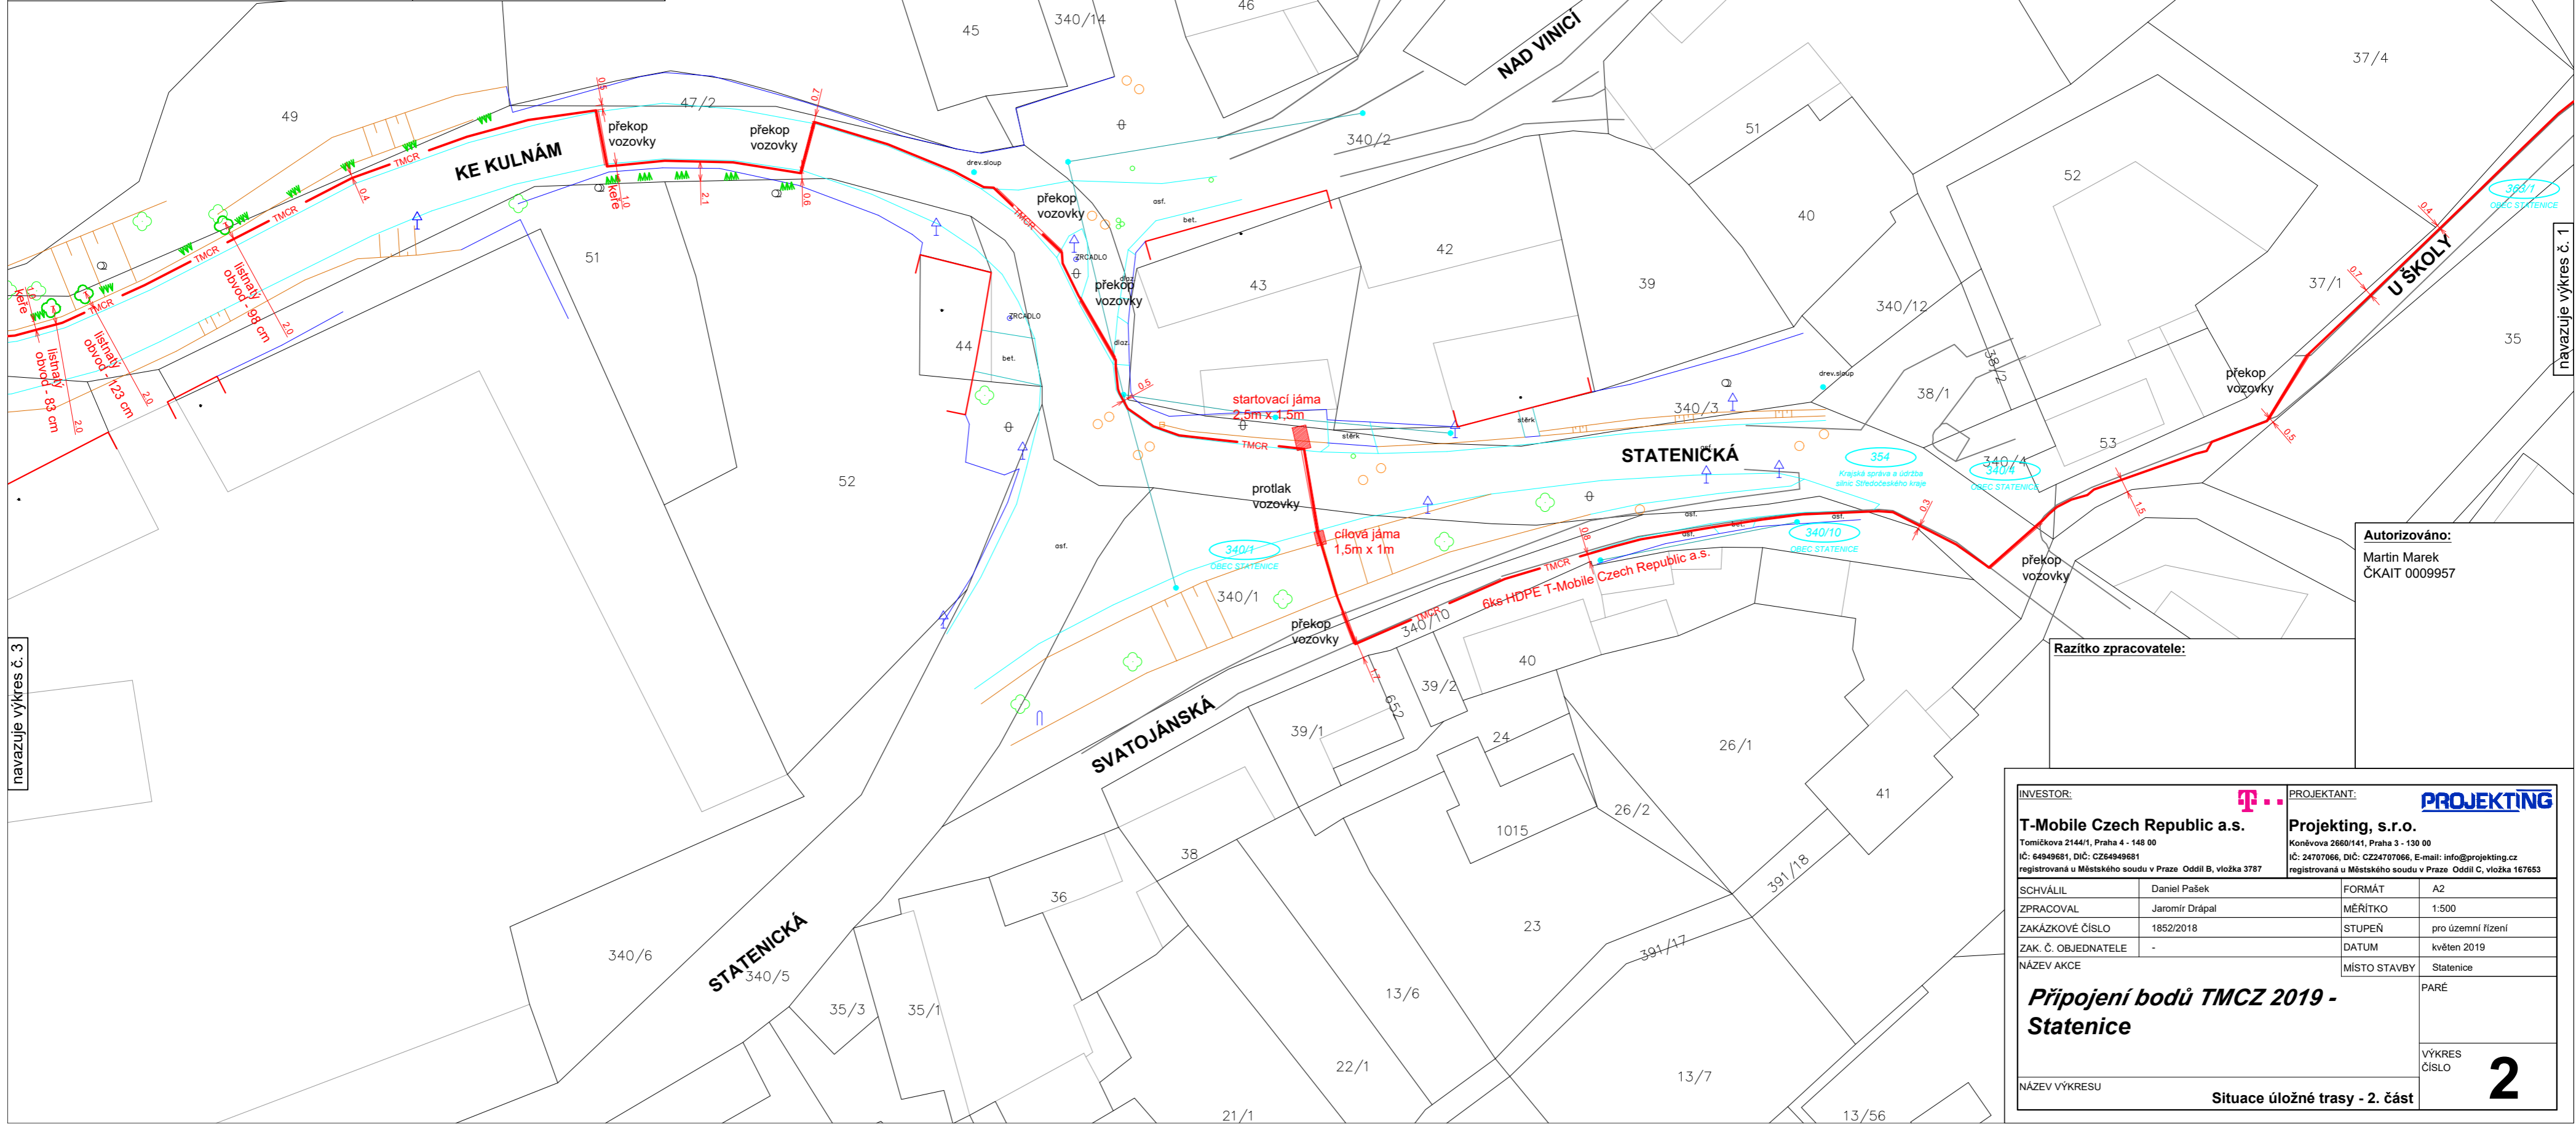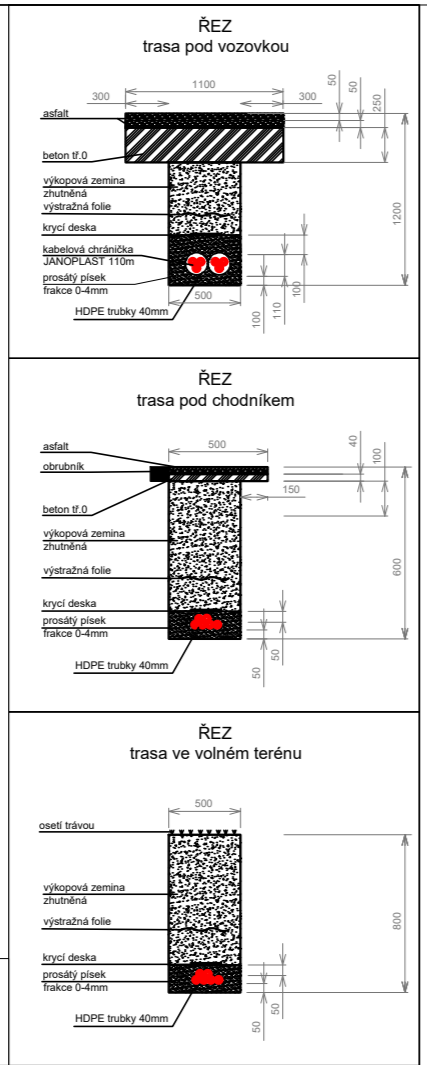

navazuje výkres č. 3

navazuje výkres č. 1

Autorizováno:
Martin Marek
ČKAIT 0009957

Razítko zpracovatele:

INVESTOR: T-Mobile Czech Republic a.s. Tomášova 2144/1, Praha 4 - 148 00 IČ: 64949681, DIČ: CZ64949681 registrovaná u Městského soudu v Praze - Oddíl B, vložka 3787		PROJEKTANT: PROJEKTING Konišova 3660/141, Praha 3 - 130 00 IČ: 24747066, DIČ: CZ24747066, E-mail: info@projektin.cz registrovaná u Městského soudu v Praze - Oddíl C, vložka 167653	
SCHVÁLIL	Daniël Pašek	FORMÁT	A2
ZPRACOVAL	Jaromír Drápal	MĚŘÍTKO	1:500
ZAKÁZKOVÉ ČÍSLO	1852/2018	STUPEŇ	pro územní řízení
ZAK. Č. OBJEDNATELE	-	DATUM	květen 2019
NÁZEV AKCE		MÍSTO STAVBY	Statenice
Připojení bodů TMCZ 2019 - Statenice			PÁŘE
NÁZEV VÝKRESU	Situace úložné trasy - 2. část		VÝKRES ČÍSLO 2