


LEGENDA:


- nová úložná trasa
- T-Mobile Czech Republic a.s. - stáv. síť T-Mobile CR, a.s. -
- síť Veolia - PVK, a.s. -
- síť a kabelovod CETIN a.s. -
- síť Praž. plyn. distribuce, a.s. -
- síť PRE distribuce, a.s. - NN VN / VVN OPTO SDK
- síť Praž. Teplárenská - síť Veřejné osvětlení - síť ČEZ - síť Ministerstvo vnitra ČR - síť Dopravní podnik hl.m. Prahy - síť Cabel Media, s.r.o. - síť UPC ČR, a.s. - síť Sitel, s.r.o. - síť SUPTel a.s. - síť České Radiokomunikace, a.s. - síť Telco Pro Services, a.s. - síť T-Mobile Czech Republic, a.s. - síť NETPROSYS, s.r.o. - síť CentroNet, a.s. - síť Vodafone CR, a.s. - síť Telia Sonera Int. Car., a.s. - síť ČD Telematika, a.s. - síť GasNet, s.r.o. - síť TSK Fidicí systémy - síť OPTILINE - síť NET4GAS -

— TMCR —

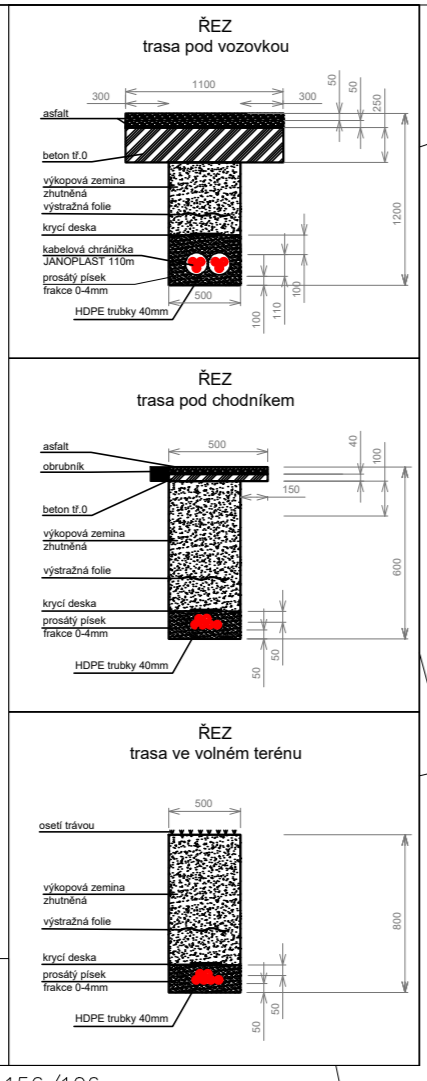

INVESTOR: T-Mobile Czech Republic a.s. Tomášikova 2144/1, Praha 4 - 148 00 IČ: 64849681, DIČ: CZ64849681 registrovaná u Městského soudu v Praze - Oddíl B, vložka 3787		PROJEKTANT: PROJEKTING Konečnova 2660/141, Praha 3 - 130 00 IČ: 24707066, DIČ: CZ24707066, E-mail: info@projektimg.cz registrovaná u Městského soudu v Praze - Oddíl C, vložka 167653	
SCHVÁLIL	Daniel Pašek	FORMÁT	A2
ZPRACOVAL	Jaromír Drápal	MĚŘÍTKO	1:500
ZAKÁZKOVÉ ČÍSLO	1852/2018	STUPEŇ	pro územní řízení
ZAK. Č. OBJEDNATELE	-	DATUM	květen 2019
NÁZEV AKCE		MÍSTO STAVBY	Statenice
Připojení bodů TMCZ 2019 - Statenice			PARÉ
NÁZEV VÝKRESU	Situace úložné trasy - 3. část		VÝKRES ČÍSLO 3

Razítko zpracovatele:	Autorizováno: Martin Marek ČKAIT 0009957
------------------------------	---

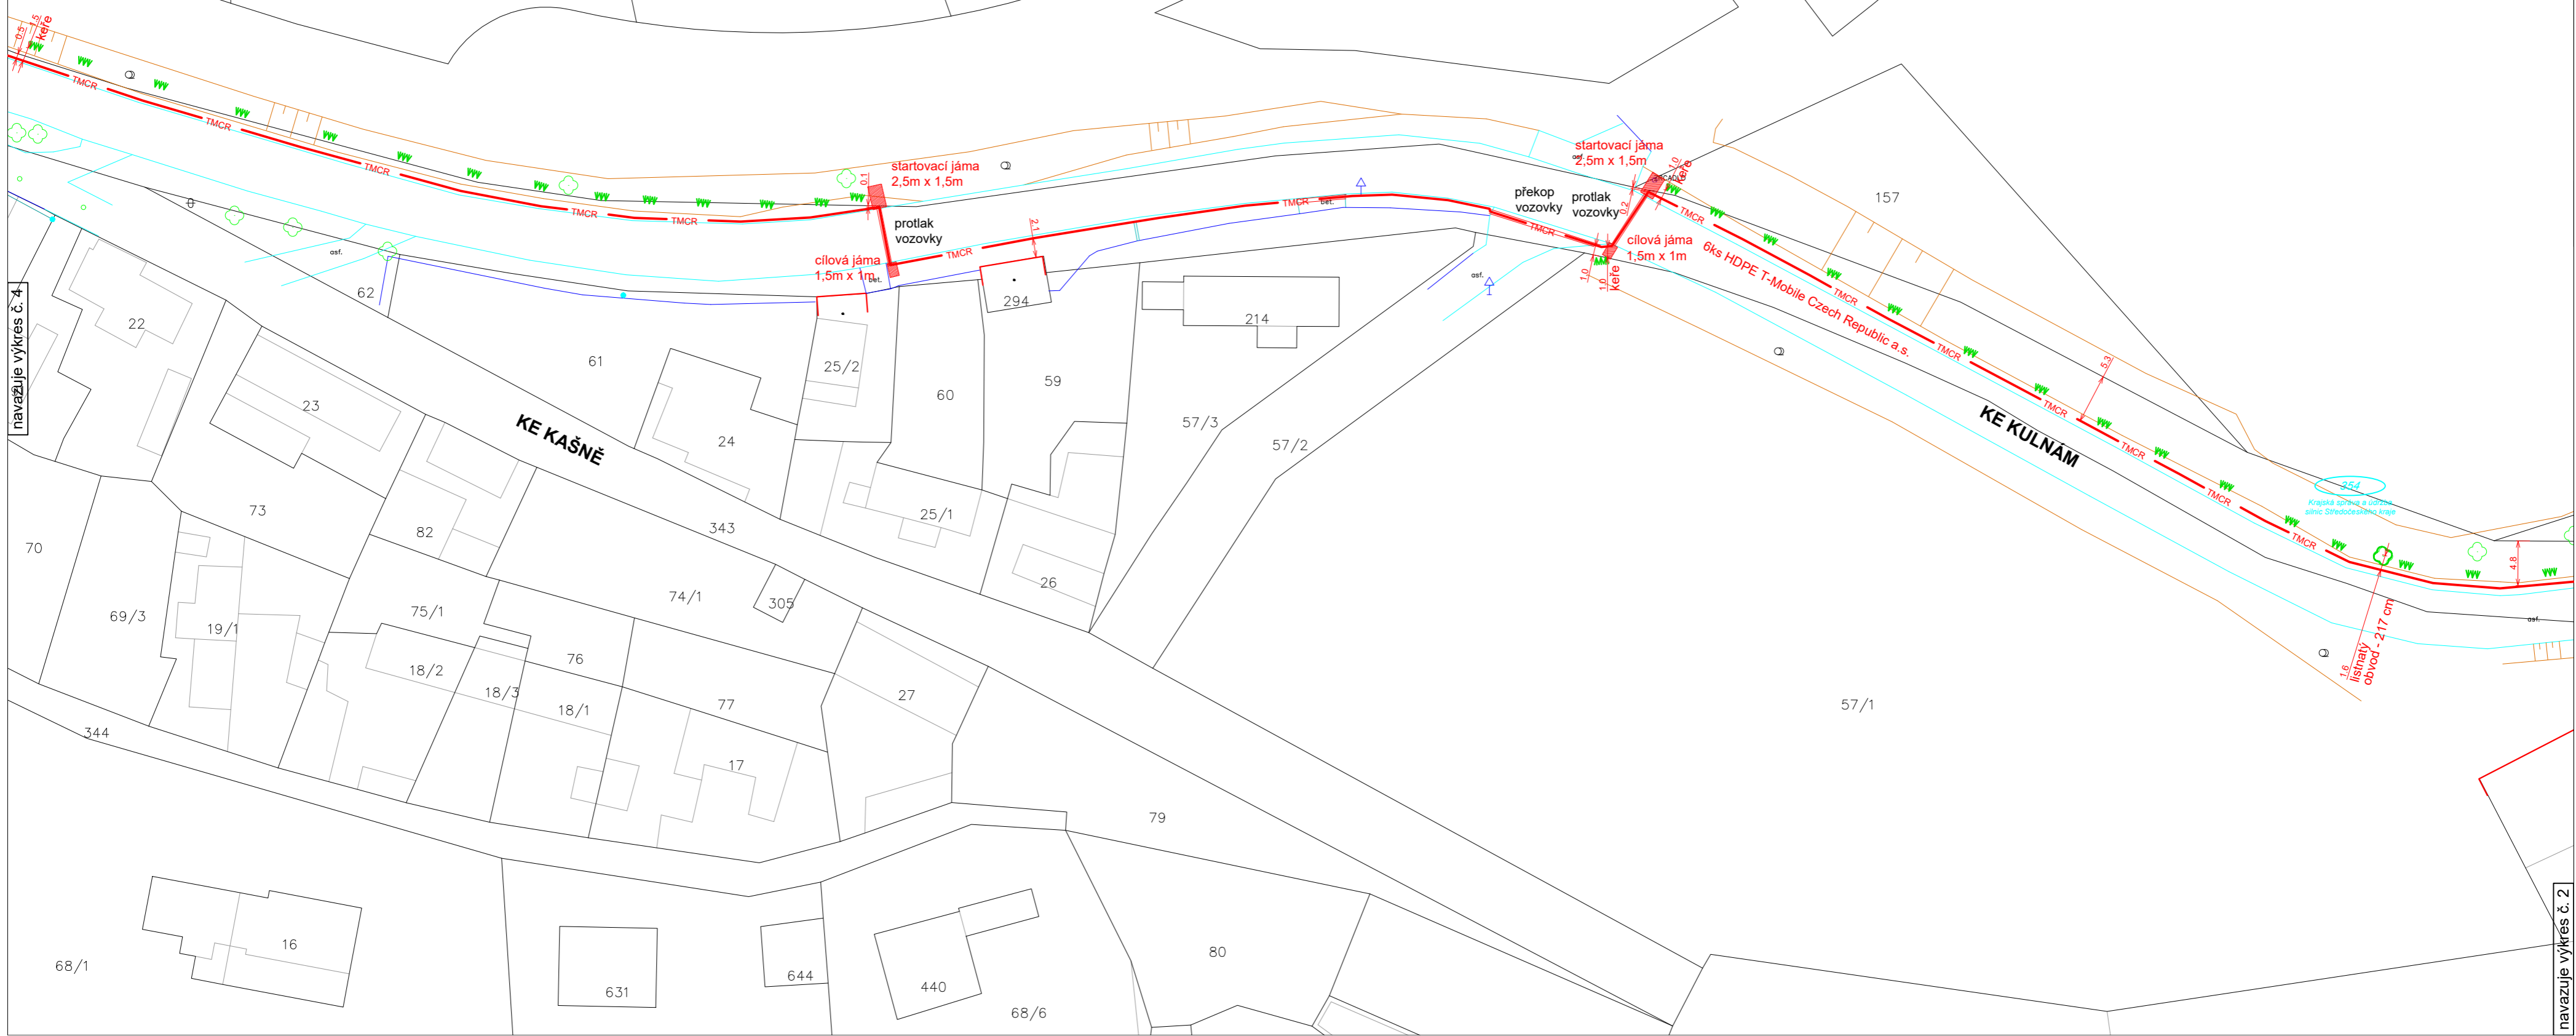

navazuje výkres č. 4

navazuje výkres č. 2