


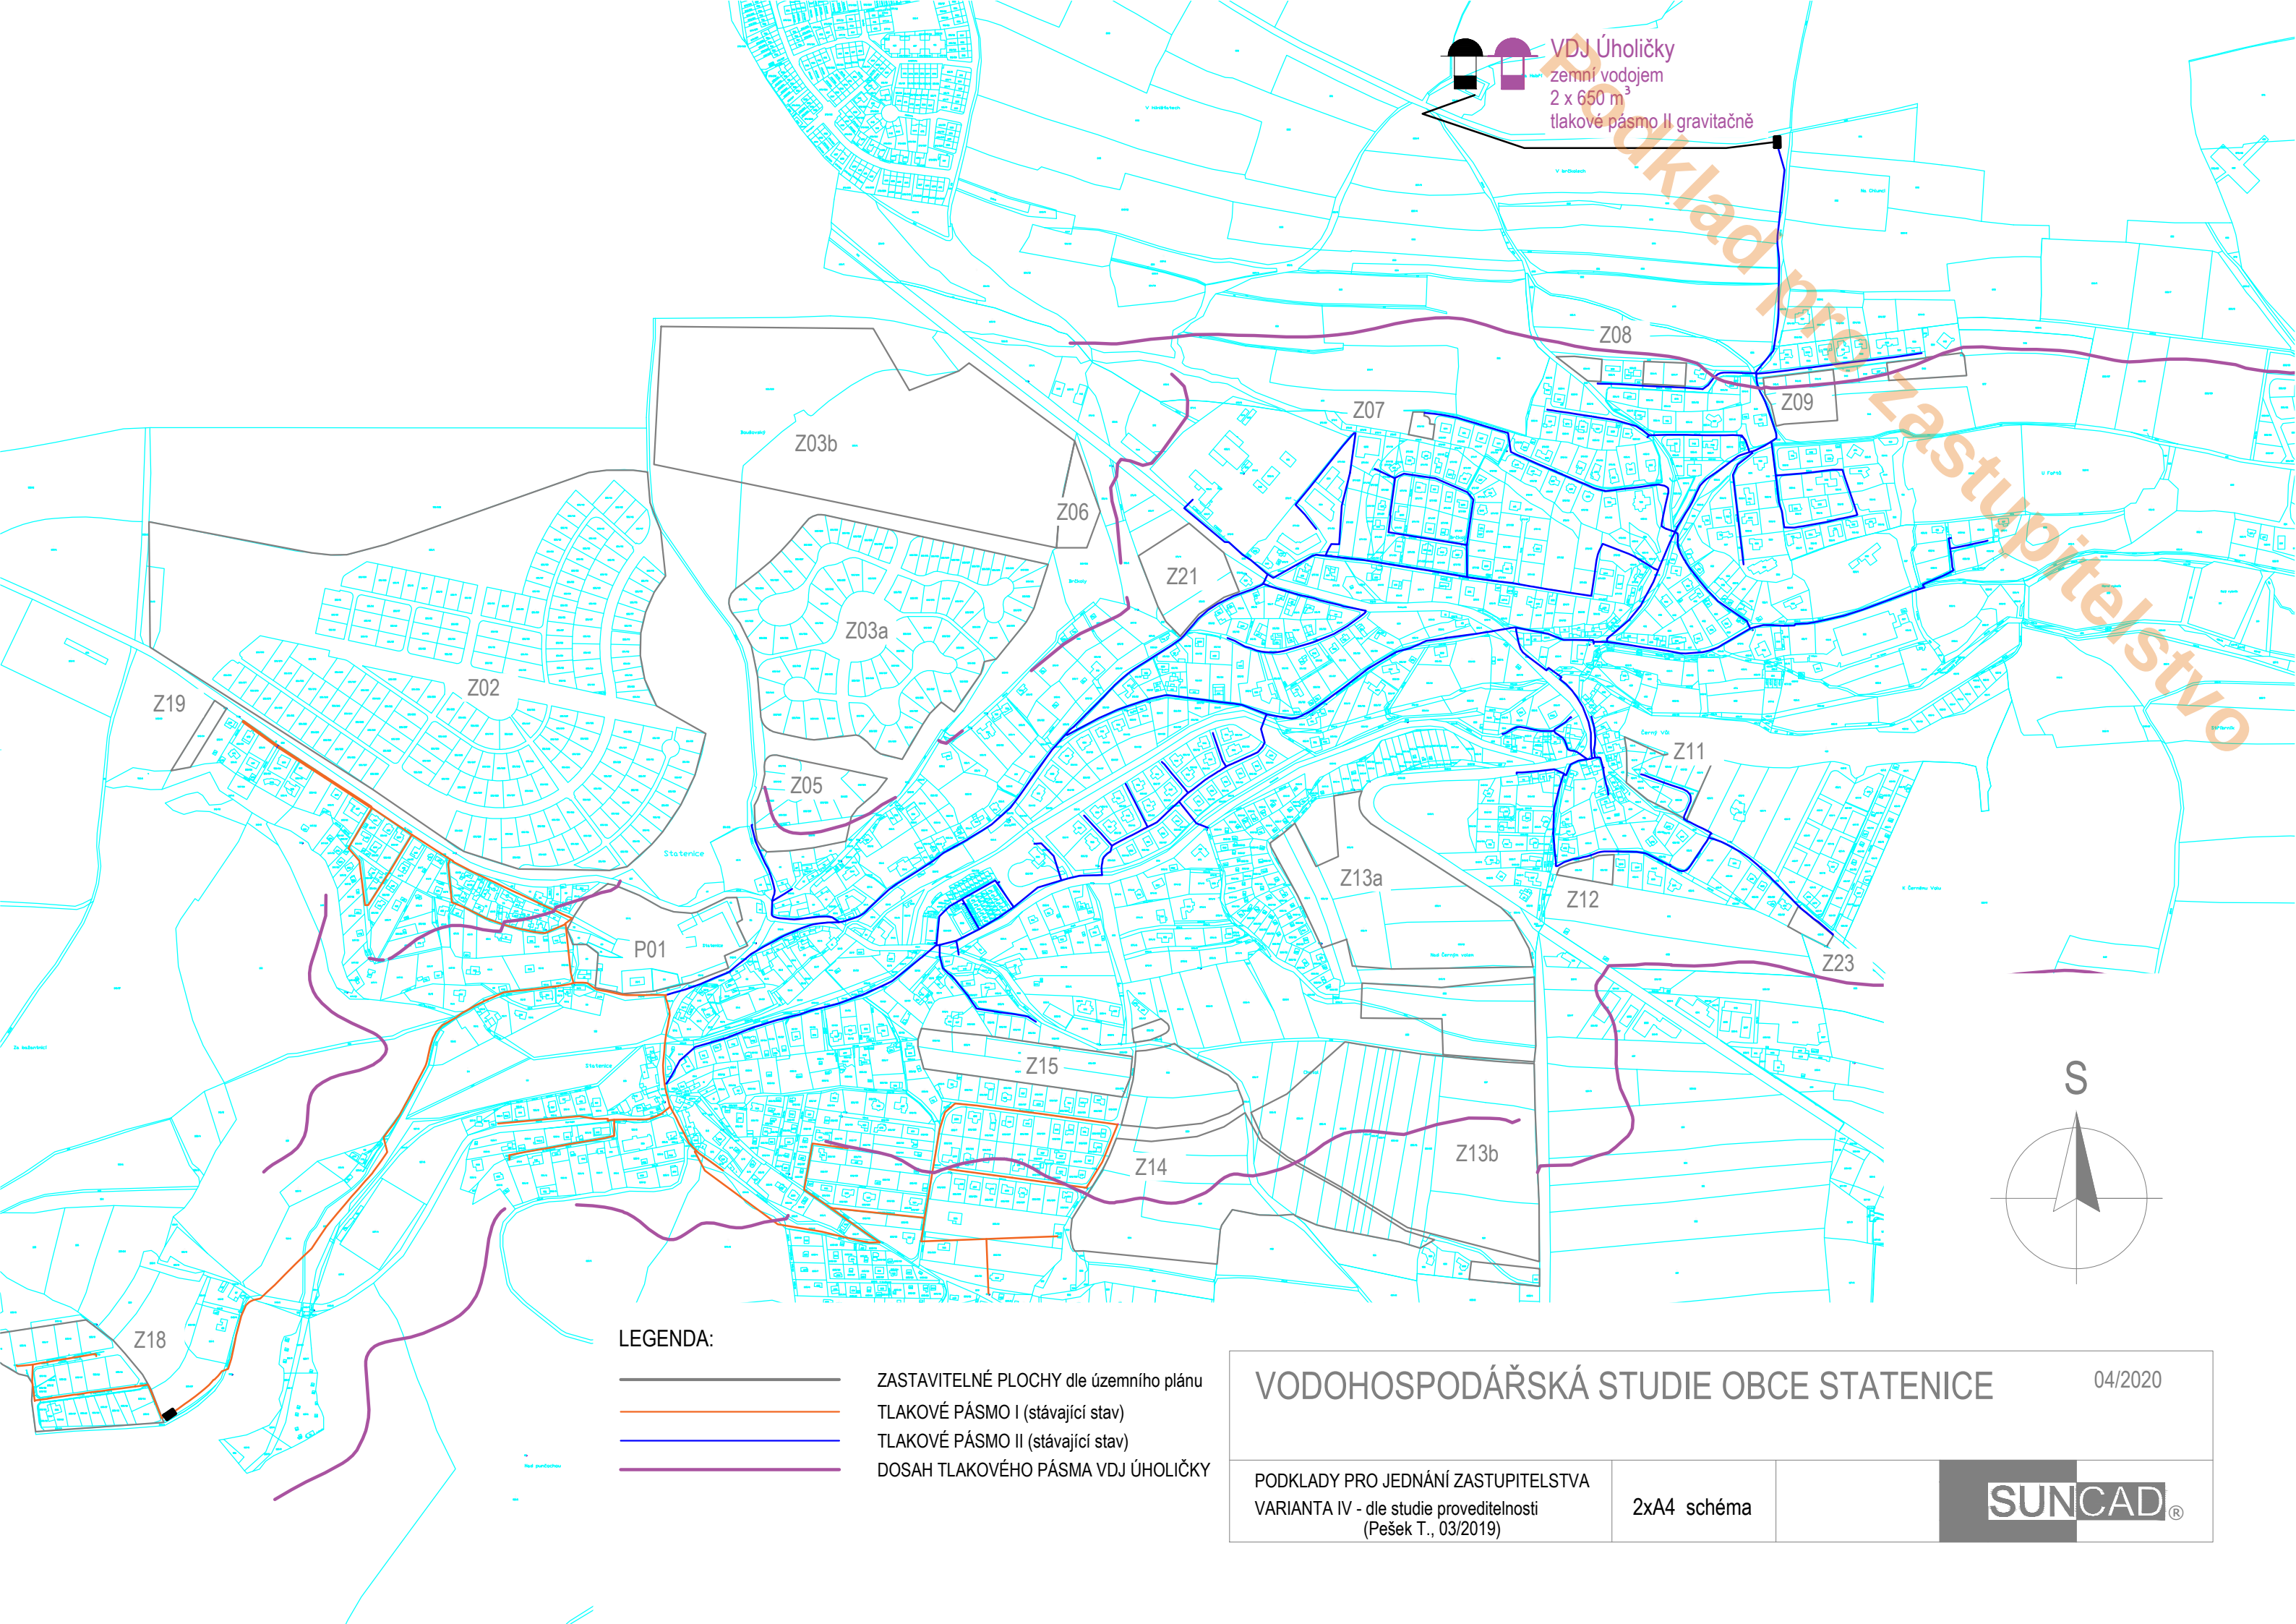

VDJ Úholičky  
zemní vodojem  
2 x 650 m<sup>3</sup>  
tlakové pásmo II gravitačně

LEGENDA:

- ZASTAVITELNÉ PLOCHY dle územního plánu
- TLAKOVÉ PÁSMO I (stávající stav)
- TLAKOVÉ PÁSMO II (stávající stav)
- DOSAHL TLAKOVÉHO PÁSMO VDJ ÚHOLIČKY

|   |              |         |
|---|--------------|---------|
| VODOHOSPODÁŘSKÁ STUDIE OBCE STATENICE                                                                  |              | 04/2020 |
| PODKLADY PRO JEDNÁNÍ ZASTUPITELSTVA<br>VARIANTA IV - dle studie proveditelnosti<br>(Pešek T., 03/2019) | 2x A4 schéma |         |