


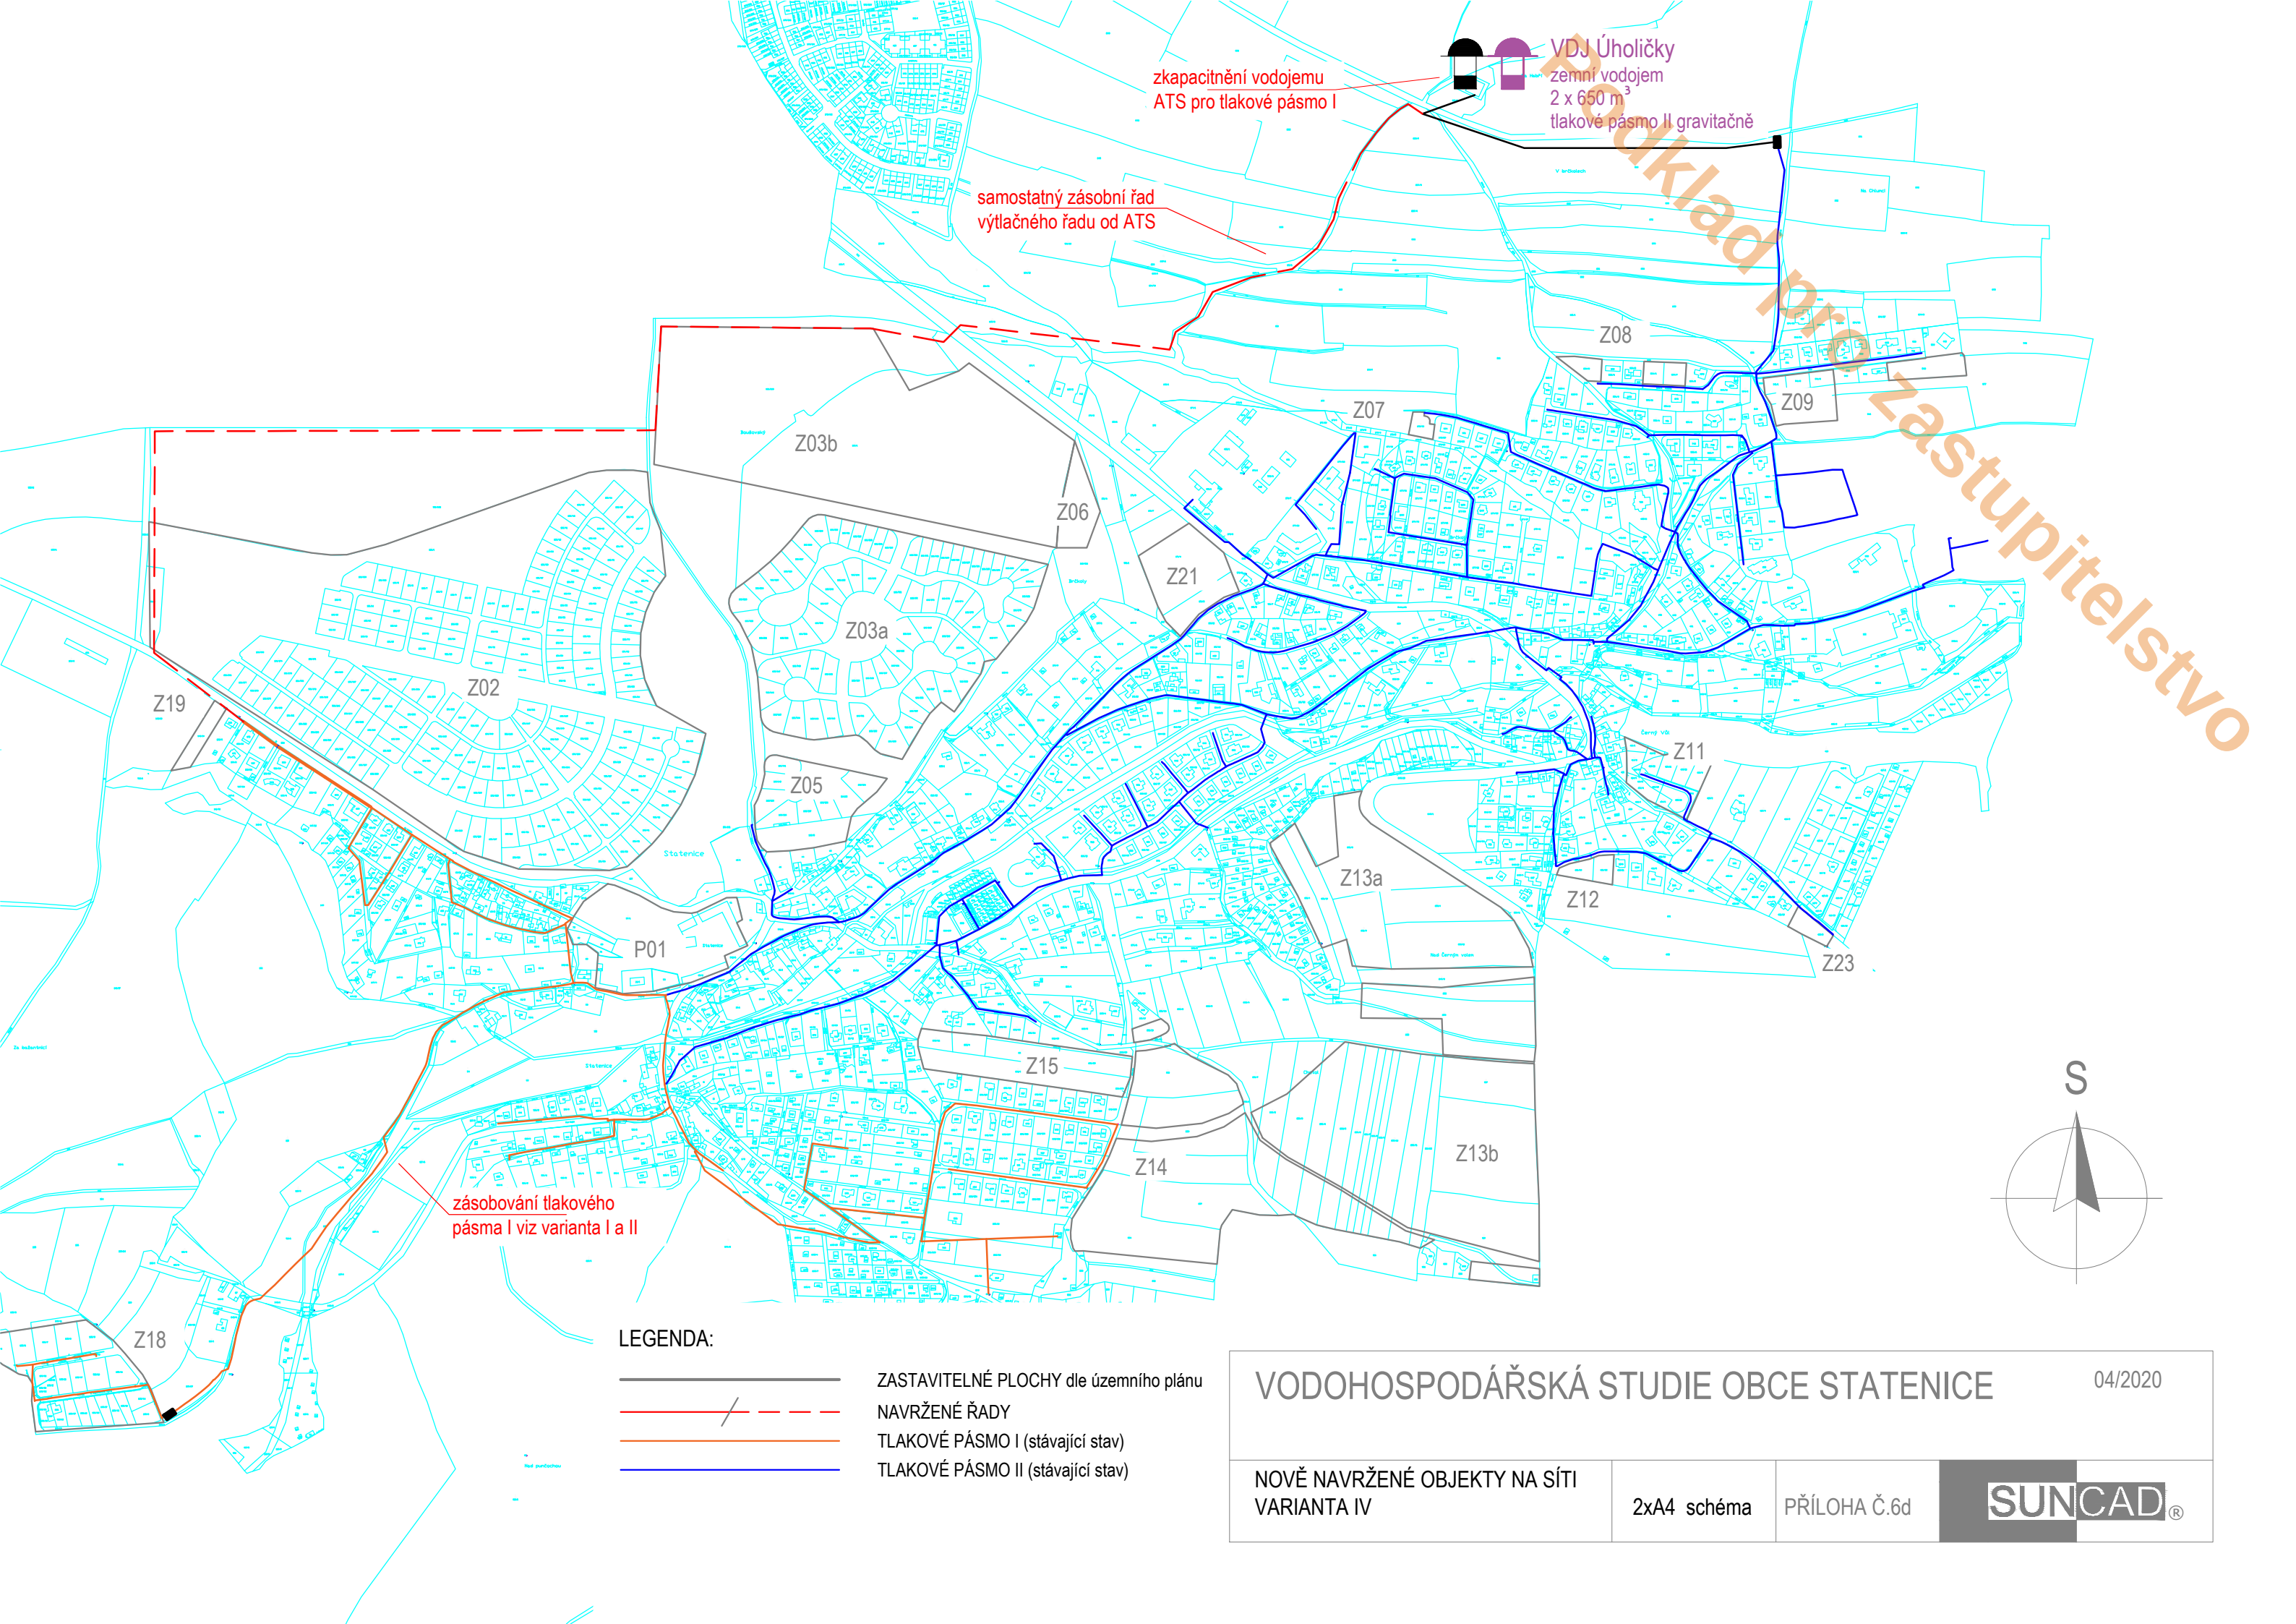


zkapacitnění vodojemu
ATS pro tlakové pásmo I

samostatný zásobní řad
výtláčného řadu od ATS

VDJ Úholičky
zemní vodojem
2 x 650 m³
tlakové pásmo II gravitačně

zásobování tlakového
pásma I viz varianta I a II

LEGENDA:

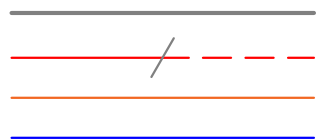

ZASTAVITELNÉ PLOCHY dle územního plánu
NAVRŽENÉ ŘADY
TLAKOVÉ PÁSMO I (stávající stav)
TLAKOVÉ PÁSMO II (stávající stav)

VODOHOSPODÁŘSKÁ STUDIE OBCE STATENICE

04/2020

NOVĚ NAVRŽENÉ OBJEKTY NA SÍTI
VARIANTA IV

2x A4 schéma

PŘÍLOHA Č.6d

SUNCAD®