



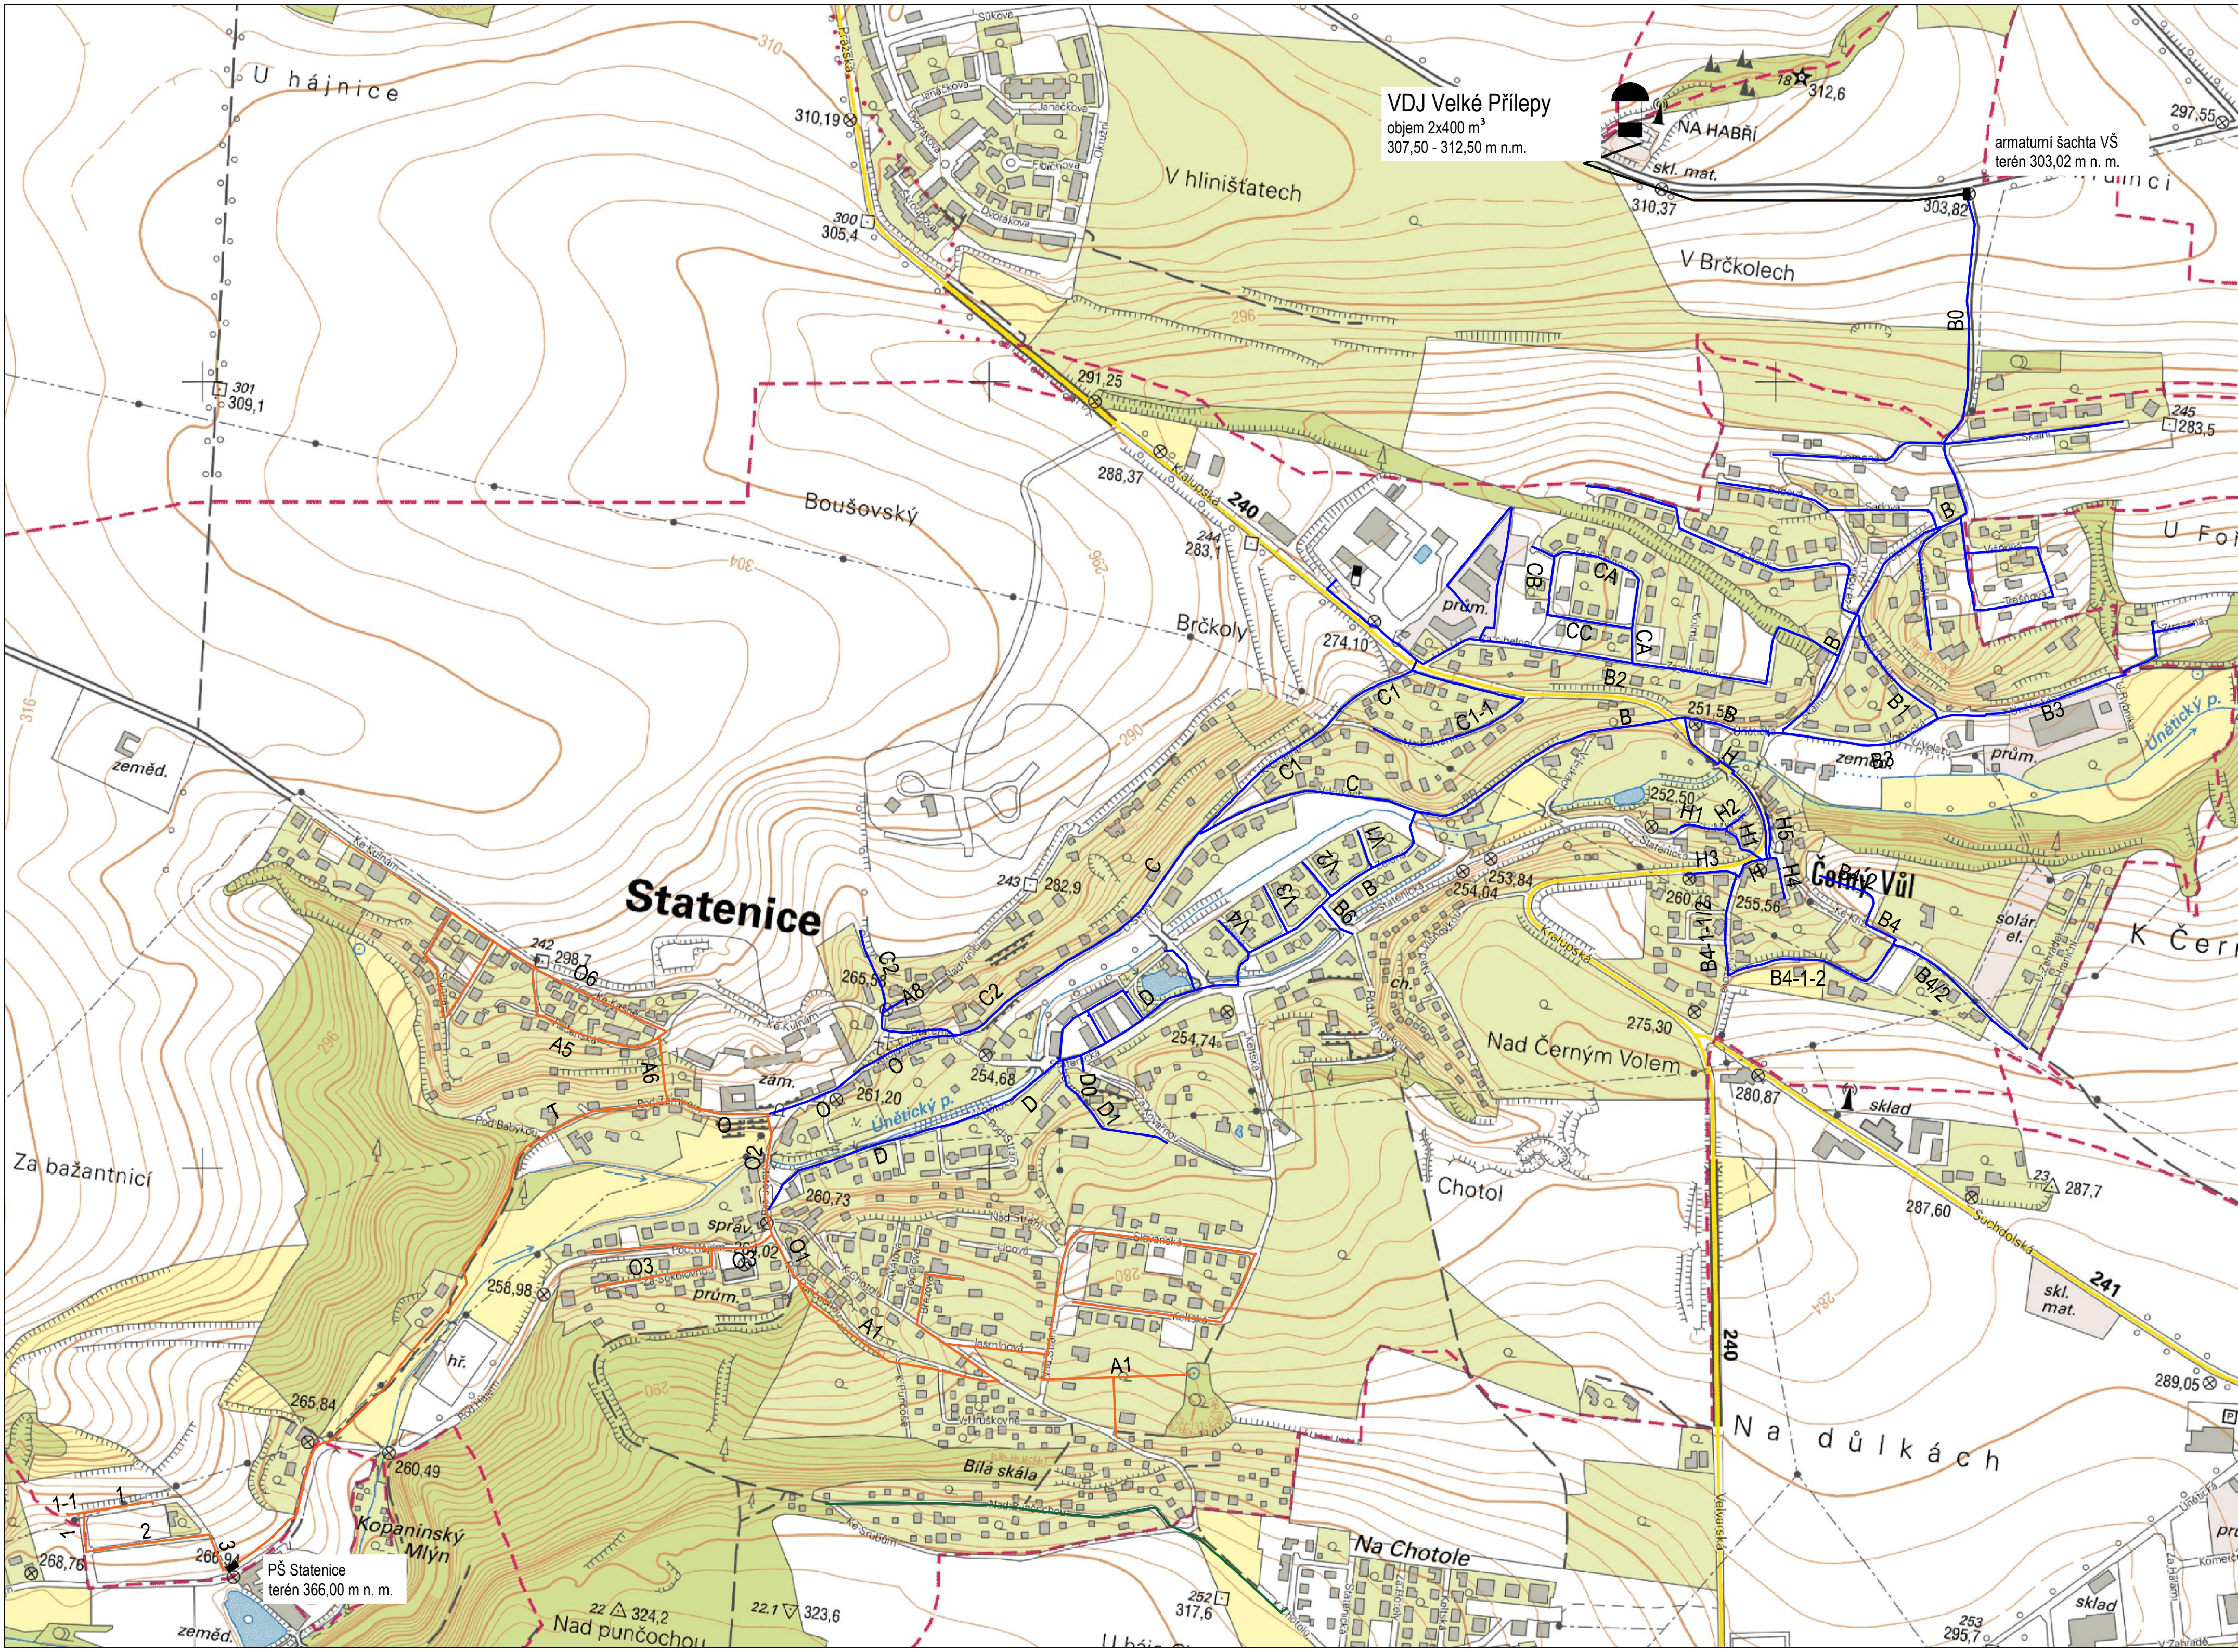

Podklad pro zastupitelstvo

- LEGENDA:
- PŘÍVADĚČ VPSÚ
 - TLAKOVÉ PÁSMO II (zásobováno z VDJ Velké Přílepy)
 - TLAKOVÉ PÁSMO I (zásobováno z VDJ Tuchoměřice I)
 - zásobováno z Horoměřic
 - PŘEDÁVACÍ ŠACHTA
 - ZEMNÍ VODOJEM

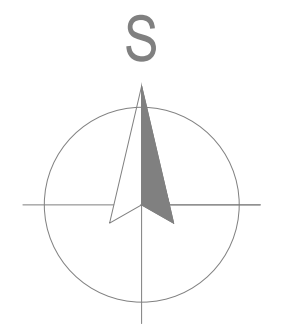

VODOHOSPODÁŘSKÁ STUDIE OBCE STATENICE

04/2020

SITUACE TLAKOVÝCH PÁSEM

5x44 1:5 000

PŘÍLOHA Č.1

SUNCAD®