



Podklad pro zastupitelstvo

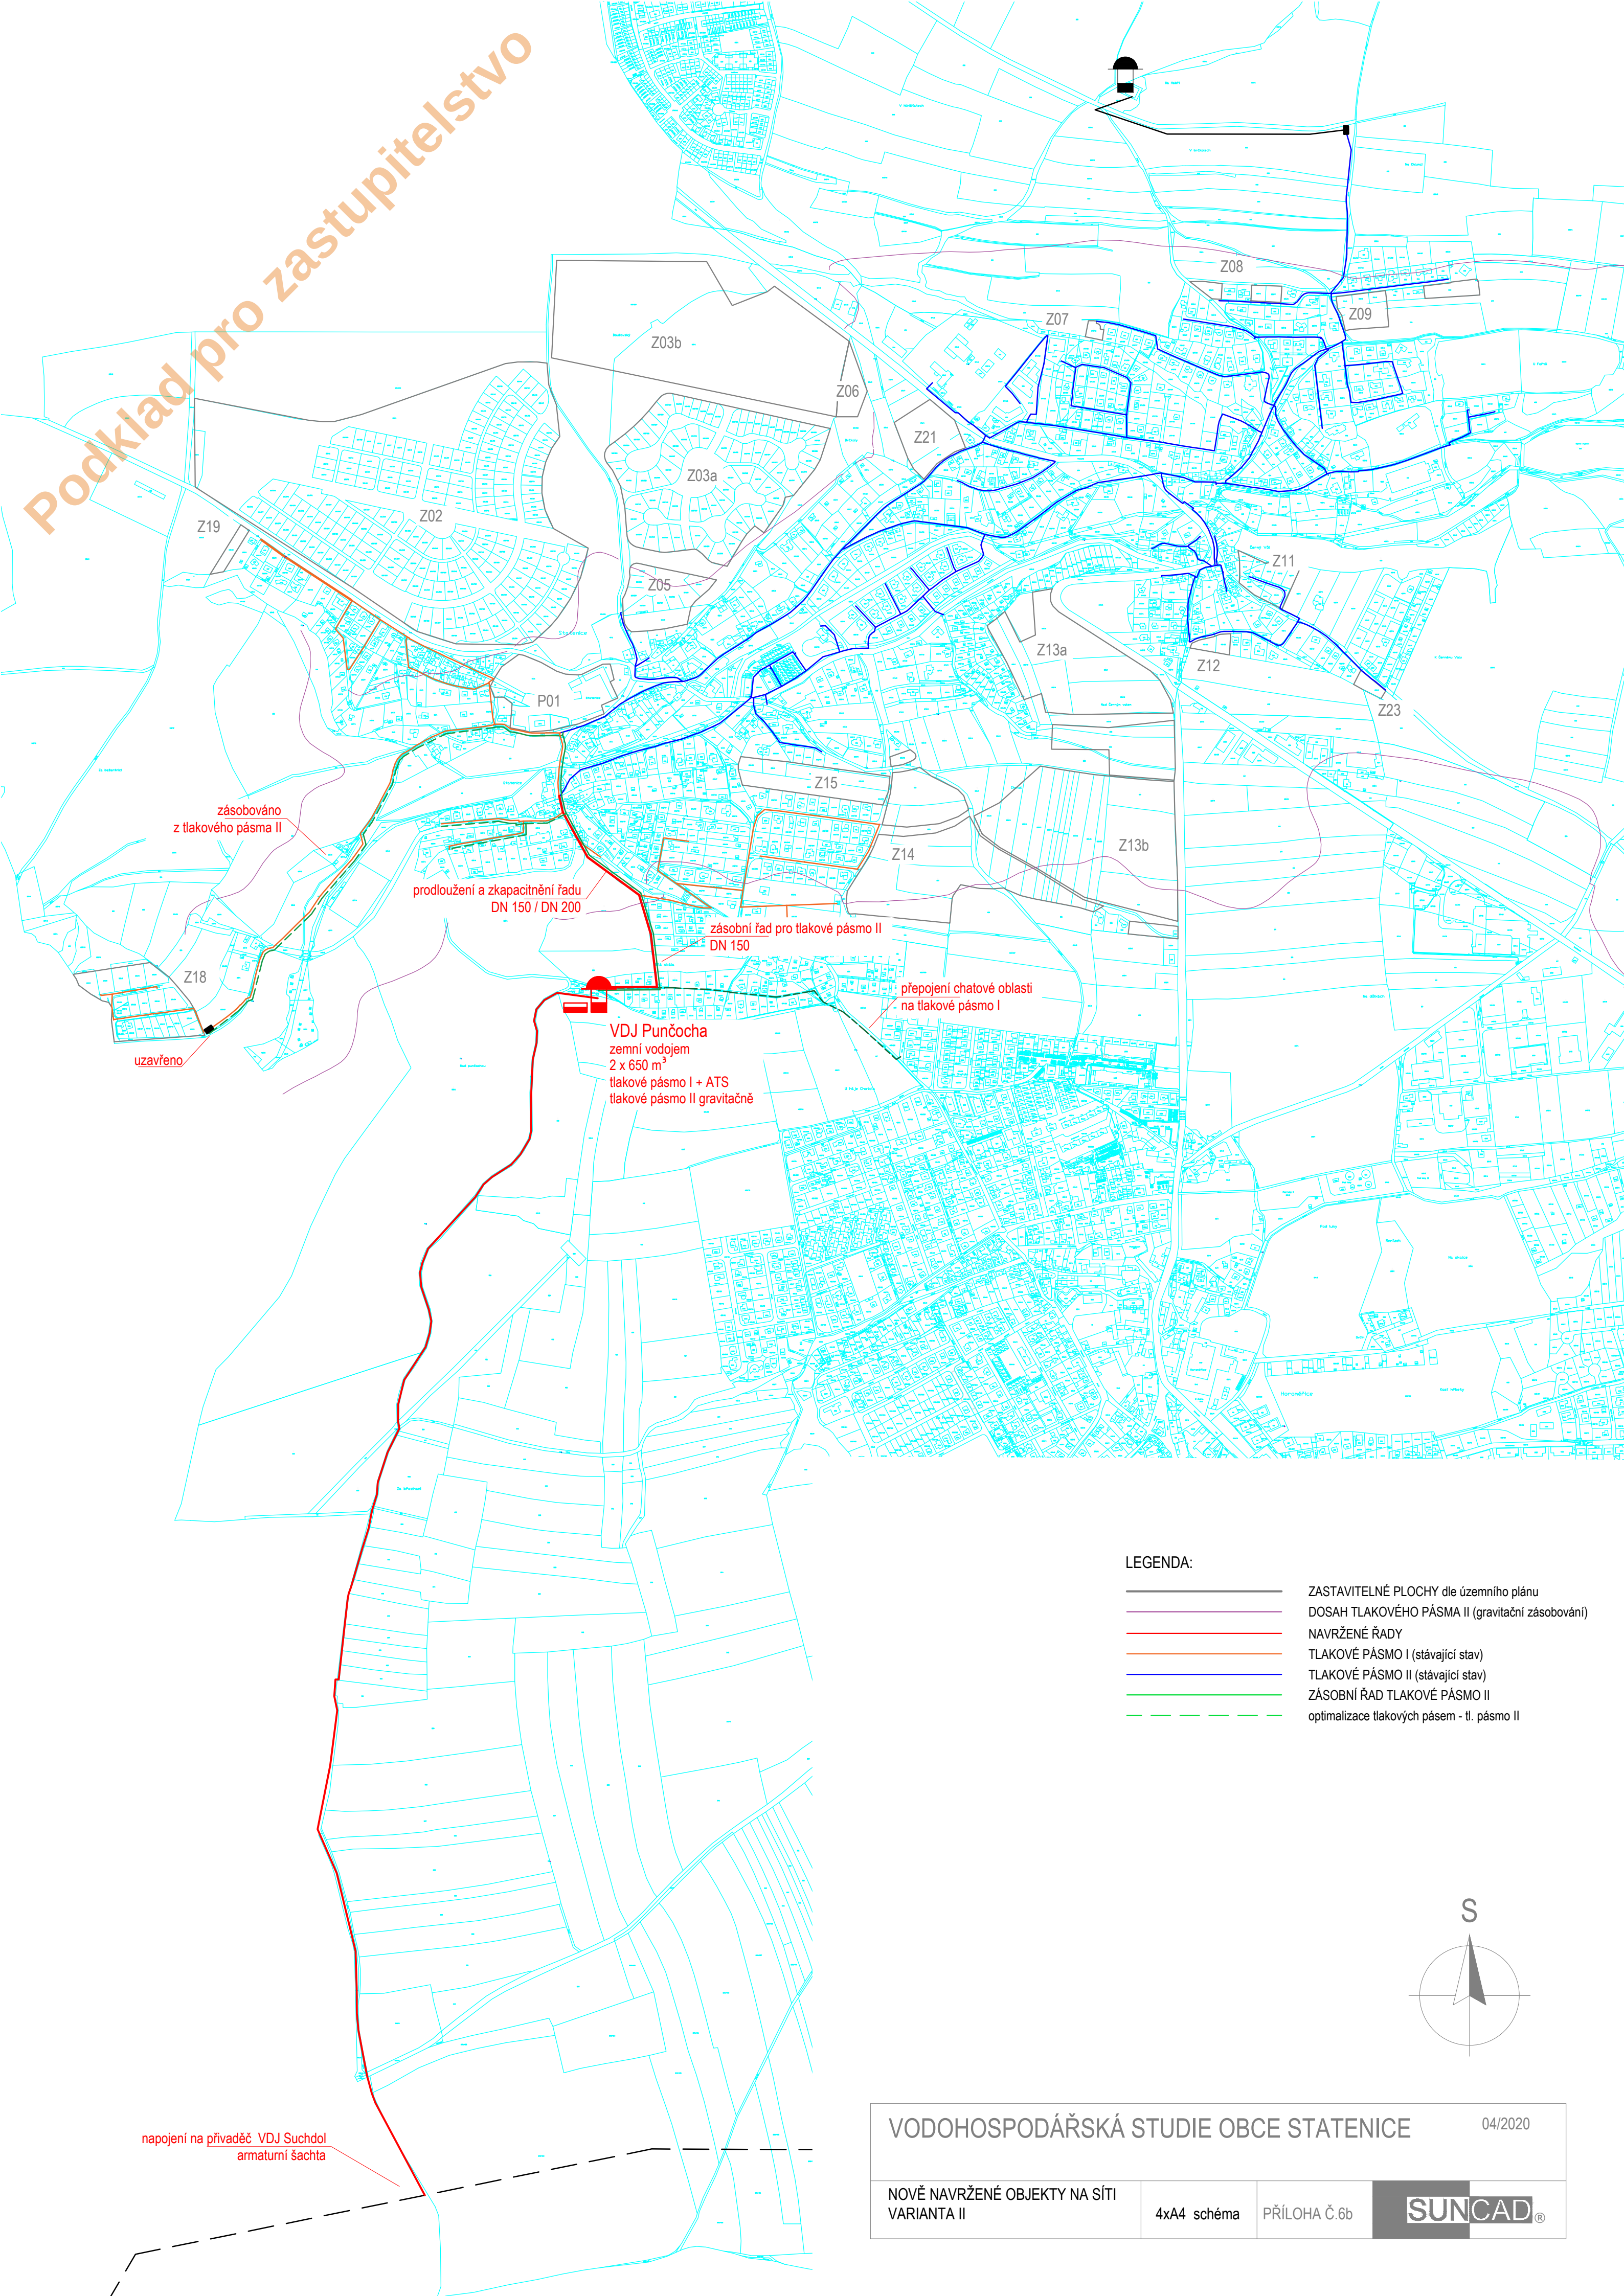

LEGENDA:

- ZASTAVITELNÉ PLOCHY dle územního plánu
- DOSAĤ TLAKOVÉHO PÁSMO II (gravitační zásobování)
- NAVRŽENÉ ŘADY
- TLAKOVÉ PÁSMO I (stávající stav)
- TLAKOVÉ PÁSMO II (stávající stav)
- ZÁSOBNÍ ŘAD TLAKOVÉ PÁSMO II
- optimalizace tlakových pásem - tl. pásmo II

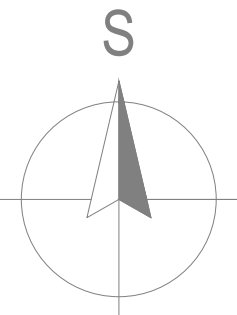

VODOHOSPODÁŘSKÁ STUDIE OBCE STATENICE

04/2020

NOVĚ NAVRŽENÉ OBJEKTY NA SÍTI  
VARIANTA II

4xA4 schéma

PŘÍLOHA Č.6b

SUNCAD®