VÝKAZ DOSAVADNÍHO A NOVÉHO STAVU ÚDAJŮ KATASTRU NEMOVITOSTÍ

Dosavadní stav					Nový stav														
Označení pozemku parc. číslem	Výměra parcely			Druh pozemku	Označení pozemku parc. číslem	Výměra parcely			Druh pozemku	Typ stavby	Způs. určení výměr	Porovnání se stavem evidence právních vztahů							
												Díl přechází z pozemku označeného v		Číslo listu vlastnictví	Výměra dílu			Označení dílu
	ha	m²		Způsob využití		ha	m²		Způsob využití	Způsob využití		katastru nemovitostí	dřívější poz. evidenci		ha	m²		
445/1		10	15	ostat. pl. / ostat. komunikace	445/1		9	62	ostat. pl. / ostat.komunikace		0	445/1		10001		9	62	
					445/5			38	ostat. pl. / jiná plocha		0	445/1		10001			28	a
												451		10001			10	b
																	38	
					445/6			25	ostat. pl. / jiná plocha		0	445/1		10001			25	
451		31	57	ostat. pl. / ostat. komunikace	451		31	47	ostat. pl. / ostat.komunikace		0	451		10001		31	47	
		41	72				41	72										

Seznam souřadnic (S-JTSK):

Souřadnice pro zápis do KN

Číslo bodu	Y	X	kk	Poznámka
1070-80	747962.19	1035639.30	8	
1235-112	747987.13	1035610.21	8	
1235-113	747985.75	1035616.76	8	
1377-16	747979.34	1035630.25	8	
1445-1776	747990.70	1035602.31	8	
1445-1878	747974.41	1035627.61	8	
1	747971.97	1035630.41	3	
2	747973.25	1035631.42	3	
3	747976.31	1035628.63	8	
4	747977.71	1035627.36	3	
5	747984.59	1035620.29	3	
6	747986.66	1035612.46	3	
7	747989.76	1035613.11	3	
8	747990.71	1035608.87	3	
9	747991.30	1035607.74	3	
10	747991.53	1035607.28	3	
11	747992.51	1035602.73	3	

GEOMETRICKÝ PLÁN
pro
rozdělení pozemku

Geometrický plán ověřil úředně oprávněný zeměměřický inženýr

Jméno, příjmení: Ing. Martin Appelt

Číslo položky seznamu úředně oprávněných zeměměřických inženýrů: 1814/99

Dne: Číslo:

Náležitostmi a přesností odpovídá právním předpisům.

Stejnopis ověřil úředně oprávněný zeměměřický inženýr:

Jméno, příjmení:

Číslo položky seznamu úředně oprávněných zeměměřických inženýrů

Dne: Číslo:

Tento stejnopis odpovídá geometrickému plánu v elektronické podobě uloženému v dokumentaci katastrálního úřadu.

Vyhotovitel: Ing. Martin Appelt, Plojharova 1894/3, 162 00 Praha 6

Číslo plánu: 1861-2/2022

Okres: Praha-západ

Obec: Statenice

Kat. území: Statenice

Mapový list: Kralupy nad Vltavou 9-7/44

Dosavadním vlastníkům pozemků byla poskytnuta možnost seznámit se v terénu s průběhem navrhovaných nových hranic, které byly označeny předepsaným způsobem:

Katastrální úřad souhlasí s očíslováním parcel.

Ověření stejnopisu geometrického plánu v listinné podobě.

Podklady pro zasedání Zastupitelstva obce

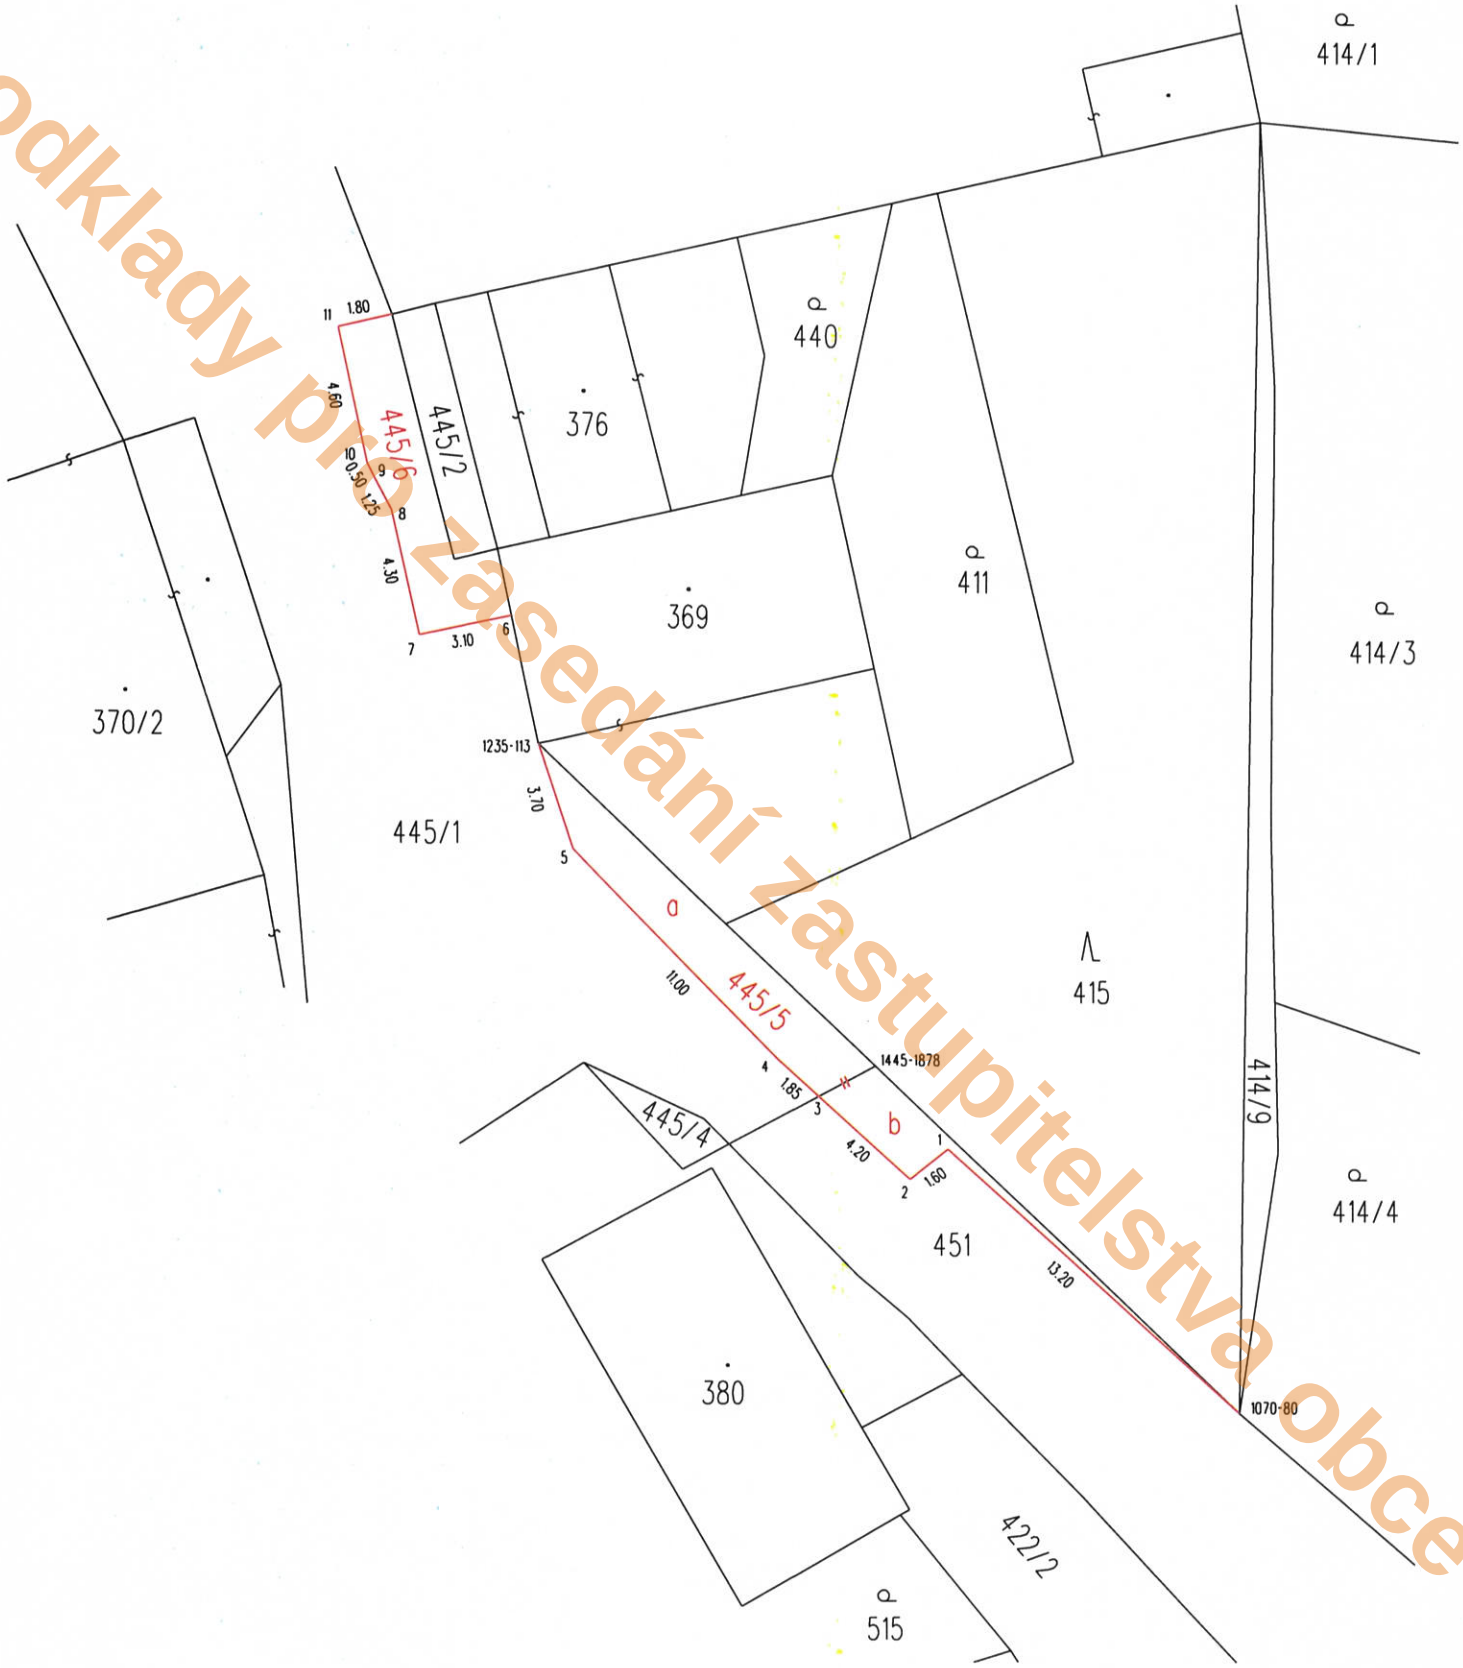

Podklady pro zasedání zastupitelstva obce