


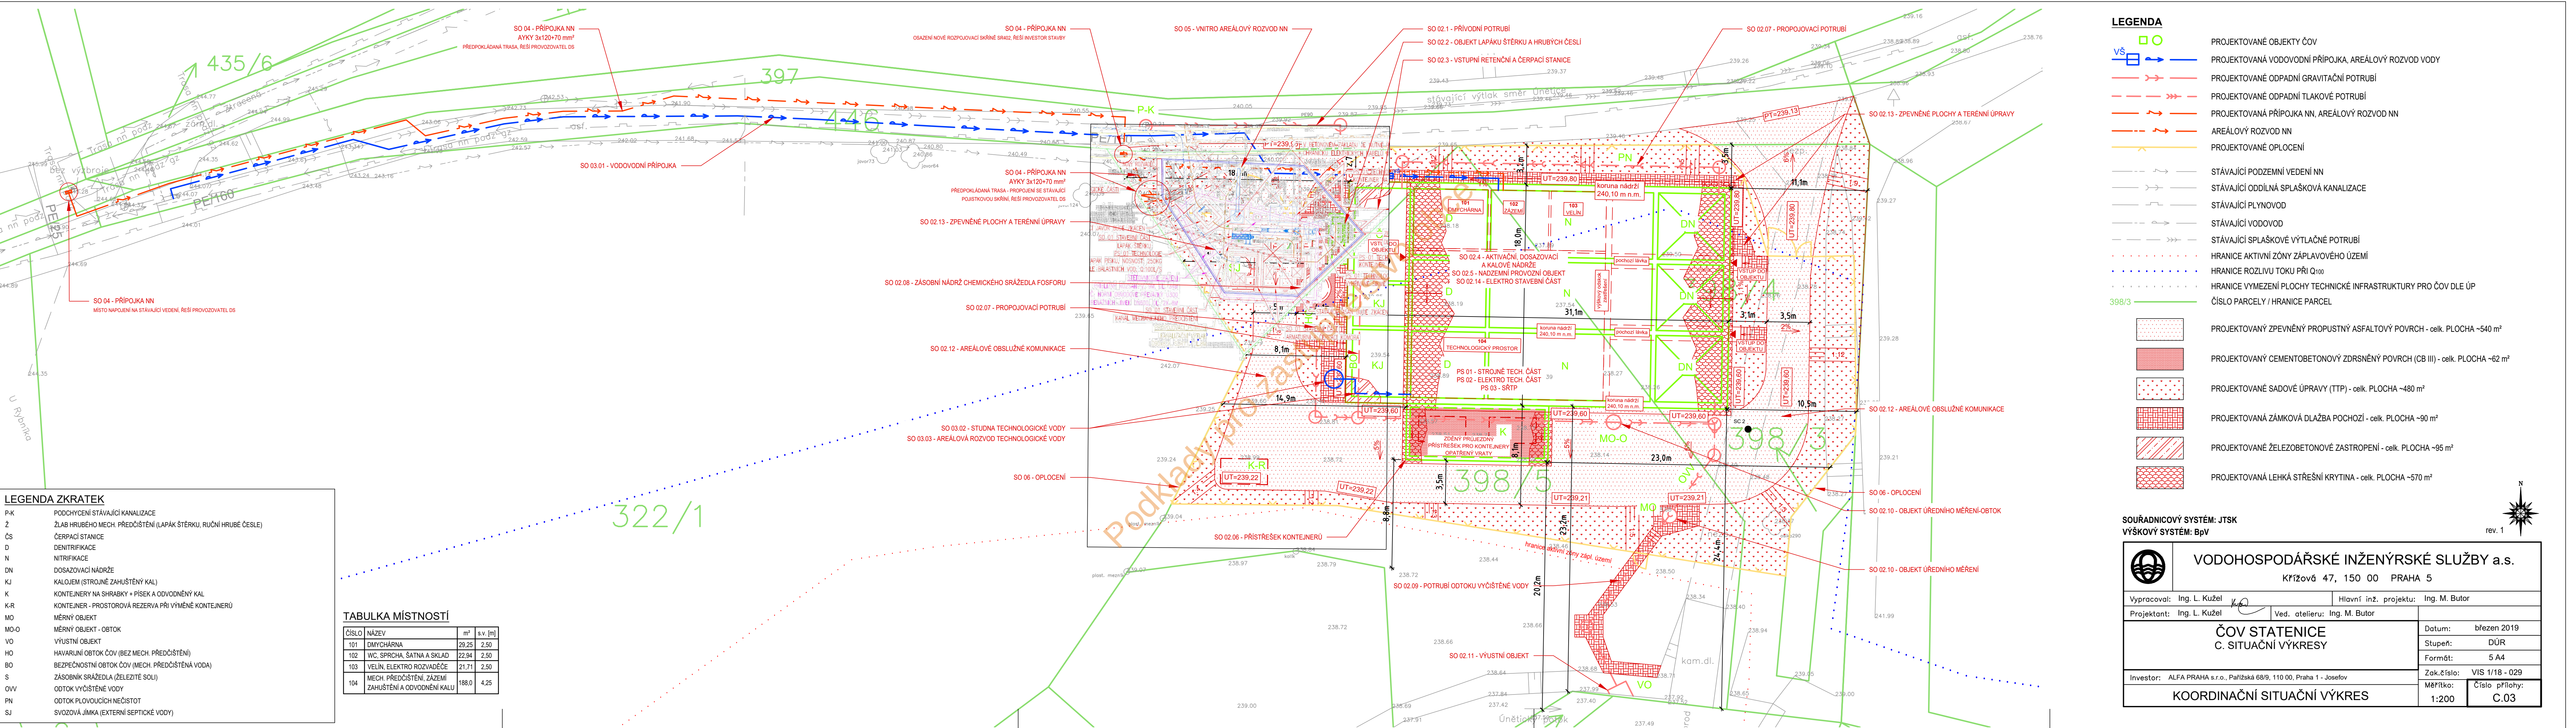

LEGENDA ZKRATEK

P-K	PODCHYČENÍ STÁVAJÍCÍ KANALIZACE
Ž	ŽLAB HRUBÉHO MECH. PŘEDČIŠTĚNÍ (LAPÁK ŠTĚRKU, RUČNÍ HRUBÉ ČESLE)
ČS	ČERPAČÍ STANICE
D	DENITRIFIKACE
DN	DOSAZOVACÍ NÁDRŽE
KJ	KALOJEM (STROJNĚ ZAHUŠTĚNÝ KAL)
K	KONTEJNERY NA SHRABKY + PÍSEK A ODVODNĚNÝ KAL
K-R	KONTEJNER - PROSTOROVÁ REZERVA PŘI VÝMĚNĚ KONTEJNERŮ
MO	MĚRNÝ OBJEKT
MO-O	MĚRNÝ OBJEKT - OBTOK
VO	VÝUSTNÍ OBJEKT
HO	HAVARIJNÍ OBTOK ČOV (BEZ MECH. PŘEDČIŠTĚNÍ)
BO	BEZPEČNOSTNÍ OBTOK ČOV (MECH. PŘEDČIŠTĚNÁ VODA)
S	ZÁSOBNÍK SRAŽEDLA (ŽELEZITÉ SOLI)
OVV	ODTOK VYČIŠTĚNÉ VODY
PN	ODTOK PLOVOUCÍCH NEČISTOT
SJ	SVOZOVÁ JÍMKA (EXTERNÍ SEPTICKÉ VODY)

TABULKA MÍSTNOSTÍ

ČÍSLO	NÁZEV	m²	s.v. [m]
101	DMYCHÁRNA	29,25	2,50
102	WC, SPRCHA, ŠATNA A SKLAD	22,94	2,50
103	VELÍN, ELEKTRO ROZVADĚČE	21,71	2,50
104	MECH. PŘEDČIŠTĚNÍ, ZÁZEMÍ ZAHUŠTĚNÍ A ODVODNĚNÍ KALU	188,0	4,25

LEGENDA

	PROJEKTOVANÉ OBJEKTY ČOV
	PROJEKTOVANÁ VODOVODNÍ PŘÍPOJKA, AREÁLOVÝ ROZVOD VODY
	PROJEKTOVANÉ ODPADNÍ GRAVITAČNÍ POTRUBÍ
	PROJEKTOVANÉ ODPADNÍ TLAKOVÉ POTRUBÍ
	PROJEKTOVANÁ PŘÍPOJKA NN, AREÁLOVÝ ROZVOD NN
	AREÁLOVÝ ROZVOD NN
	PROJEKTOVANÉ OPLOCENÍ
	STÁVAJÍCÍ PODZEMNÍ VEDENÍ NN
	STÁVAJÍCÍ ODDÍLNÁ SPLAŠKOVÁ KANALIZACE
	STÁVAJÍCÍ PLYNOVOD
	STÁVAJÍCÍ VODOVOD
	STÁVAJÍCÍ SPLAŠKOVÉ VÝTLAČNÉ POTRUBÍ
	HRANICE AKTIVNÍ ZÓNY ZÁPLAVOVÉHO ÚZEMÍ
	HRANICE ROZLIVU TOKU PŘI Q100
	HRANICE VYMEZENÍ PLOCHY TECHNICKÉ INFRASTRUKTURY PRO ČOV DLE ÚP
	ČÍSLO PARCELE / HRANICE PARCEL
	PROJEKTOVANÝ ZPEVNĚNÝ PROPUSTNÝ ASFALTOVÝ POVRCH - celk. PLOCHA ~540 m²
	PROJEKTOVANÝ CEMENTOBETONOVÝ ZDRSNĚNÝ POVRCH (CB III) - celk. PLOCHA ~62 m²
	PROJEKTOVANÉ SADOVÉ ÚPRAVY (TTP) - celk. PLOCHA ~480 m²
	PROJEKTOVANÁ ZÁMKOVÁ DLAŽBA POCHOZÍ - celk. PLOCHA ~90 m²
	PROJEKTOVANÉ ŽELEZOBETONOVÉ ZASTROPENÍ - celk. PLOCHA ~95 m²
	PROJEKTOVANÁ LEHKÁ STŘEŠNÍ KRYTINA - celk. PLOCHA ~570 m²

SOŘADNICOVÝ SYSTÉM: JTSK
VÝŠKOVÝ SYSTÉM: BpV

	VODOHOSPODÁŘSKÉ INŽENÝRSKÉ SLUŽBY a.s. Křížová 47, 150 00 PRAHA 5
Vypracoval: Ing. L. Kužel	Hlavní inž. projektu: Ing. M. Butor
Projektant: Ing. L. Kužel	Ved. atelieru: Ing. M. Butor
ČOV STANICE C. SITUAČNÍ VÝKRESY	
Datum: březen 2019	
Stupeň: DŮR	
Formát: 5 A4	
Investor: ALFA PRAHA s.r.o., Pařížská 68/9, 110 00, Praha 1 - Josefov	Zak. číslo: VIS 1/18 - 029
Měřtko: Číslo přílohy: 1:200 C.03	
KOORDINAČNÍ SITUAČNÍ VÝKRES	

rev. 1