



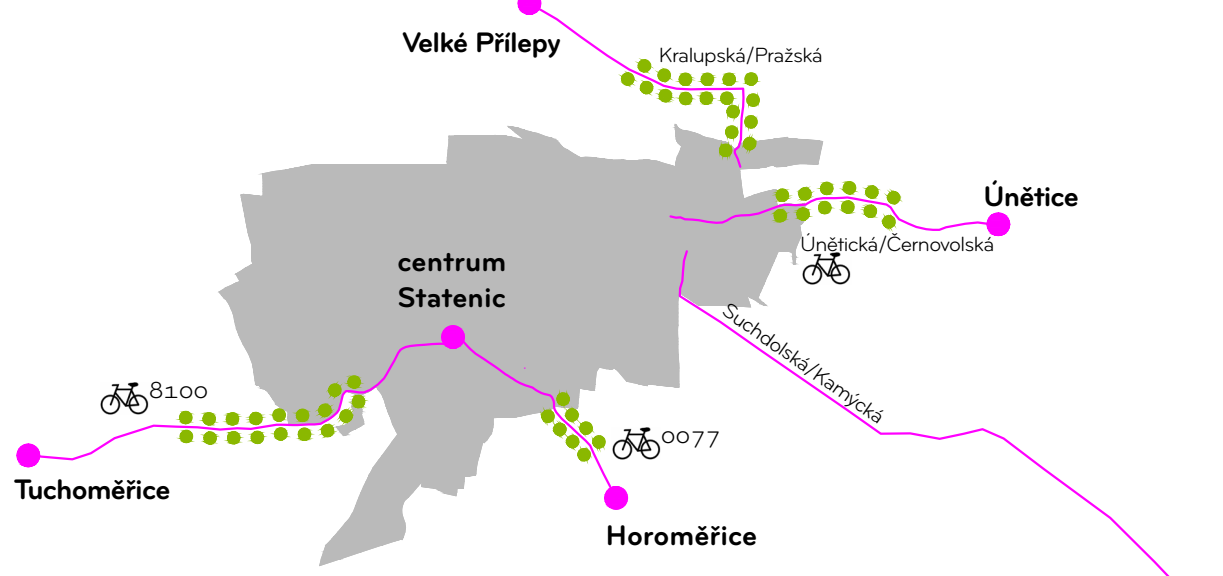

#### širší vztahy - aleje podél cest do sousedních sídel

Zlepšením kvality krajiny chceme vstoupit i do extravilánu obce Státnice, který je jejími obyvateli také využíván. Jedná se především o výsadbu doprovodných alejí cyklostezek a pěších tras nebo i komunikací, které poskytnou pocestným stín, případně opět i ovoce. Tyto výsadby úspěšně realizujeme z dotačních programů OP2P, které lze využít i zde.

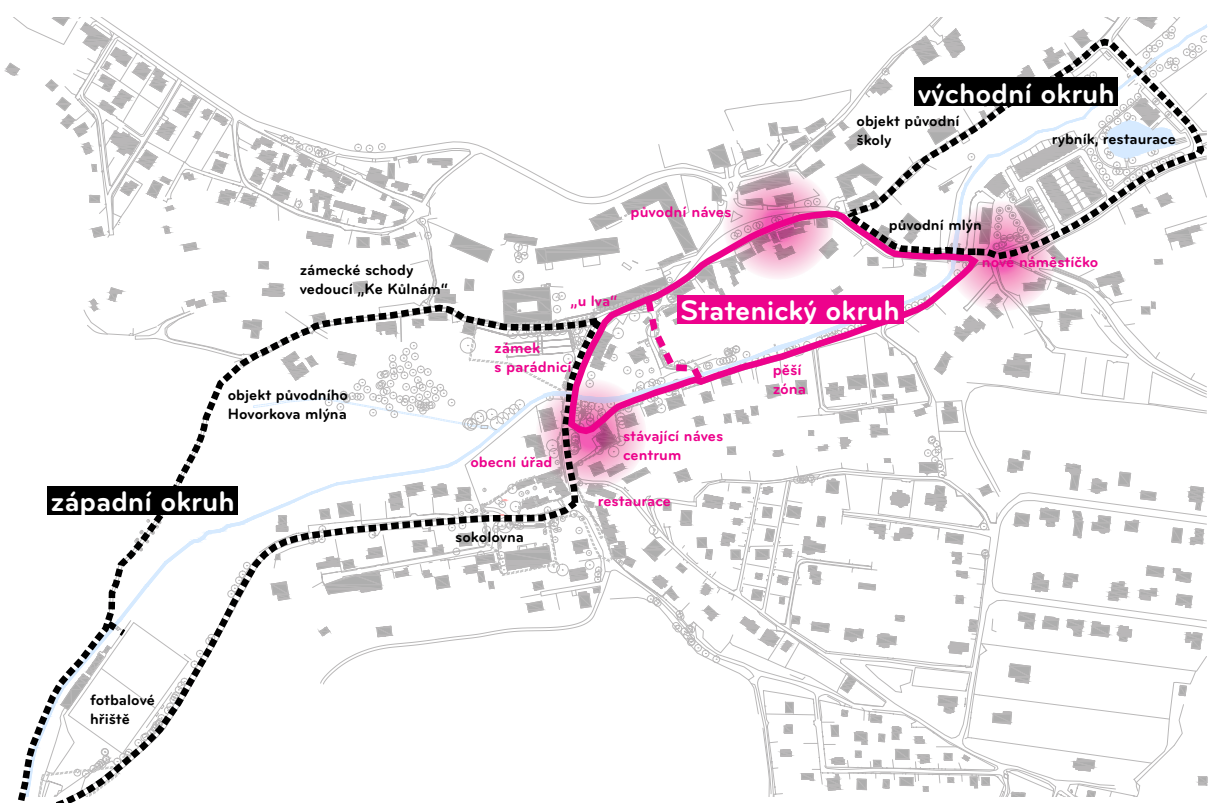

#### Státnický okruh


Státnice jsou polycentrickou obcí se třemi stávajícími či zaniklými ohnisky. Původní náves ve spojení se zámečným areálem – čekající na společné zvláštní, dnešní centrum obce a nové náměstíčko u obytného souboru. V návaznosti na tok potoka, historickou strukturu a přiléhající okolí lze ve Státnicích pozorovat 3 provázané základní pěší okruhy:

„západní“ – propojuje náves, hřiště, parádnici  
„východní“ – propojuje náměstíčko, rybník s restaurací, starou školu  
„Státnický okruh“ – trasa propojující 3 epicentra obce – stávající centrum/náves, „pěší zónu“, původní náves a nové náměstíčko



#### koncepce ztvárnění veřejného prostoru centra a Státnického okruhu

Koncepci úprav veřejného prostoru definuje kreativní práce se stávajícími charakteristickými prvky a jejich citlivé rozvíjení současným jazykem v prostorech centra obce a Státnického okruhu.  
**1. Zidky** – prostupují díky výrazné morfologii takřka celým historickým jádrem. Motiv dále rozvíjíme a pasujeme na jednotlivé elementy prostoru  
**2. Zelené lemy v uličním profilu** – zjemňují tvrdé struktury zpevněných ploch, měkké rozhraní a navození venkovského charakteru místa, materiálová organizace prostoru, vodo hospodářské benefity, zlepšuje mikroklima,  
**3. společný (ale bezpečný) prostor pro chodce, automobily a cyklisty na jedné výškové úrovni** – pohyb organizují materiály, zelené lemy a zklidňující opatření

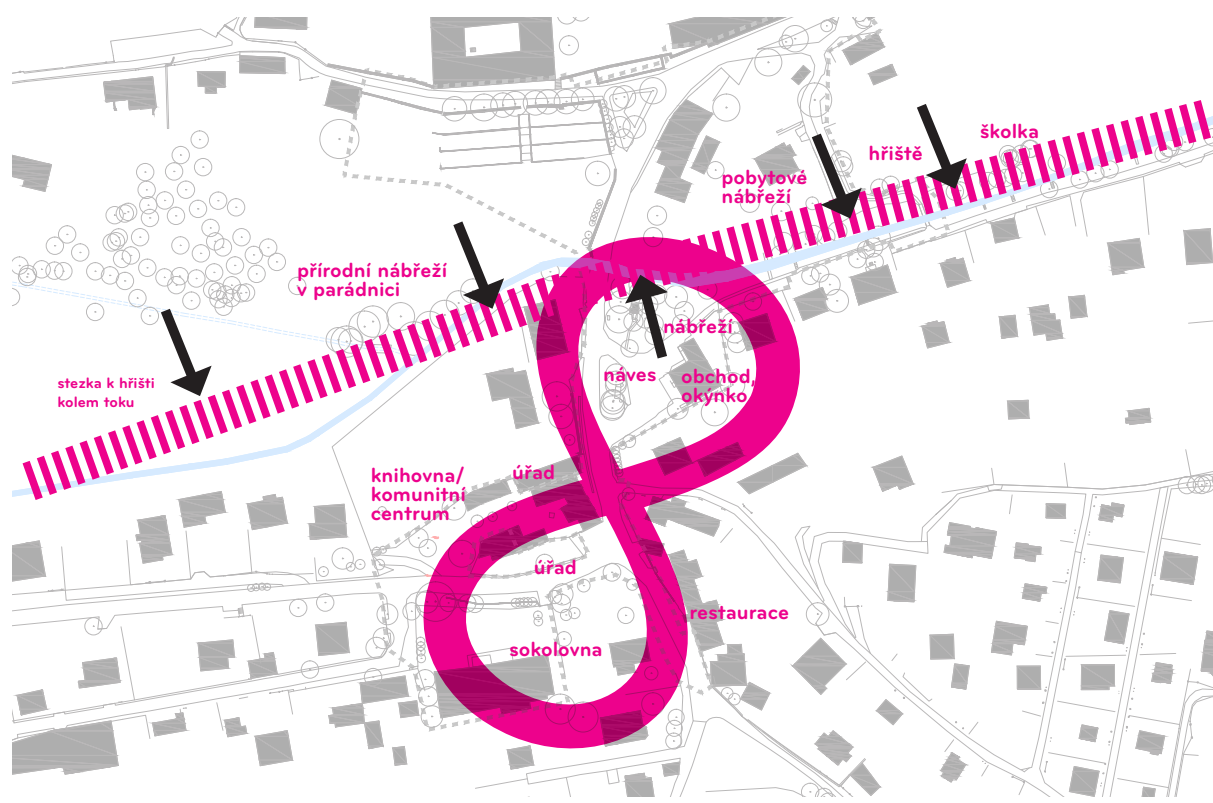


#### ústřední prostory centra = centrální mikrookruh + břehy potoka

Posilování stávající a koncentrace nové energie, iniciace veřejného života v prostoru skrze stavební a programová opatření. Aktivita na denní, jednorázové i déle trvající bázi.  
**Centrální mikrookruh** –  
- Náves představuje hlavní dějiště společenského života obce – otevřená platforma s minimem překážek připravená pro různorodé akce (trhy, májka, stromek jarmarky, ...)  
- Obecní dvorek – chráněný komunitní prostor s přiléhajícími oživujícími provozy  
- Sokol s předprostorem + restaurace  
**Břehy Únětického potoka + koupací biotop**  
Vytváření existence potoka skrze pobytové nábreží. Potok skrze sérii menších či větších zásahů (na sobě nezávislých) zapojen do života obce.

#### Situace širších vztahů - 1:1000

- etapizace**  
samostatné etapy a jejich subfáze (bez uvádění časové posloupnosti):
- nvs - náves**  
náves, obchod, okýnko, zastávka/pavilon, nábreží, vstup do úřadu, povrchy
  - náb - nábreží**  
lávky, stezka podél potoka, posedavé paluby, hřiště
  - dvr - obecní dvorek**  
budova obecního úřadu, knihovna/komunitní centrum, přístřešek/altán, povrchy
  - sok - sokolovna + předprostor**  
rekonstrukce sokolovny = sál, úprava předprostoru, jezdecké schody, zidky
  - lev - plácek u pomníku**  
2 lipy, povrchy, parkovací stání, optimalizace výjezdu ze zástavby na ulici Státnická
  - mea - meandr + biotop**  
stezka v trávě podél meandru Únětického potoka, prosek kolem koryta, biotop koupání, túrky
  - par - parádnice**  
parádnice - „piknikino“, ovocný sad, multifunkční zpevněný povrch pod poslední kaskádou
  - res - úprava ulice Pod Punčochou**  
povrchy kolem restaurace
  - bus - točna v pozici A**  
obrátiště se vsakovacím poldrem a odtokem do nové dešťové kanalizace
  - pěš - pěší zóna**  
pláčky u potoka, schody, lavice
  - ško - školka**  
objekt školky, zahrada, příjezd
  - mst - rekonstrukce mostu**

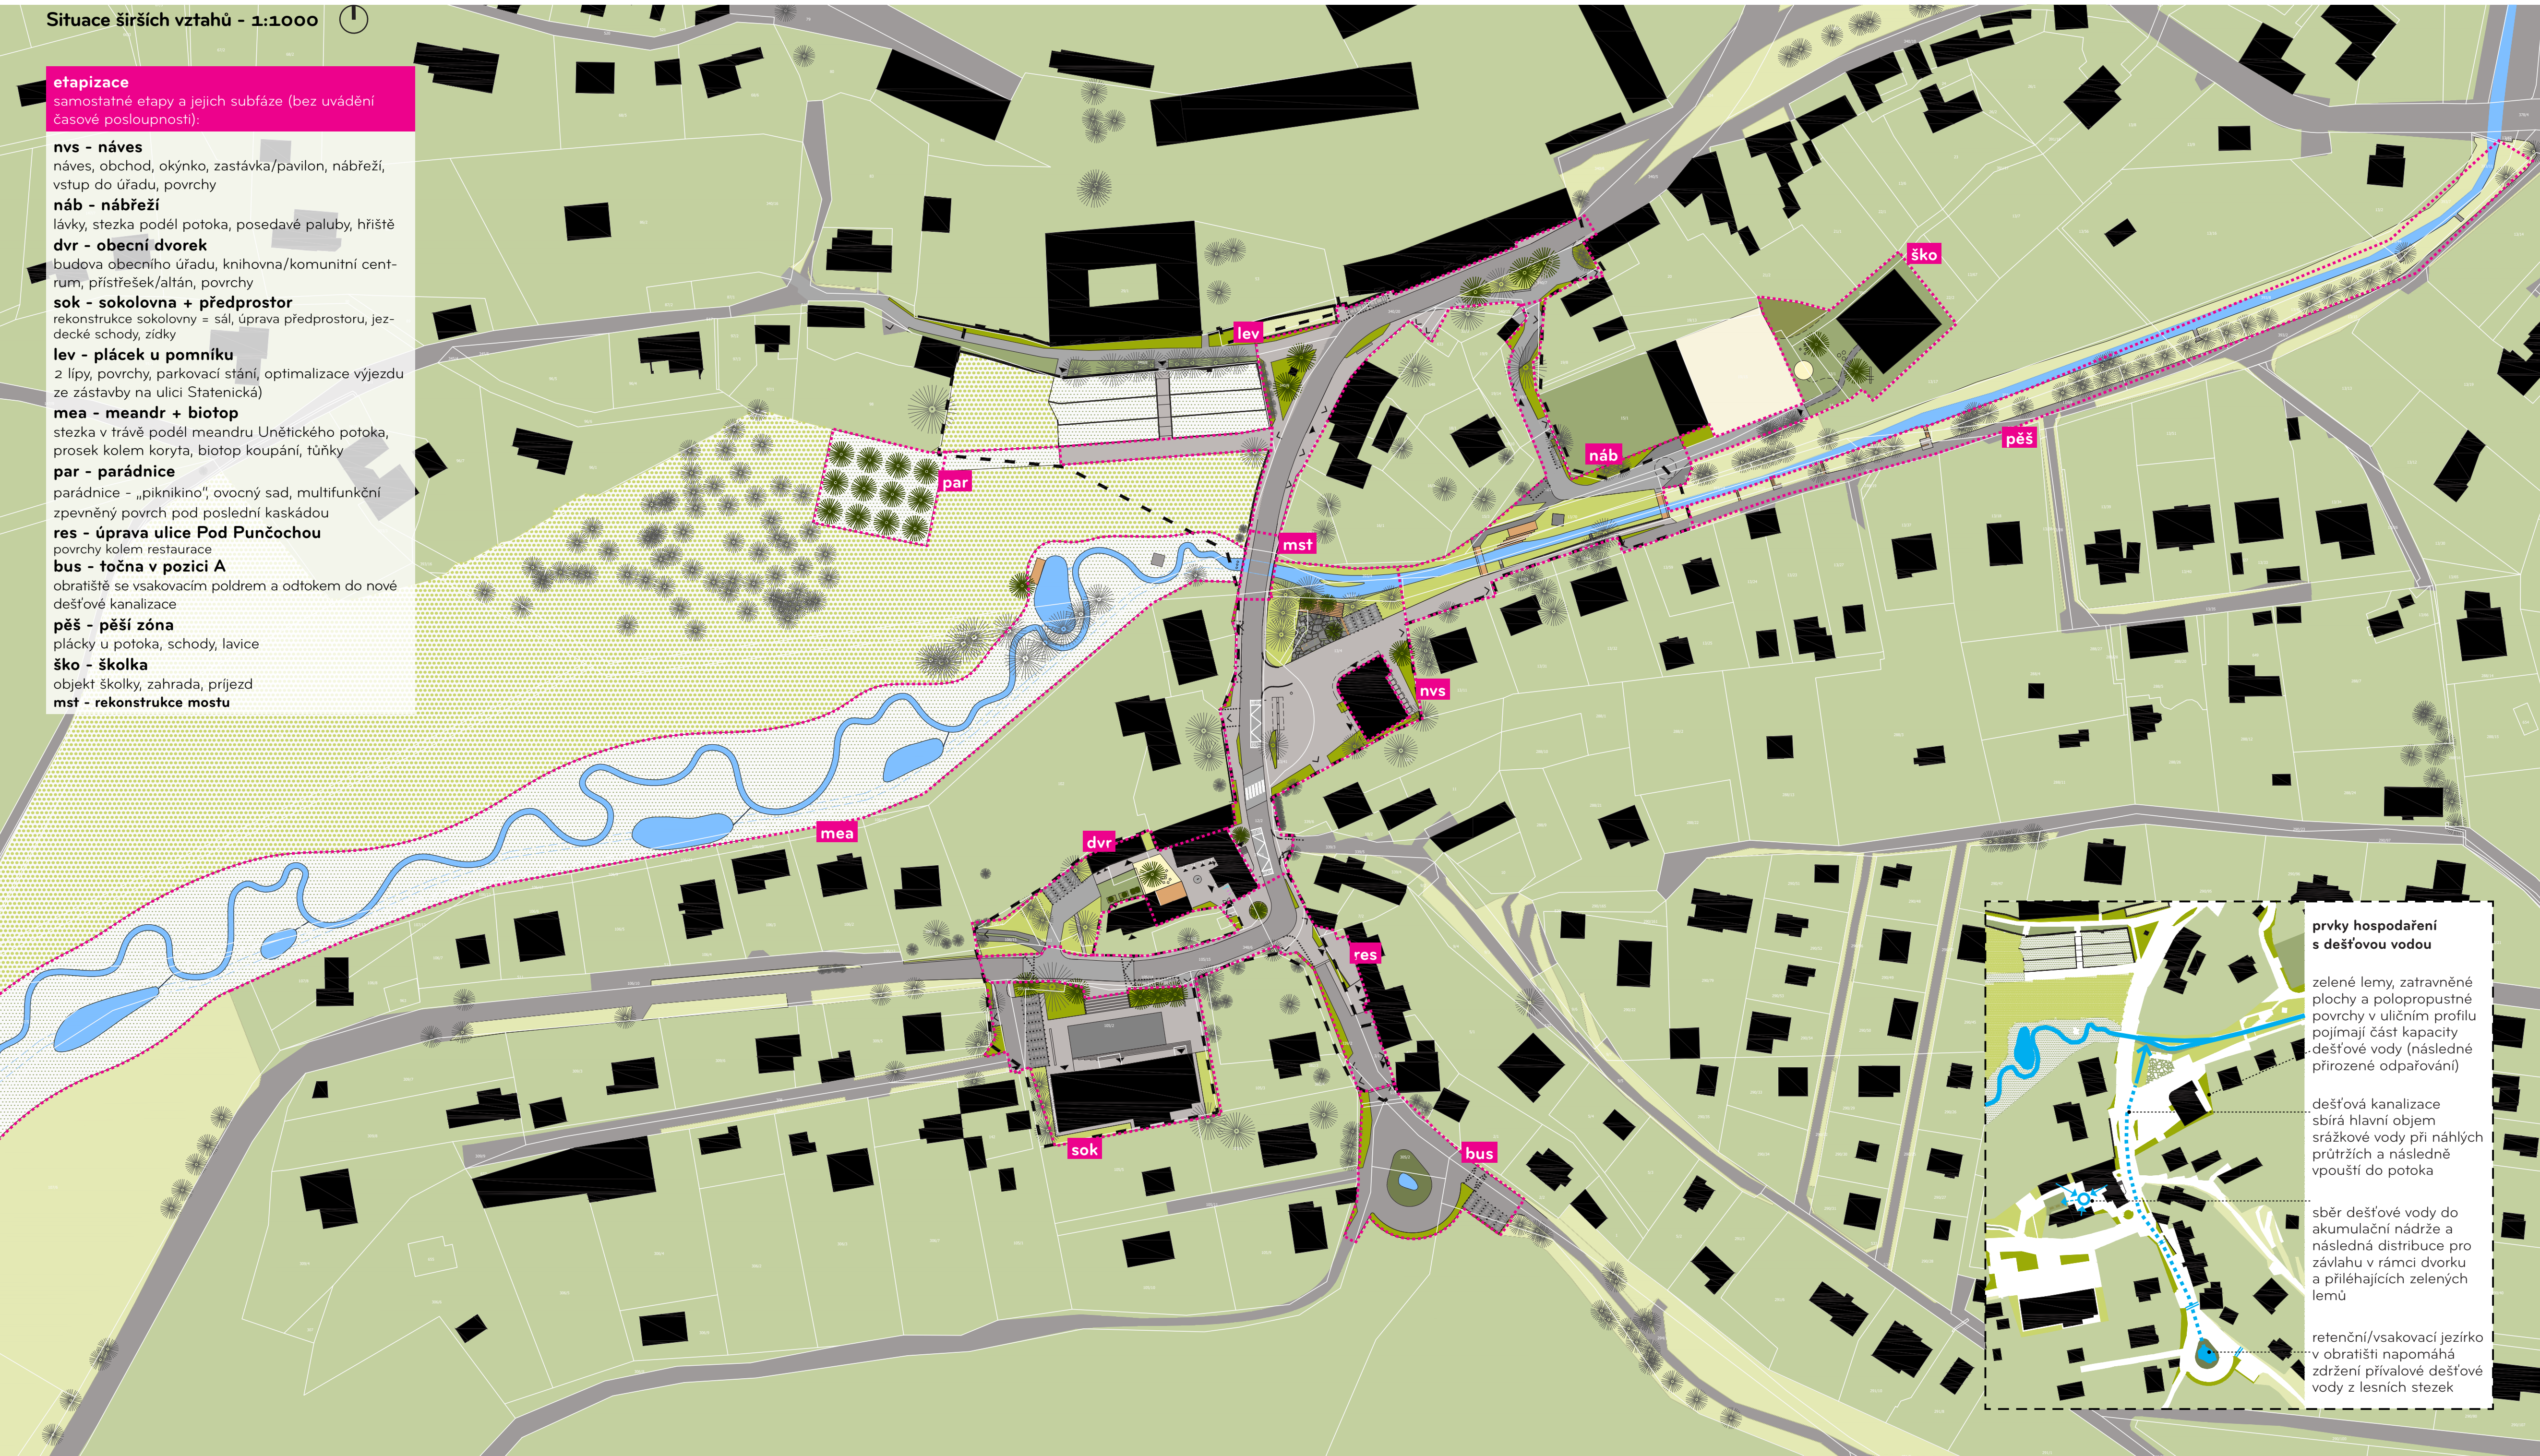

- prvky hospodaření s dešťovou vodou**
- zelené lemy, zatravněné plochy a polopropustné povrchy v uličním profilu pojmají část kapacity dešťové vody (následně přirozeně odpařování)
  - dešťová kanalizace sbírá hlavní objem srážkové vody při náhlých průtích a následně vypouští do potoka
  - sběr dešťové vody do akumulací nádrží a následná distribuce pro závlahu v rámci dvorů a přiléhajících zelených lemmů
  - retenční/vsakovací jezírko v obraťšti napomáhá zdržení přívlové dešťové vody z lesních stezek



Materiály povrchů

01 dlažba žulový odsek s příměsí opuky



02 žulová dlažba 10x10



03 šlapáky v trávě



04 asfalt



05 beton litý s prořiznutým rastrem spar



06 masivní trámy vsazené v terénu terén



07 dřevo obklad obchodu



08 mlat



09 tráva sekaná



10 tráva nesezaná



1.1 zelené lemy



1.2 vegetace vodomilná



1.3 bylinkový záhon



1.4 kamenné zidky



Organizace pohybu v nejužších místech

AA rozšíření stezky mezi pěší zónou a návsi



1.60 m

BB upravený profil mostu



1.75 m

5.50 m

1.05 m

CC profil mezi sokolovnou a OÚ



1.20 m

5.50 m


1.25 m

legenda


- hranice řešeného území
- řez
- ▶ > vstup, vjezd




Situace výřez - 1:500

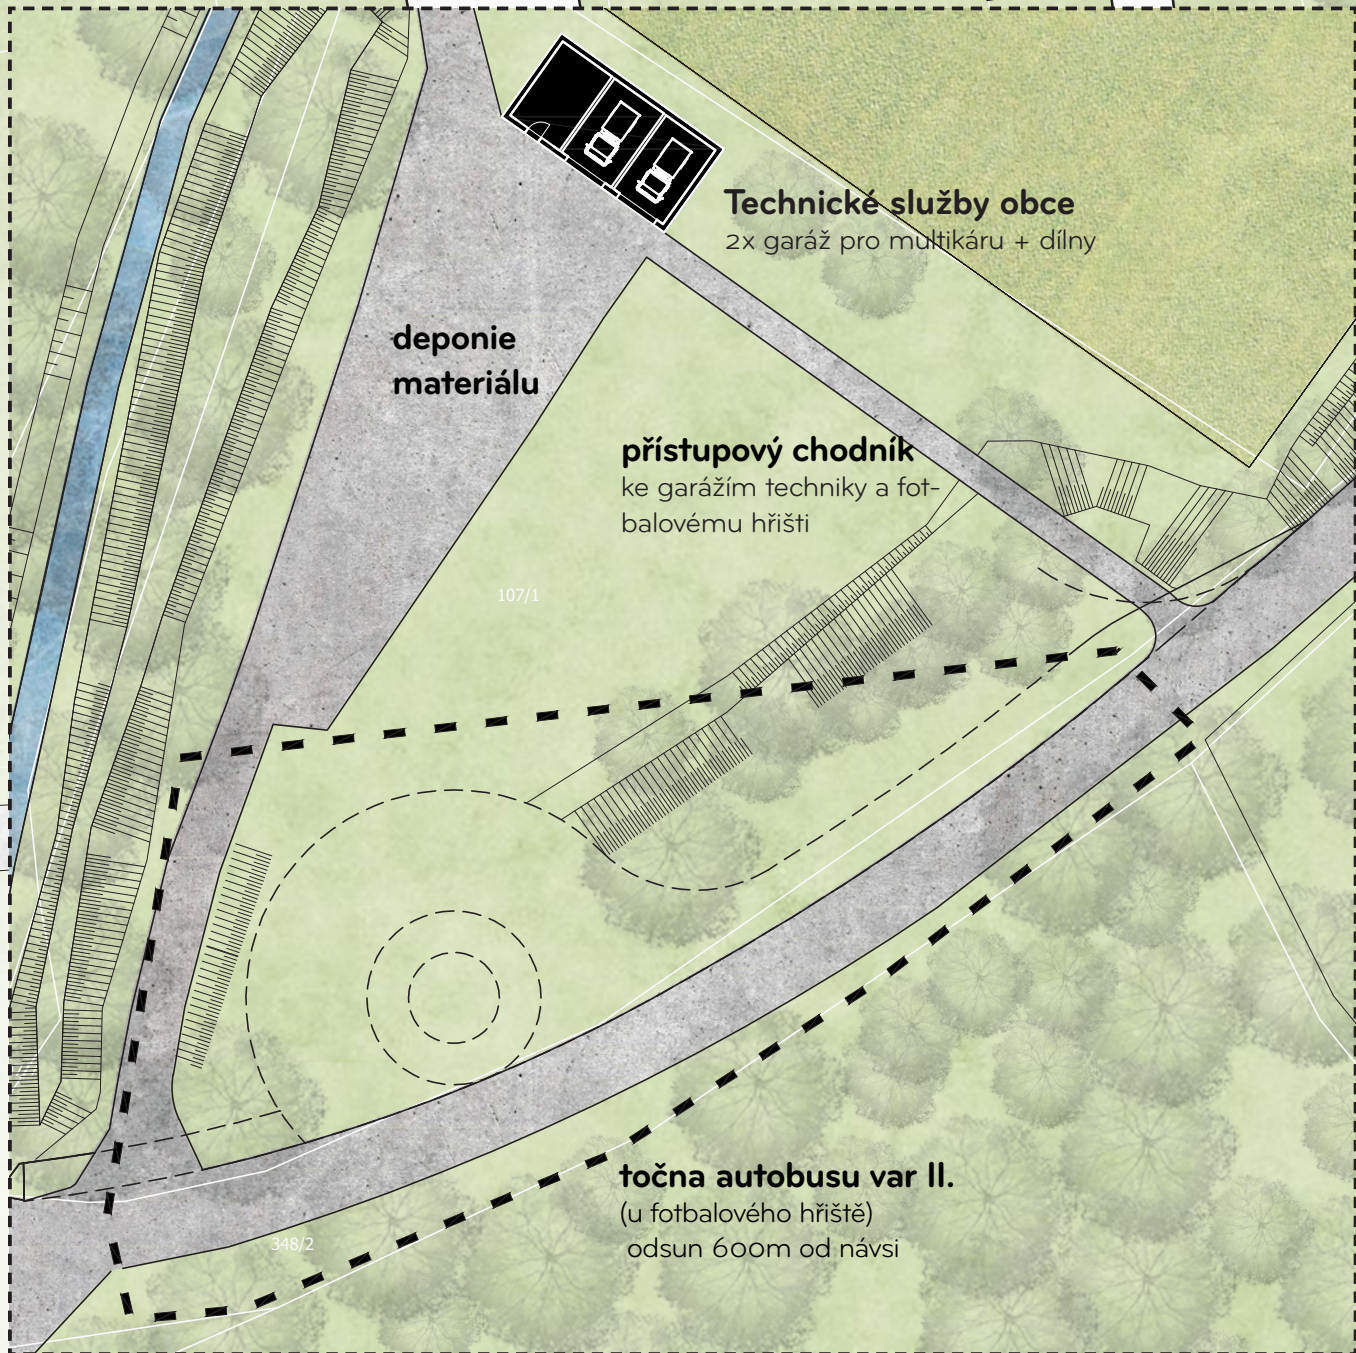


Det 01 - předprostor sokolovny

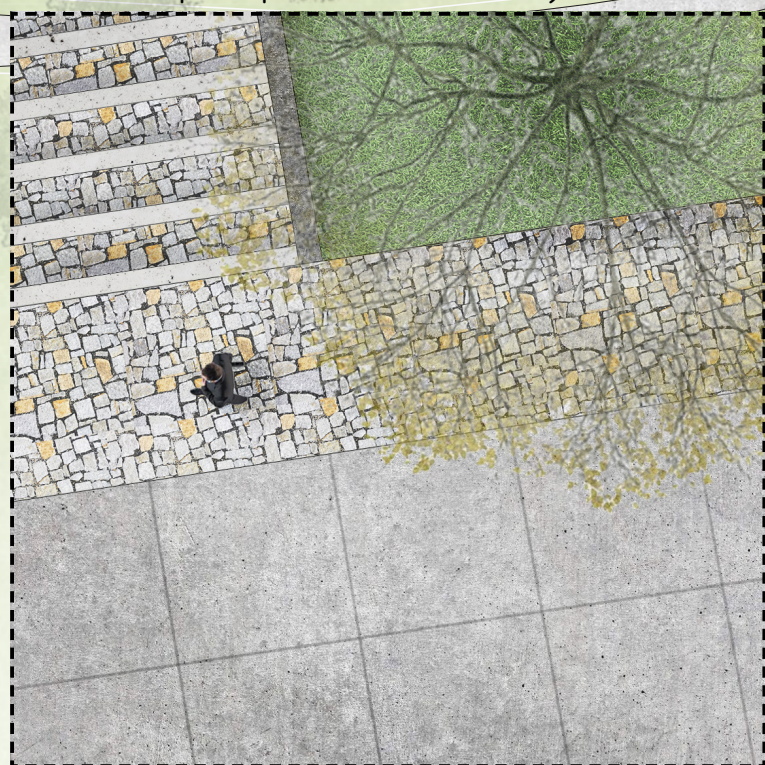


Det 02 - pobytové nábreží

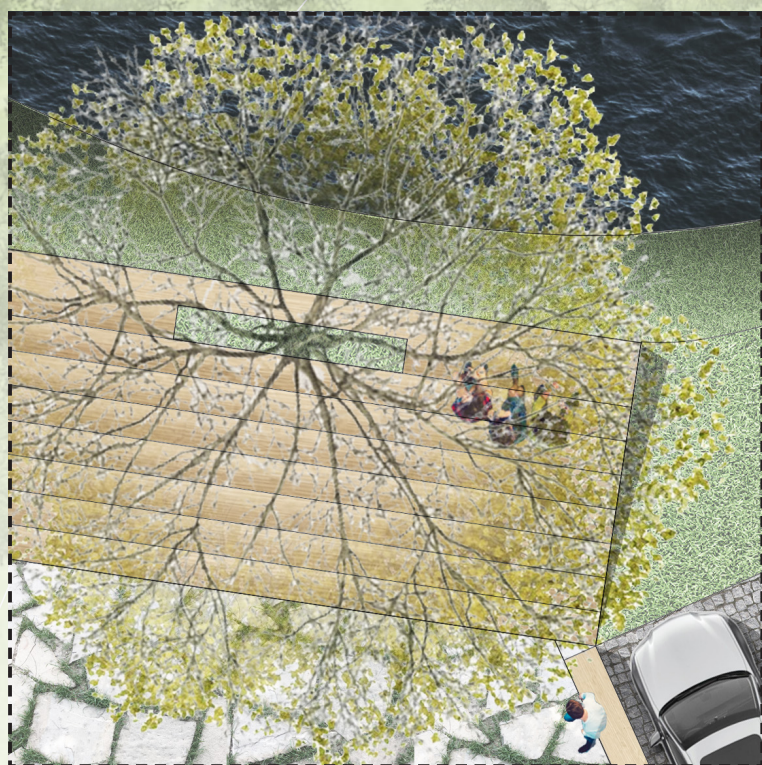

Det 03 - rozhraní povrchů

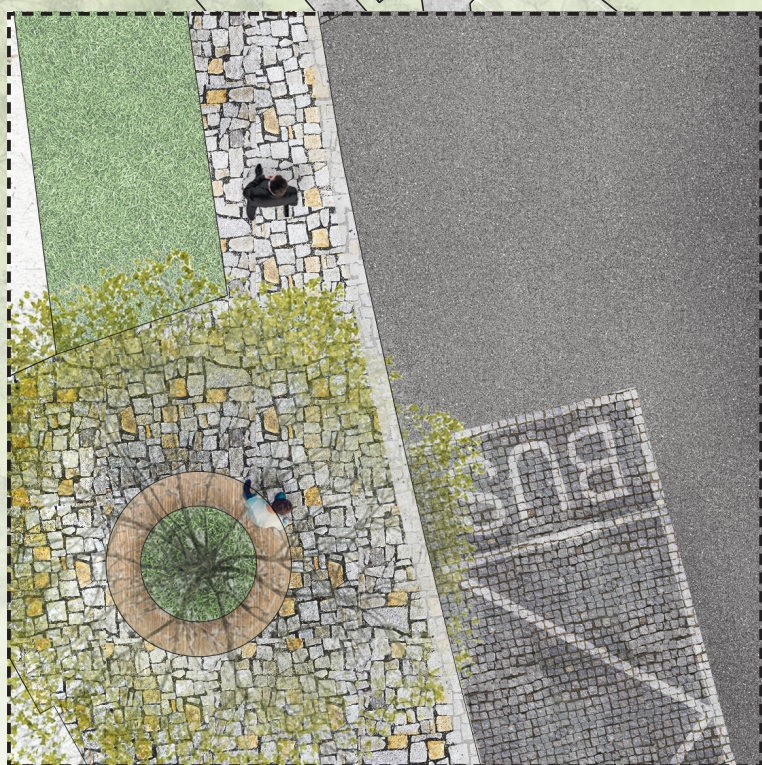

Det 04 - pěší zóna - charaktery plácku

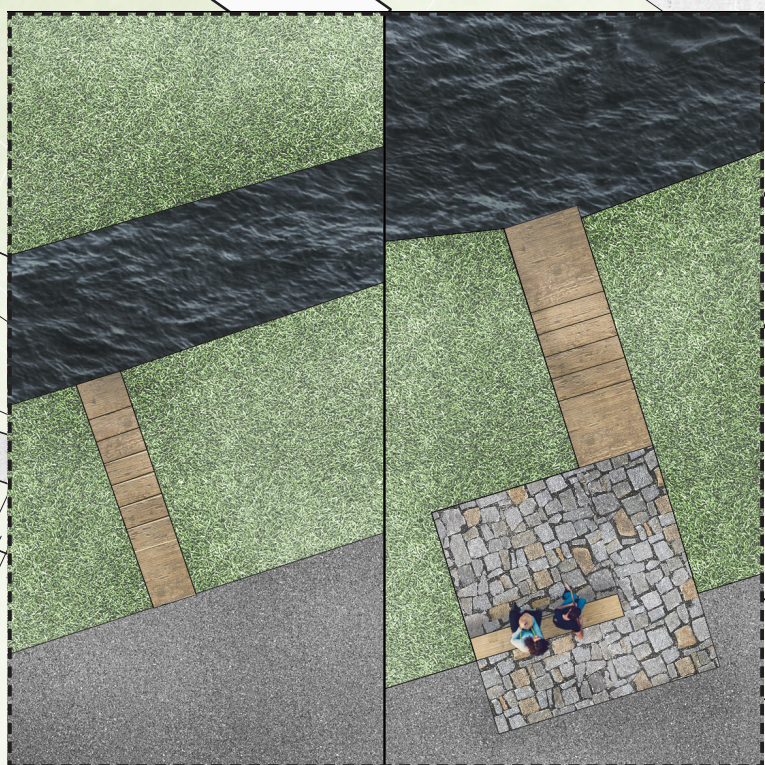






návés s nárožním okénkem a pohledem na autobusový přístřešek




nový vstup do obecního úřadu - s autobusovou zastávkou a průhledem do multifunkčního sálu

Dispozičně - prostorové schéma budov areálu OÚ - 1:500


1.np

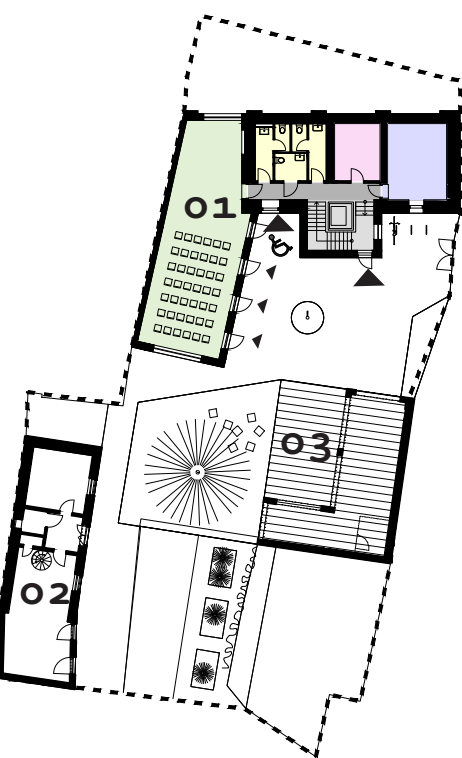

2.np

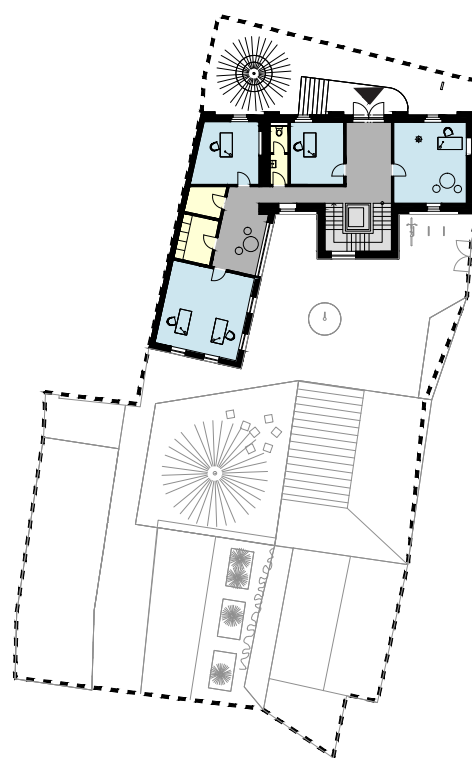

3.np

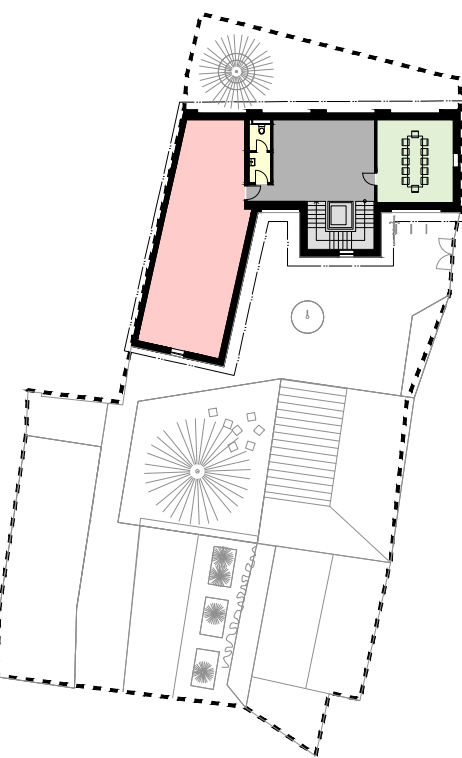

01 Obecní úřad

|                                       |                       |
|---------------------------------------|-----------------------|
| kanceláře                             | 87,89 m <sup>2</sup>  |
| sál, zasedací místnost                | 105,56 m <sup>2</sup> |
| sociální zázemí                       | 39,16 m <sup>2</sup>  |
| chodby, odpočinkové prostory          | 85,41 m <sup>2</sup>  |
| vertikální komunikace                 | 43,36 m <sup>2</sup>  |
| archiv                                | 16,69 m <sup>2</sup>  |
| serverovna                            | 11,31 m <sup>2</sup>  |
| rezerva (dětská skupina, kroužky....) | 78,92 m <sup>2</sup>  |

02 Knihovna

03 Přístřešek / Altán



obecní dvůrek - obývací vesnice



biotop - koupání ve vlnném meandru