




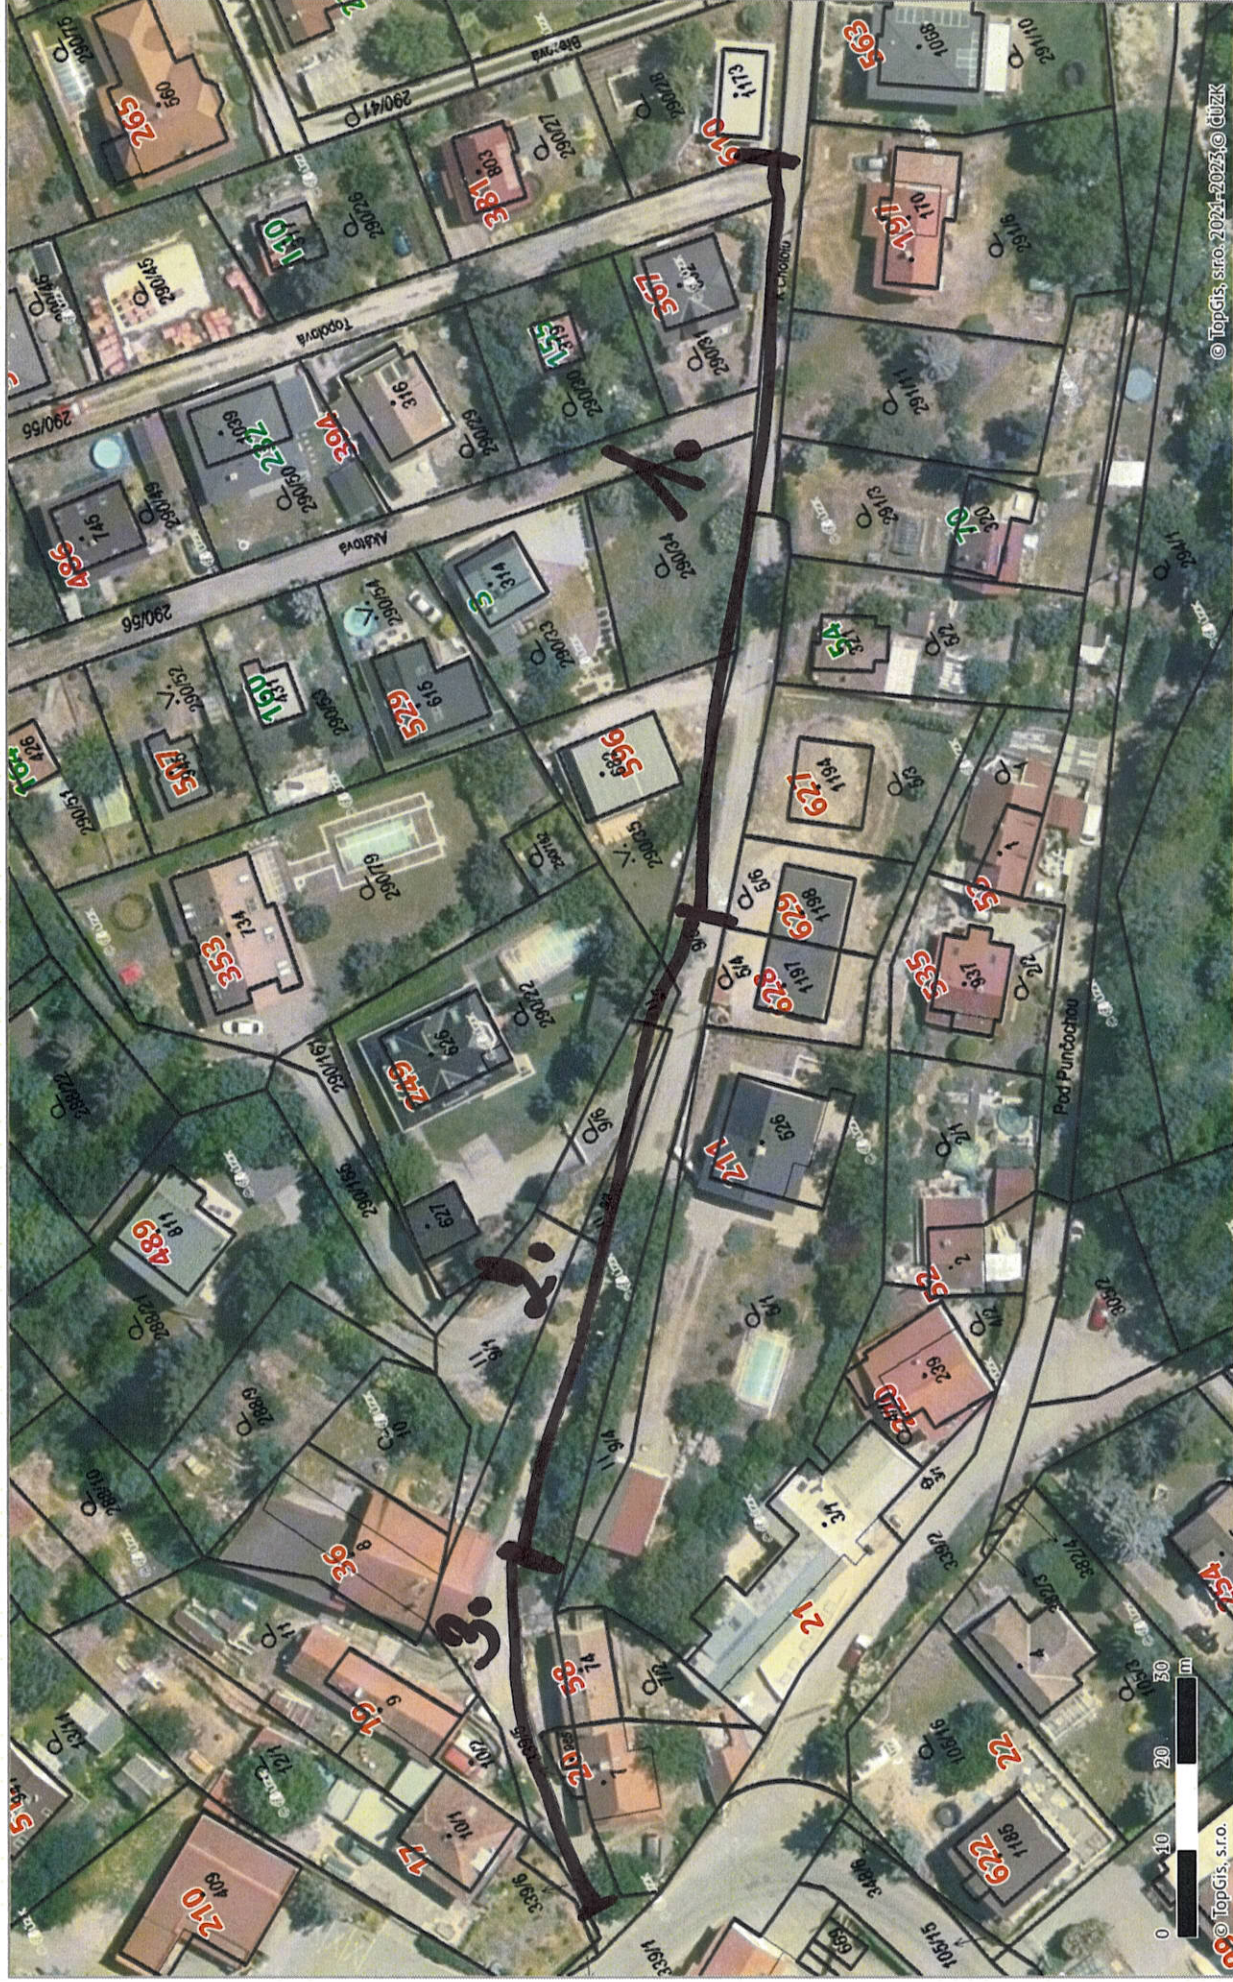

Inž. sítě

Stávající telefonní kabel zam.

Stávající vodovod

Stávající kanalizace

Legenda

Stávající PB

Stávající AES 4x120

Stávající svodiče přepětí

Stávající uzemnění

Stávající přípojková skříň

Stávající uzemnění

Stávající rozpojovací skříň

Stávající AYKY 3x240+120

Stávající AYKY 3x120+70

Stávající AYKY 4x70

Stávající svahy

Stávající vjezdy

Stávající značka

Stávající budovy

Stávající oplocení

Stávající komunikace

Stávající stromokř

Nový AYKY 3x240+120

Nový přípojkový skříň

Nový rozpojovací skříň

Nový uzemnění

Nová kabelová chránící protlak/žlab

Demontáž PB


Demontáž vedení AYKYz

Demontáž AES

Demontáž příj. skříň

Demontáž AYKY 4x16

Pozemky zasažené stavbou

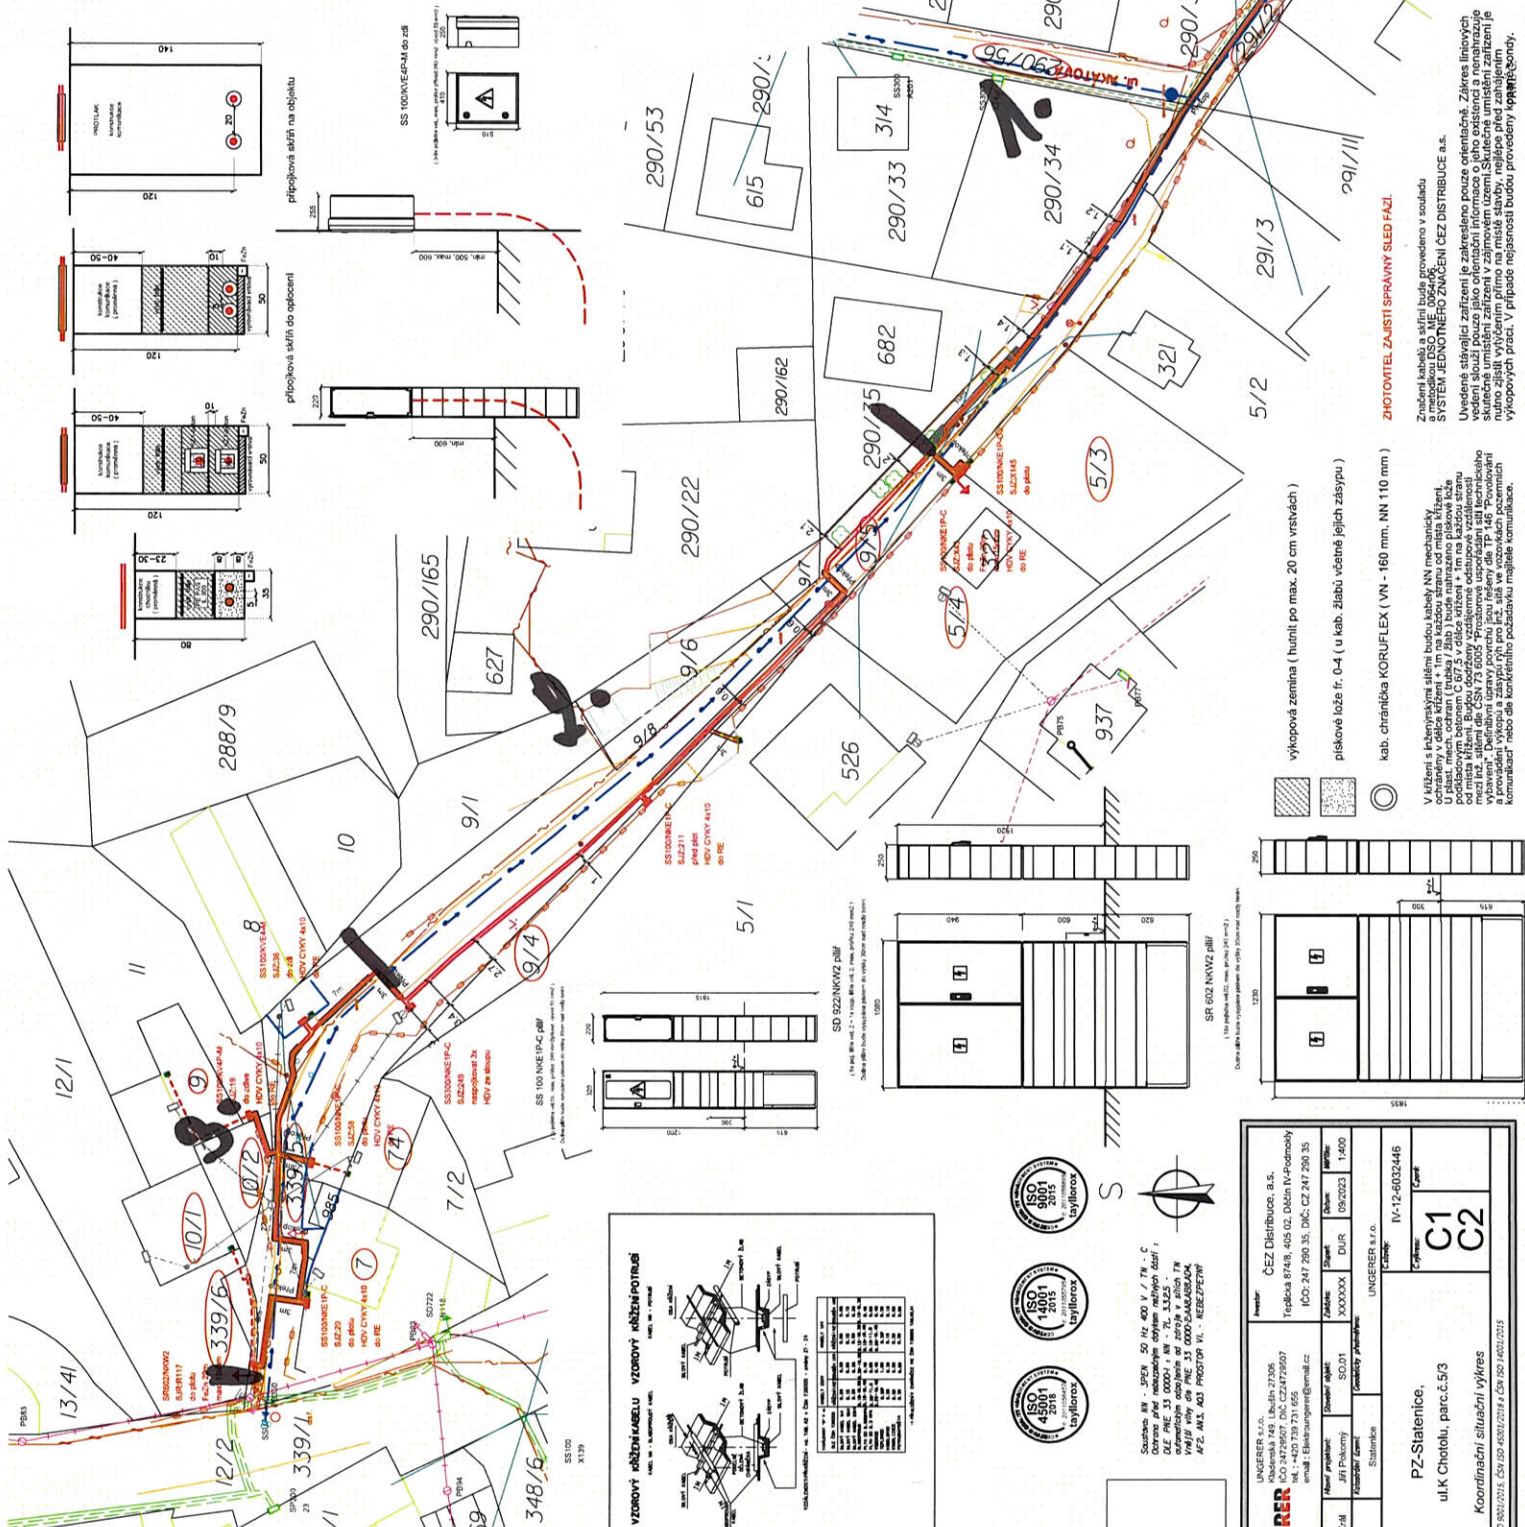



Uvedené stávající zařízení je zakresleno pouze orientačně. Zároveň lineových vedení slouží pouze jako orientační informace o jeho existenci a nenahrazuje skutečné umístění zařízení v zájmovém území. Skutečné umístění zařízení je třeba ověřit na místě. Definice území povrchu jsou řešeny dle TP 146 "Povrchové vybavení" nebo dle konkrétního požadavku majitele komunikace. V případě nejasností budou provedeny vykopávací práce.

výkopová zemina (hnutí po max. 20 cm vrstvách)


kab. chránička KORUFLEX (VN - 160 mm, NN 110 mm)



