


# Statenice

Předpokládané zábery  
půdního fondu

1 : 5 000

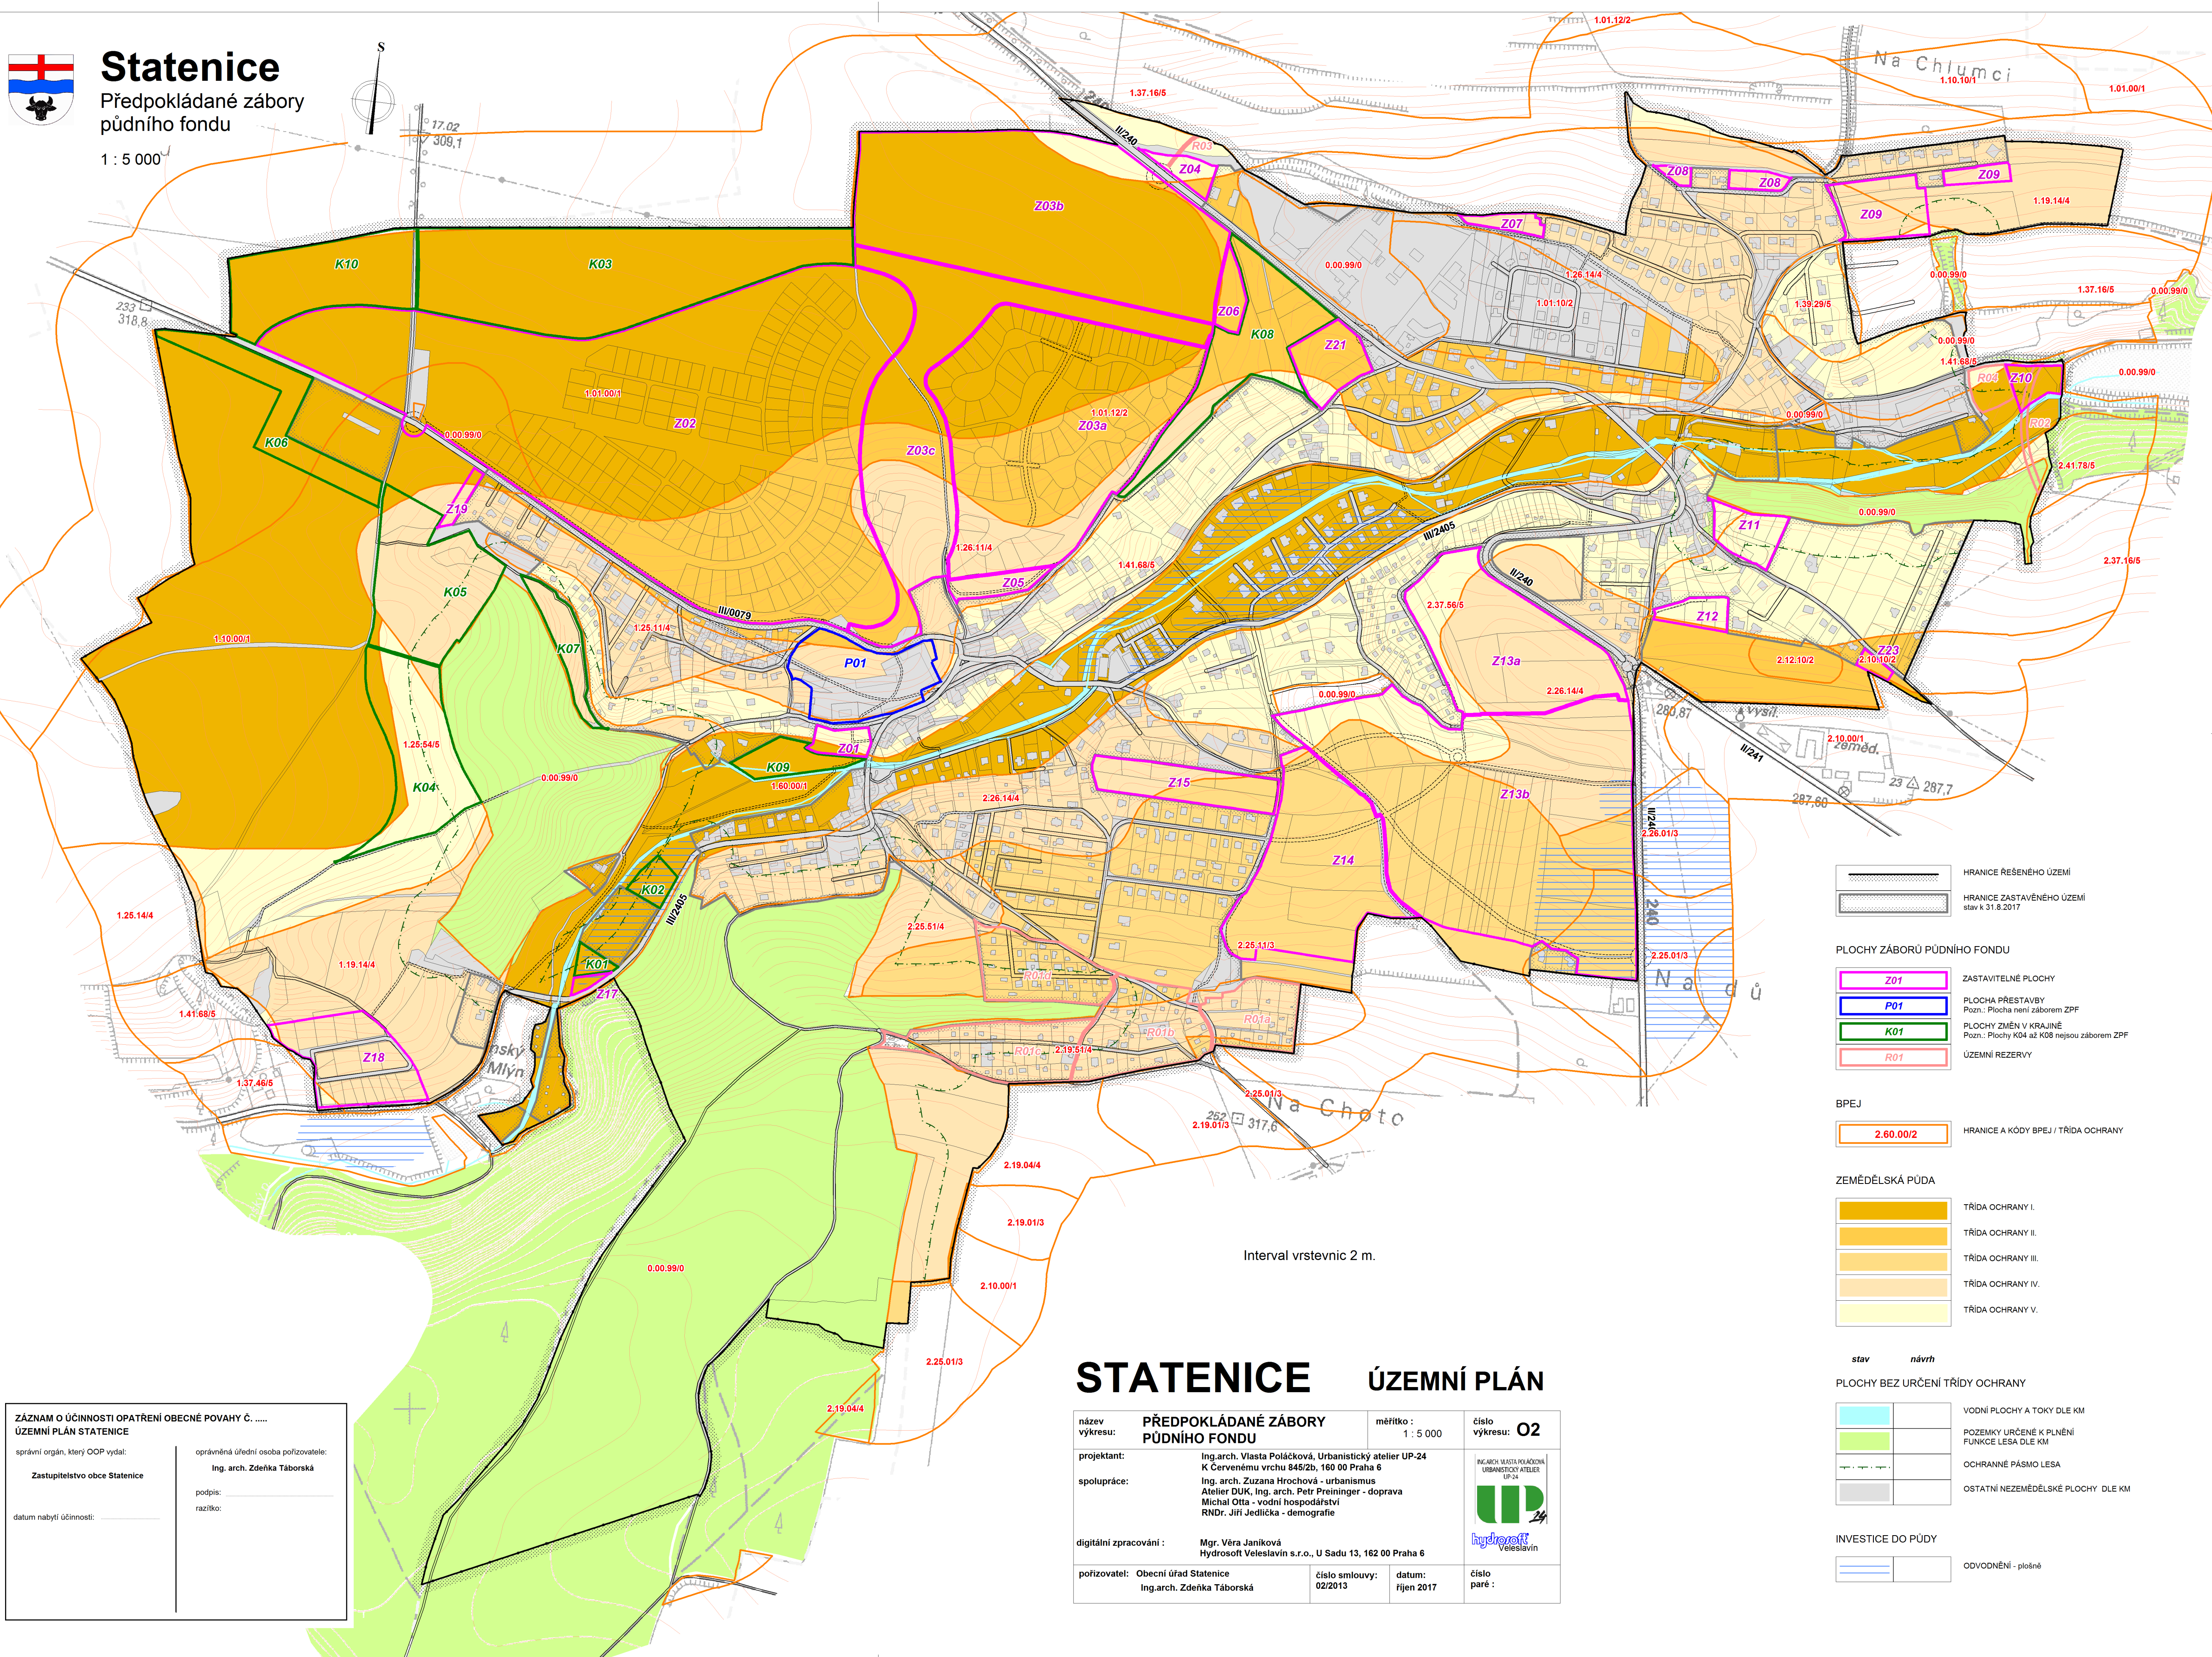

HRANICE ŘEŠENÉHO ÚZEMÍ

HRANICE ZASTAVĚNÉHO ÚZEMÍ  
stav k 31.8.2017

PLOCHY ZÁBORŮ PŮDNIHO FONDU

- Z01 ZASTAVITELNÉ PLOCHY
- P01 PLOCHA PŘESTAVBY  
Pozn.: Plocha není záberem ZPF
- K01 PLOCHY ZMĚN V KRAJINĚ  
Pozn.: Plochy K04 až K08 nejsou záberem ZPF
- R01 ÚZEMNÍ REZERVY

BPEJ

2.60.00/2 HRANICE A KÓDY BPEJ / TRÍDA OCHRANY

ZEMĚDĚLSKÁ PŮDA

- TŘÍDA OCHRANY I.
- TŘÍDA OCHRANY II.
- TŘÍDA OCHRANY III.
- TŘÍDA OCHRANY IV.
- TŘÍDA OCHRANY V.

stav návrh

PLOCHY BEZ URČENÍ TRÍDY OCHRANY

- VOĐNÍ PLOCHY A TOKY DLE KM
- POZEMKY URČENÉ K PLNĚNÍ FUNKCE LESA DLE KM
- OCHRANNÉ PÁSMA LESA
- OSTATNÍ NEZEMĚDĚLSKÉ PLOCHY DLE KM

INVESTICE DO PŮDY

ODVODNĚNÍ - plošně

Interval vrstevnic 2 m.

## STATENICE ÚZEMNÍ PLÁN

název výkresu:	<b>PŘEDPOKLÁDANÉ ZÁBERY PŮDNIHO FONDU</b>	měřítko:	1 : 5 000	číslo výkresu:	<b>O2</b>
projektant:	Ing.arch. Vlasta Poláčková, Urbanistický atelier UP-24 K Červenému vrchu 845/2b, 160 00 Praha 6	 ING.ARCH. VLASTA POLÁČKOVÁ URBANISTICKÝ ATELIER UP-24			
spolupráce:	Ing. arch. Zuzana Hrochová - urbanismus Atelier DUK, Ing. arch. Petr Preininger - doprava Michal Otta - vodní hospodářství RNDr. Jiří Jedlička - demografie				
digitální zpracování:	Mgr. Věra Janíková Hydrosoft Veleslavin s.r.o., U Sadu 13, 162 00 Praha 6	 hydrosoft Veleslavin			
pořizovatel:	Obecní úřad Statenice Ing.arch. Zdeňka Táborská	číslo smlouvy:	02/2013	datum:	říjen 2017
		číslo paré:			

ZÁZNAM O ÚČINNOSTI OPATŘENÍ OBECNÉ POVAHY Č. ....  
ÚZEMNÍ PLÁN STATENICE

správní orgán, který OOP vydal:	oprávněná úřední osoba pořizovatele:
Zastupitelstvo obce Statenice	Ing. arch. Zdeňka Táborská
datum nabytí účinnosti:	podpis:
	razítko: